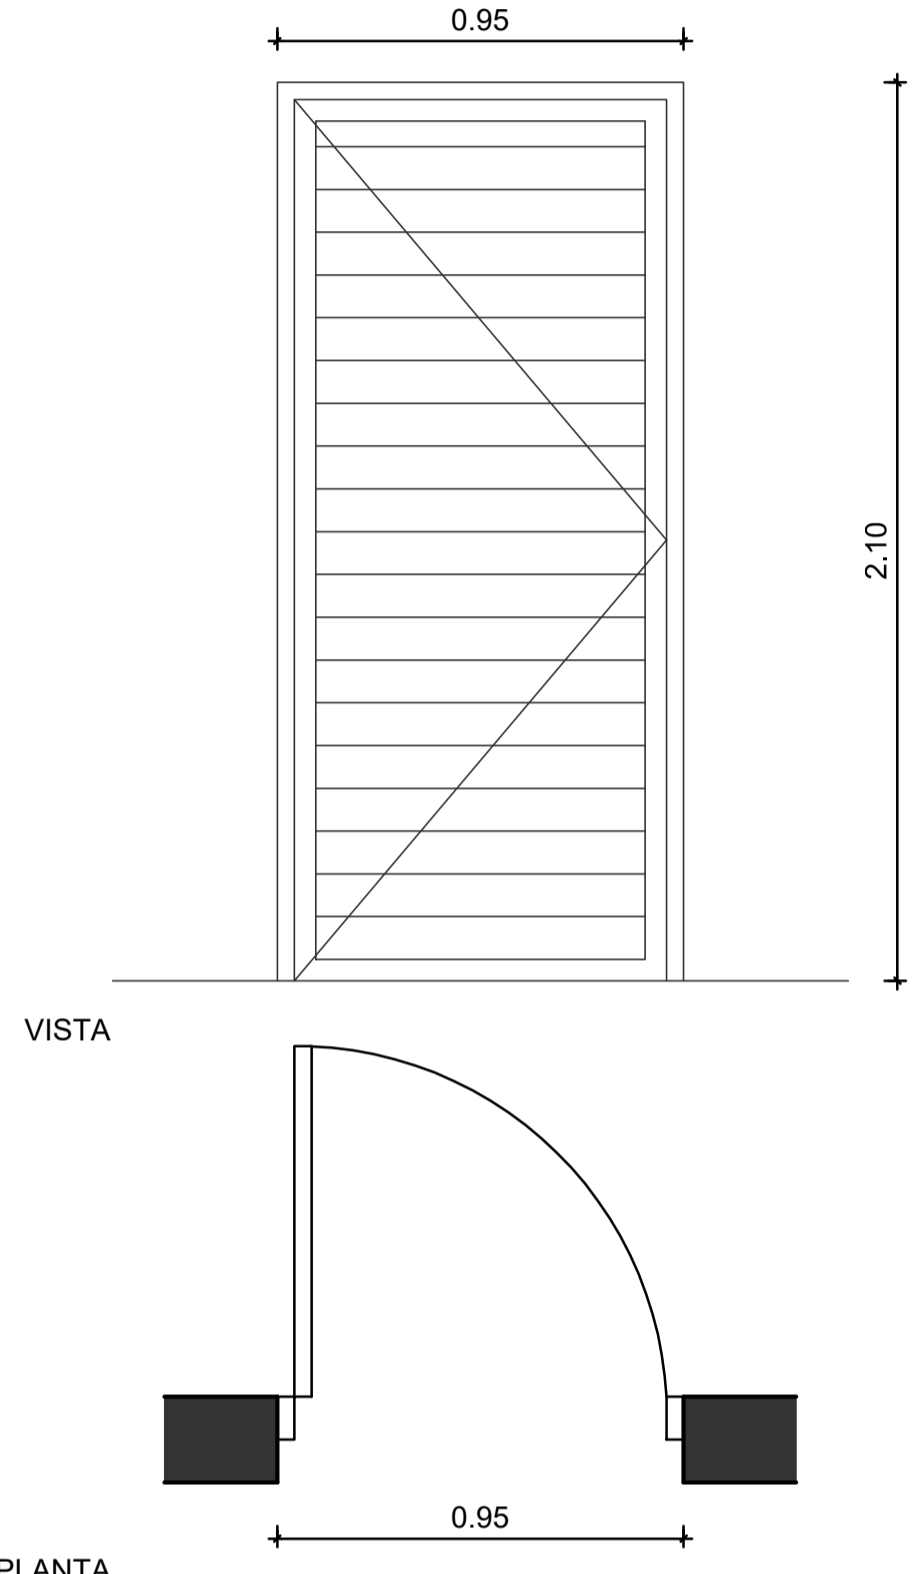
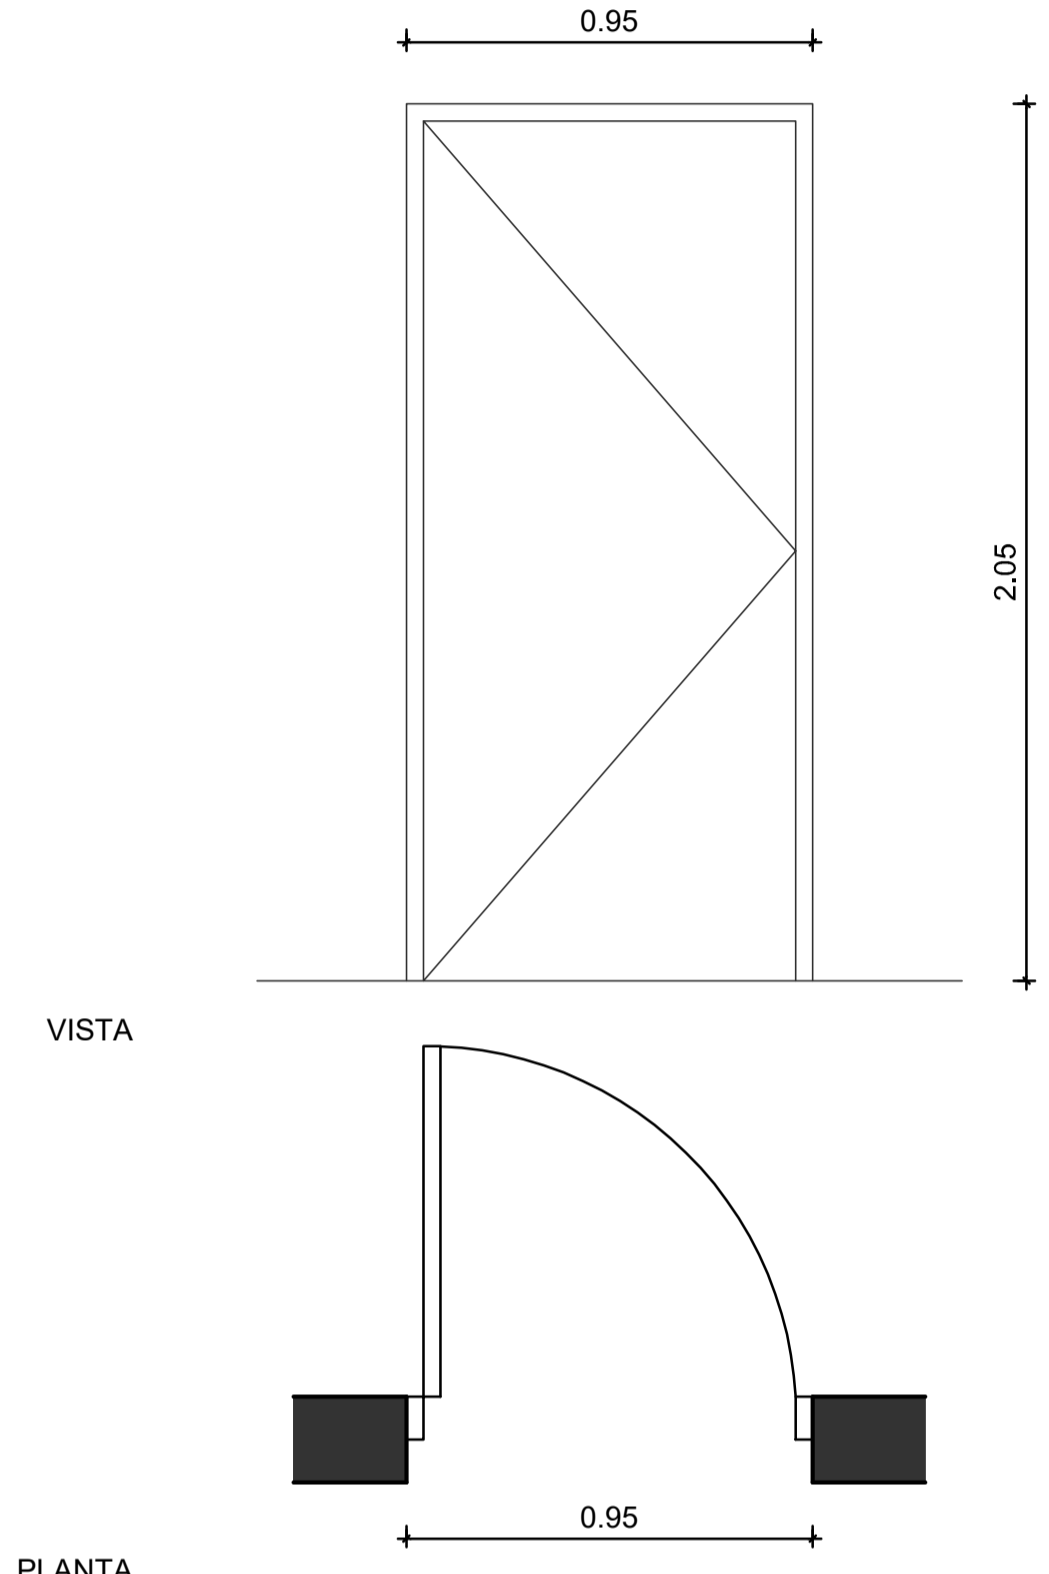
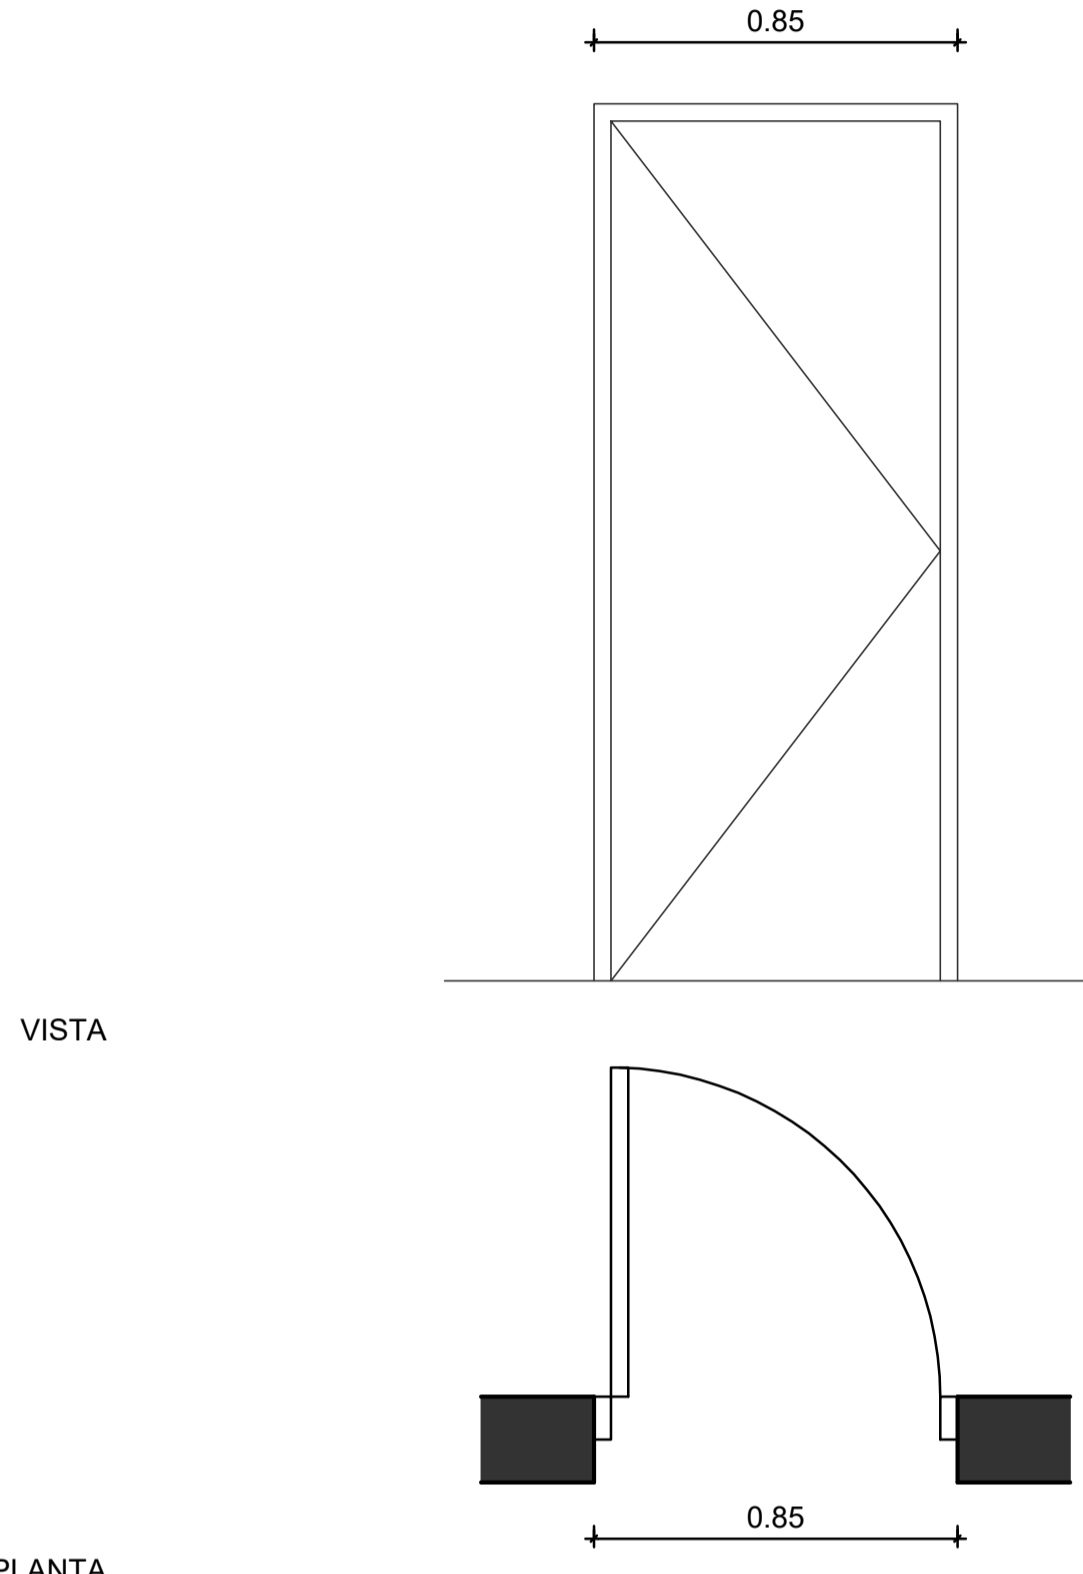
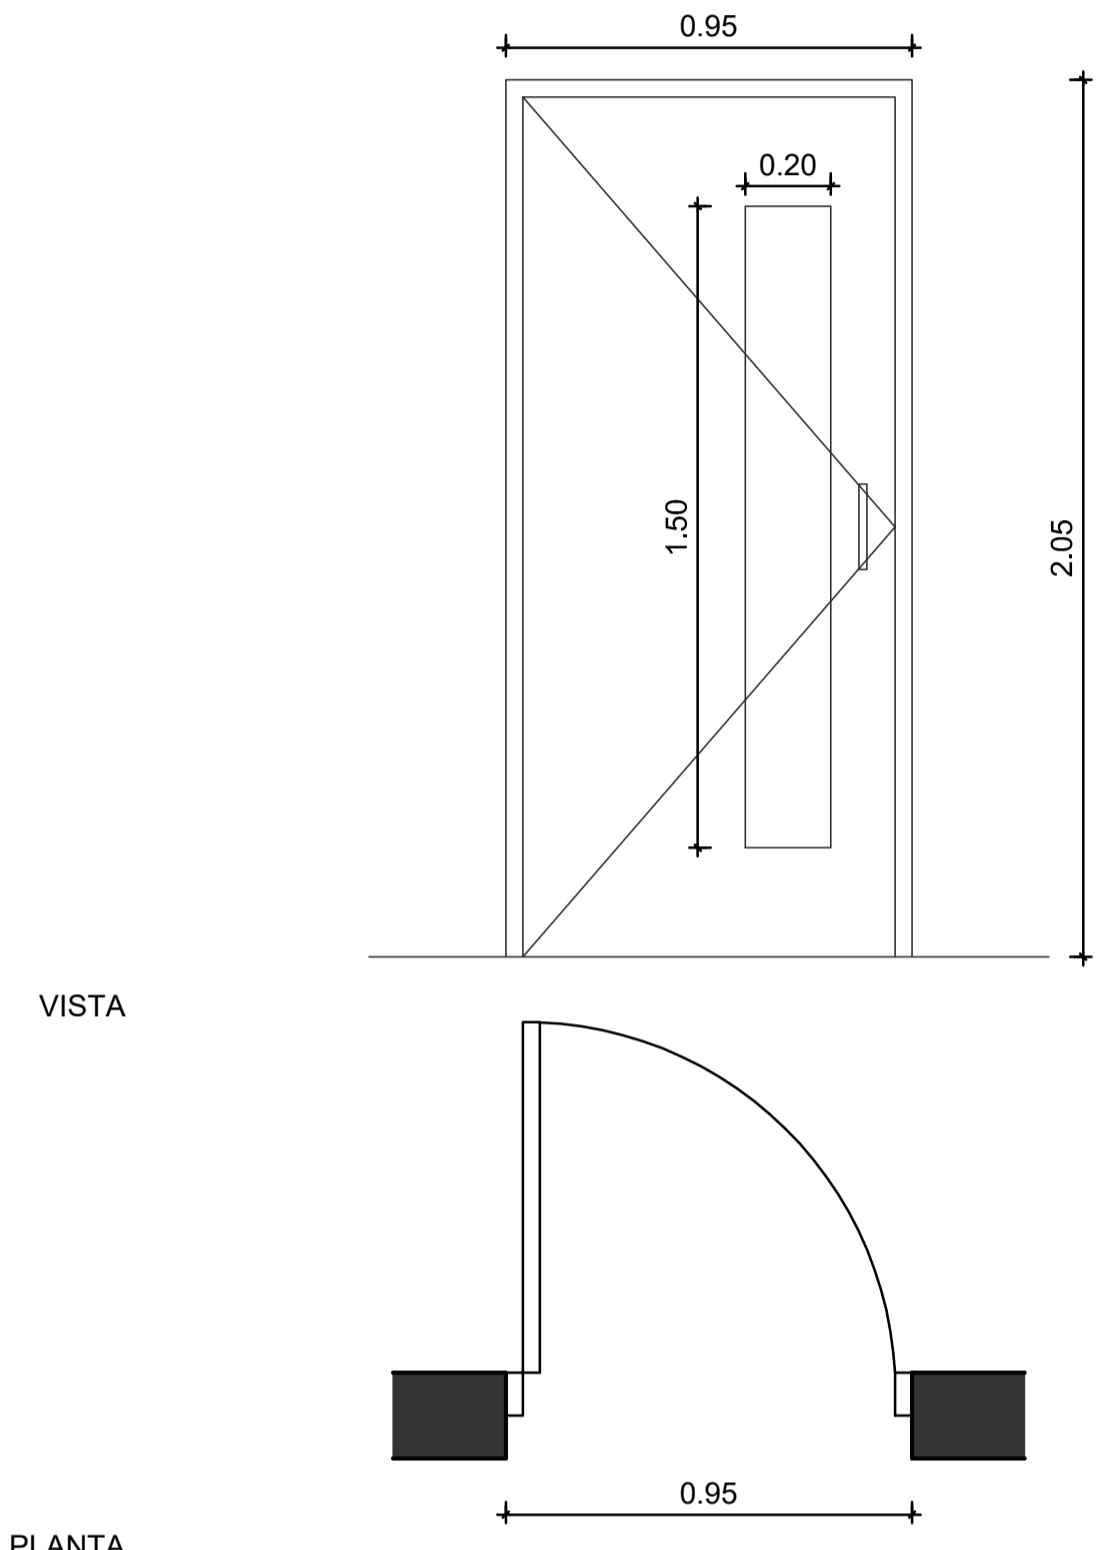


TIPO: PE	
UBICACION: INGRESO VIVIENDAS	
ESCALA 1:50	
<div></div> <p>NOTA: VERIFICAR MEDIDAS EN OBRA - COTAS EN METROS</p>	
DESCRIPCION	
PREMARCO	ALUMINIO
MARCO	PARA PUERTA DE REBATIR DE 1 HOJA, LÍNEA MODENA O EQUIVALENTE.
HOJAS	1 HOJA DE REBATIR. MARCO PERIMETRAL Y REVESTIMIENTO TUBULAR REFORZADO, LÍNEA MODENA O EQUIVALENTE. GIRO DERECHO Y/O IZQUIERDO SEGUN UBICACION
HERRAJES	TRES BISAGRAS REFORZADAS DE ALUMINIO Y ACERO INOX TIPO TANIT O EQUIVALENTE PARA PUERTAS DE REBATIR. MANIJA CILINDRICA CURVA DOBLE BALANCÍN DE ACERO INOXIDABLE Y TORNILLOS OCULTOS. BOCALLAVE DEL MISMO MATERIAL.. CERRADURA DE SEGURIDAD TIPO KALLAY, CANDEX, TRABEX O EQUIVALENTE.
OBSERVACIONES	PINTURA COLOR BLANCO

TIPO: PI1	
UBICACION: DORMITORIO Y BAÑO VIVIENDAS 1D-2D-3D	
ESCALA 1:50	
<div></div> <p>NOTA: VERIFICAR MEDIDAS EN OBRA - COTAS EN METROS</p>	
DESCRIPCION	
PREMARCO	GRAMPAS PARA AMURAR
MARCO	ALMUNIO BLANCO PARA PUERTA PLACA DE REBATIR DE 1 HOJA, LÍNEA HERRERO O EQUIVALENTE.
HOJAS	1 HOJA DE REBATIR DOBLE CONTACTO 40mm ESP. ENCHAPADO EN TERCiado DE CEDRO DE 3mm, BASTIDOR DE COSTILLAS DE PINO/ÁLAMO 10mm Y SEPARACIÓN 90mm. GUARDACANTO PERIMETRAL DE 12mm EN CEDRO. GIRO DERECHO Y/O IZQUIERDO SEGUN UBICACION
HERRAJES	TRES BISAGRAS ZINCADAS PARA PUERTAS PLACAS DE REBATIR. MANIJA CILINDRICA RECTA DOBLE BALANCÍN DE ACERO INOXIDABLE Y TORNILLOS OCULTOS. BOCALLAVE DEL MISMO MATERIAL. CERRADURA COMUN CON PESTILLO TIPO CANDEX, TRABEX O EQUIVALENTE.
OBSERVACIONES	PINTURA COLOR BLANCO

TIPO: PI3	
UBICACION: INGRESO DORMITORIO y BAÑO VIVIENDAS 3D	
ESCALA 1:50	
<div></div> <p>NOTA: VERIFICAR MEDIDAS EN OBRA - COTAS EN METROS</p>	
DESCRIPCION	
PREMARCO	GRAMPAS PARA AMURAR
MARCO	ALMUNIO BLANCO PARA PUERTA PLACA DE REBATIR DE 1 HOJA, LÍNEA HERRERO O EQUIVALENTE.
HOJAS	1 HOJA DE REBATIR DOBLE CONTACTO 40mm ESP. ENCHAPADO EN TERCiado DE CEDRO DE 3mm, BASTIDOR DE COSTILLAS DE PINO/ÁLAMO 10mm Y SEPARACIÓN 90mm. GUARDACANTO PERIMETRAL DE 12MM EN CEDRO. GIRO DERECHO Y/O IZQUIERDO SEGUN UBICACION
HERRAJES	TRES BISAGRAS ZINCADAS PARA PUERTAS PLACAS DE REBATIR. MANIJA CILINDRICA RECTA DOBLE BALANCÍN DE ACERO INOXIDABLE Y TORNILLOS OCULTOS. BOCALLAVE DEL MISMO MATERIAL. CERRADURA COMUN CON PESTILLO TIPO CANDEX, TRABEX O EQUIVALENTE.
OBSERVACIONES	PINTURA COLOR BLANCO

TIPO: PI2	
UBICACION: BAÑO VIVIENDAS 2D PMR	
ESCALA 1:50	
<div></div> <p>NOTA: VERIFICAR MEDIDAS EN OBRA - COTAS EN METROS</p>	
DESCRIPCION	
PREMARCO	GRAMPAS PARA AMURAR
MARCO	ALMUNIO BLANCO PARA PUERTA PLACA DE REBATIR DE 1 HOJA, LÍNEA HERRERO O EQUIVALENTE.
HOJAS	1 HOJA DE REBATIR DOBLE CONTACTO 40mm ESP. ENCHAPADO EN TERCiado DE CEDRO DE 3mm, BASTIDOR DE COSTILLAS DE PINO/ÁLAMO 10mm Y SEPARACIÓN 90mm. GUARDACANTO PERIMETRAL DE 12mm EN CEDRO. PAÑO DE VIDRIO TRANSLÚCIDO 4mm MODELO PACIFICO. GIRO DERECHO Y/O IZQUIERDO SEGUN UBICACION
HERRAJES	TRES BISAGRAS ZINCADAS PARA PUERTAS PLACAS DE REBATIR. MANIJÓN BARRAL RECTO DE A. INOX. CON ROSETA Ø 19mm x 200mm. CERRADURA PESTILLO VAIVEN DE RODILLO GIRATORIO TIPO KALLAY O EQUIVALENTE.
OBSERVACIONES	PINTURA COLOR BLANCO