TIPO: VA5

UBICACION: DORMITORIOS 1º Y 2º PISO

ESCALA 1:50

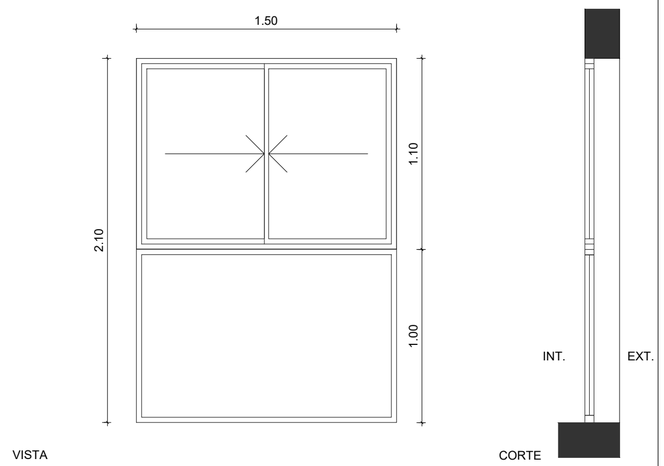

NOTA:
VERIFICAR MEDIDAS EN OBRA - COTAS EN METROS

PREMARCO	ALUMINIO	
MARCO	PARA VENTANA CORREDIZA 2 HOJAS Y PAÑO FIJO, LÍNEA MODENA O EQUIVALENTE.	
HOJAS	2 HOJAS CORREDIZAS Y PAÑO FIJO, LÍNEA MODENA O EQUIVALENTE.	
VIDRIO	VENTANA CORREDIZA	VIDRIO FLOAT 4mm INCOLORO
	PAÑO FIJO	VIDRIO LAMINADO 3+3mm PVB INCOLORO
HERRAJES	HERRAJES Y CIERRE CENTRAL, PARA VENTANAS CORREDIZAS.	
OBSERVACIONES	PINTURA COLOR BLANCO	

TIPO: PVA

UBICACION: COMEDOR/PATIOS

ESCALA 1:50

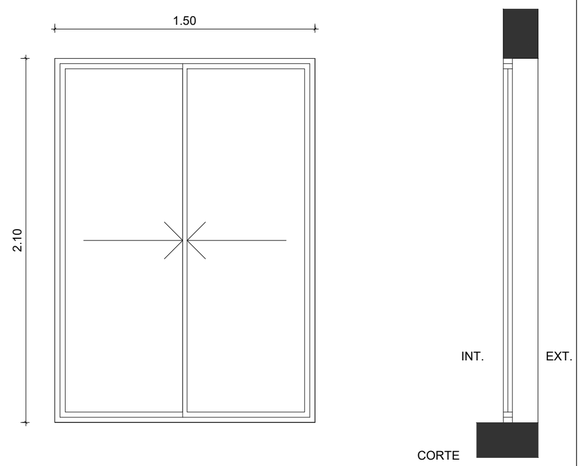

NOTA:
VERIFICAR MEDIDAS EN OBRA - COTAS EN METROS

DESCRIPCION

PREMARCO	ALUMINIO
MARCO	PARA PUERTA VENTANA CORREDIZA 2 HOJAS, LÍNEA MODENA O EQUIVALENTE.
HOJAS	2 HOJAS CORREDIZAS, LÍNEA MODENA O EQUIVALENTE.
VIDRIO	VIDRIO LAMINADO 3+3mm PVB INCOLORO
HERRAJES	HERRAJES Y CIERRE CENTRAL, PARA PUERTAS VENTANAS CORREDIZAS.
OBSERVACIONES	PINTURA COLOR BLANCO

Santa Fe Provincia

MISPyH
Secretaría de Hábitat, Urbanismo y Vivienda

PLANO

PLANILLA DE CARPINTERIAS - VENTANAS

CARPINTERIAS | 1/50

COMPLEJO HABITACIONAL

RUFINO- Barrio Sur- 34 Viviendas

RUFINO | GENERAL LOPEZ

CA04