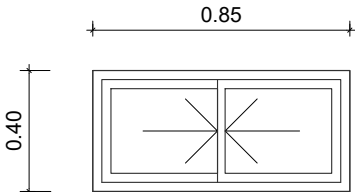
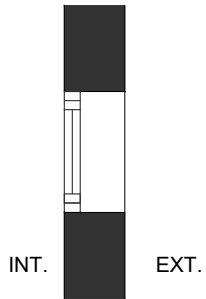

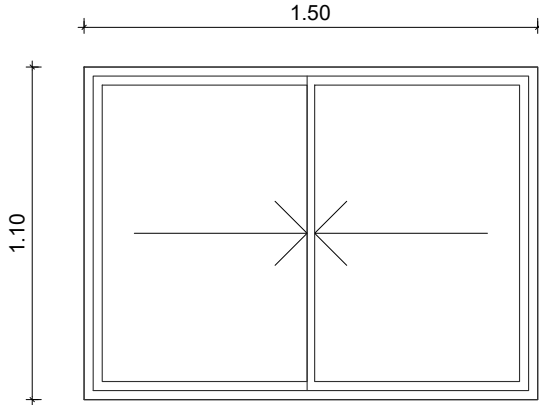
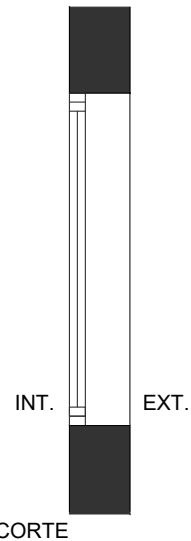
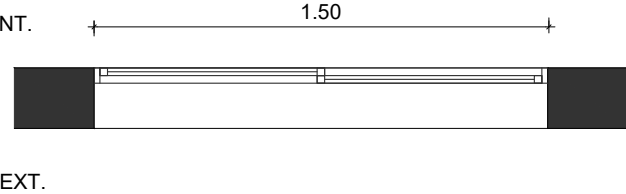
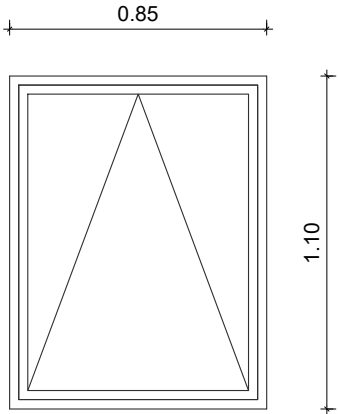
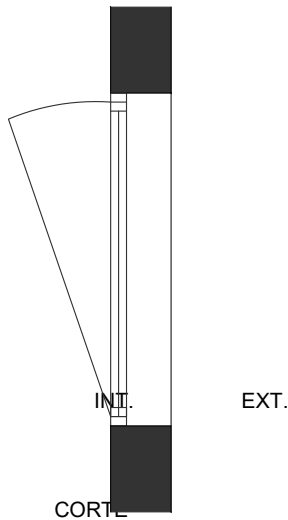
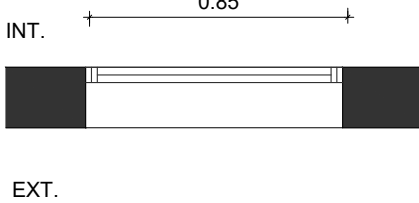
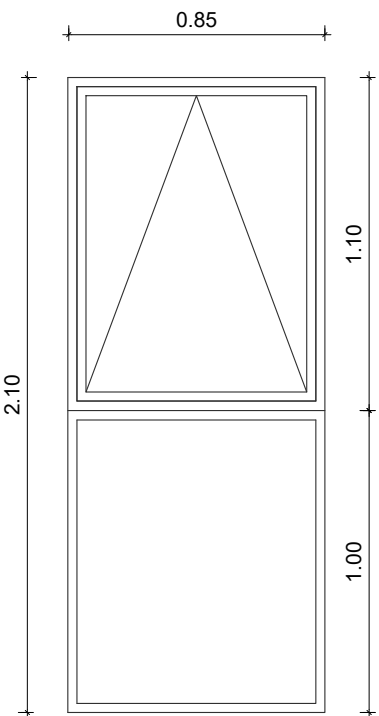
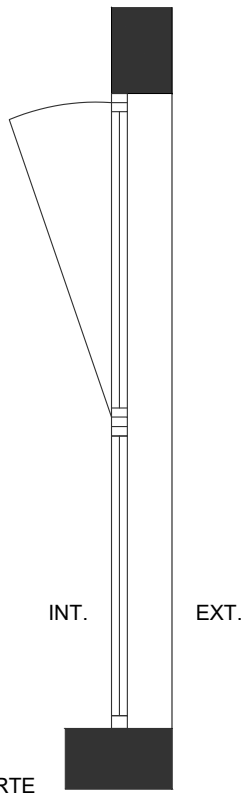
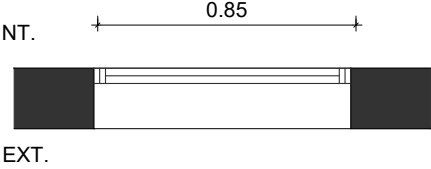


TIPO: VA1	
UBICACION: BAÑOS	
ESCALA 1:50	
<div><div><div>VISTA</div></div><div><div>CORTE</div></div></div> <div><div><div>PLANTA</div></div></div> <div>NOTA: VERIFICAR MEDIDAS EN OBRA - COTAS EN METROS</div>	
DESCRIPCION	
PREMARCO	ALUMINIO
MARCO	PARA VENTANA CORREDIZA 2 HOJAS, LÍNEA MODENA O EQUIVALENTE.
HOJAS	2 HOJAS CORREDIZAS, LÍNEA MODENA O EQUIVALENTE.
VIDRIO	VIDRIO FLOAT 4mm TRANSLUCIDO - MODELO PACIFICO
HERRAJES	HERRAJES Y CIERRE CENTRAL, PARA VENTANAS CORREDIZAS.
OBSERVACIONES	PINTURA COLOR BLANCO

TIPO: VA2	
UBICACION: DORMITORIOS Y LIVING PB	
ESCALA 1:50	
<div><div><div>VISTA</div></div><div><div>CORTE</div></div></div> <div><div><div>PLANTA</div></div></div> <div>NOTA: VERIFICAR MEDIDAS EN OBRA - COTAS EN METROS</div>	
DESCRIPCION	
PREMARCO	ALUMINIO
MARCO	PARA VENTANA CORREDIZA 2 HOJAS, LÍNEA MODENA O EQUIVALENTE.
HOJAS	2 HOJAS CORREDIZAS, LÍNEA MODENA O EQUIVALENTE.
VIDRIO	VIDRIO FLOAT 4mm INCOLORO
HERRAJES	HERRAJES Y CIERRE CENTRAL, PARA VENTANAS CORREDIZAS.
OBSERVACIONES	PINTURA COLOR BLANCO

TIPO: VA3	
UBICACION: COCINAS PB	
ESCALA 1:50	
<div><div><div>VISTA</div></div><div><div>CORTE</div></div></div> <div><div><div>PLANTA</div></div></div> <div>NOTA: VERIFICAR MEDIDAS EN OBRA - COTAS EN METROS</div>	
DESCRIPCION	
PREMARCO	ALUMINIO
MARCO	PARA VENTANA BANDEROLA 1 HOJA, LÍNEA MODENA O EQUIVALENTE.
HOJAS	1 HOJA DE ABRIR BANDEROLA, LÍNEA MODENA O EQUIVALENTE.
VIDRIO	VIDRIO FLOAT 4mm INCOLORO
HERRAJES	BISAGRAS LINEA MODENA O EQUIVALENTE, Y CIERRE CENTRAL, PARA VENTANA BANDEROLA.
OBSERVACIONES	PINTURA COLOR BLANCO

TIPO: VA4	
UBICACION: COCINAS 1º Y 2º PISO	
ESCALA 1:50	
<div><div><div>VISTA</div></div><div><div>CORTE</div></div></div> <div><div><div>PLANTA</div></div></div> <div>NOTA: VERIFICAR MEDIDAS EN OBRA - COTAS EN METROS</div>	
DESCRIPCION	
PREMARCO	ALUMINIO
MARCO	PARA VENTANA BANDEROLA 1 HOJA Y PAÑO FIJO, LÍNEA MODENA O EQUIVALENTE.
HOJAS	1 HOJA DE ABRIR BANDEROLA Y PAÑO FIJO, LÍNEA MODENA O EQUIVALENTE.
VIDRIO	<div>PAÑO DE ABRIRVIDRIO FLOAT 4mm INCOLORO</div> <div>PAÑO FIJOVIDRIO LAMINADO 3+3mm PVB INCOLORO</div>
HERRAJES	BISAGRAS LINEA MODENA O EQUIVALENTE, Y CIERRE CENTRAL, PARA VENTANA BANDEROLA.
OBSERVACIONES	PINTURA COLOR BLANCO