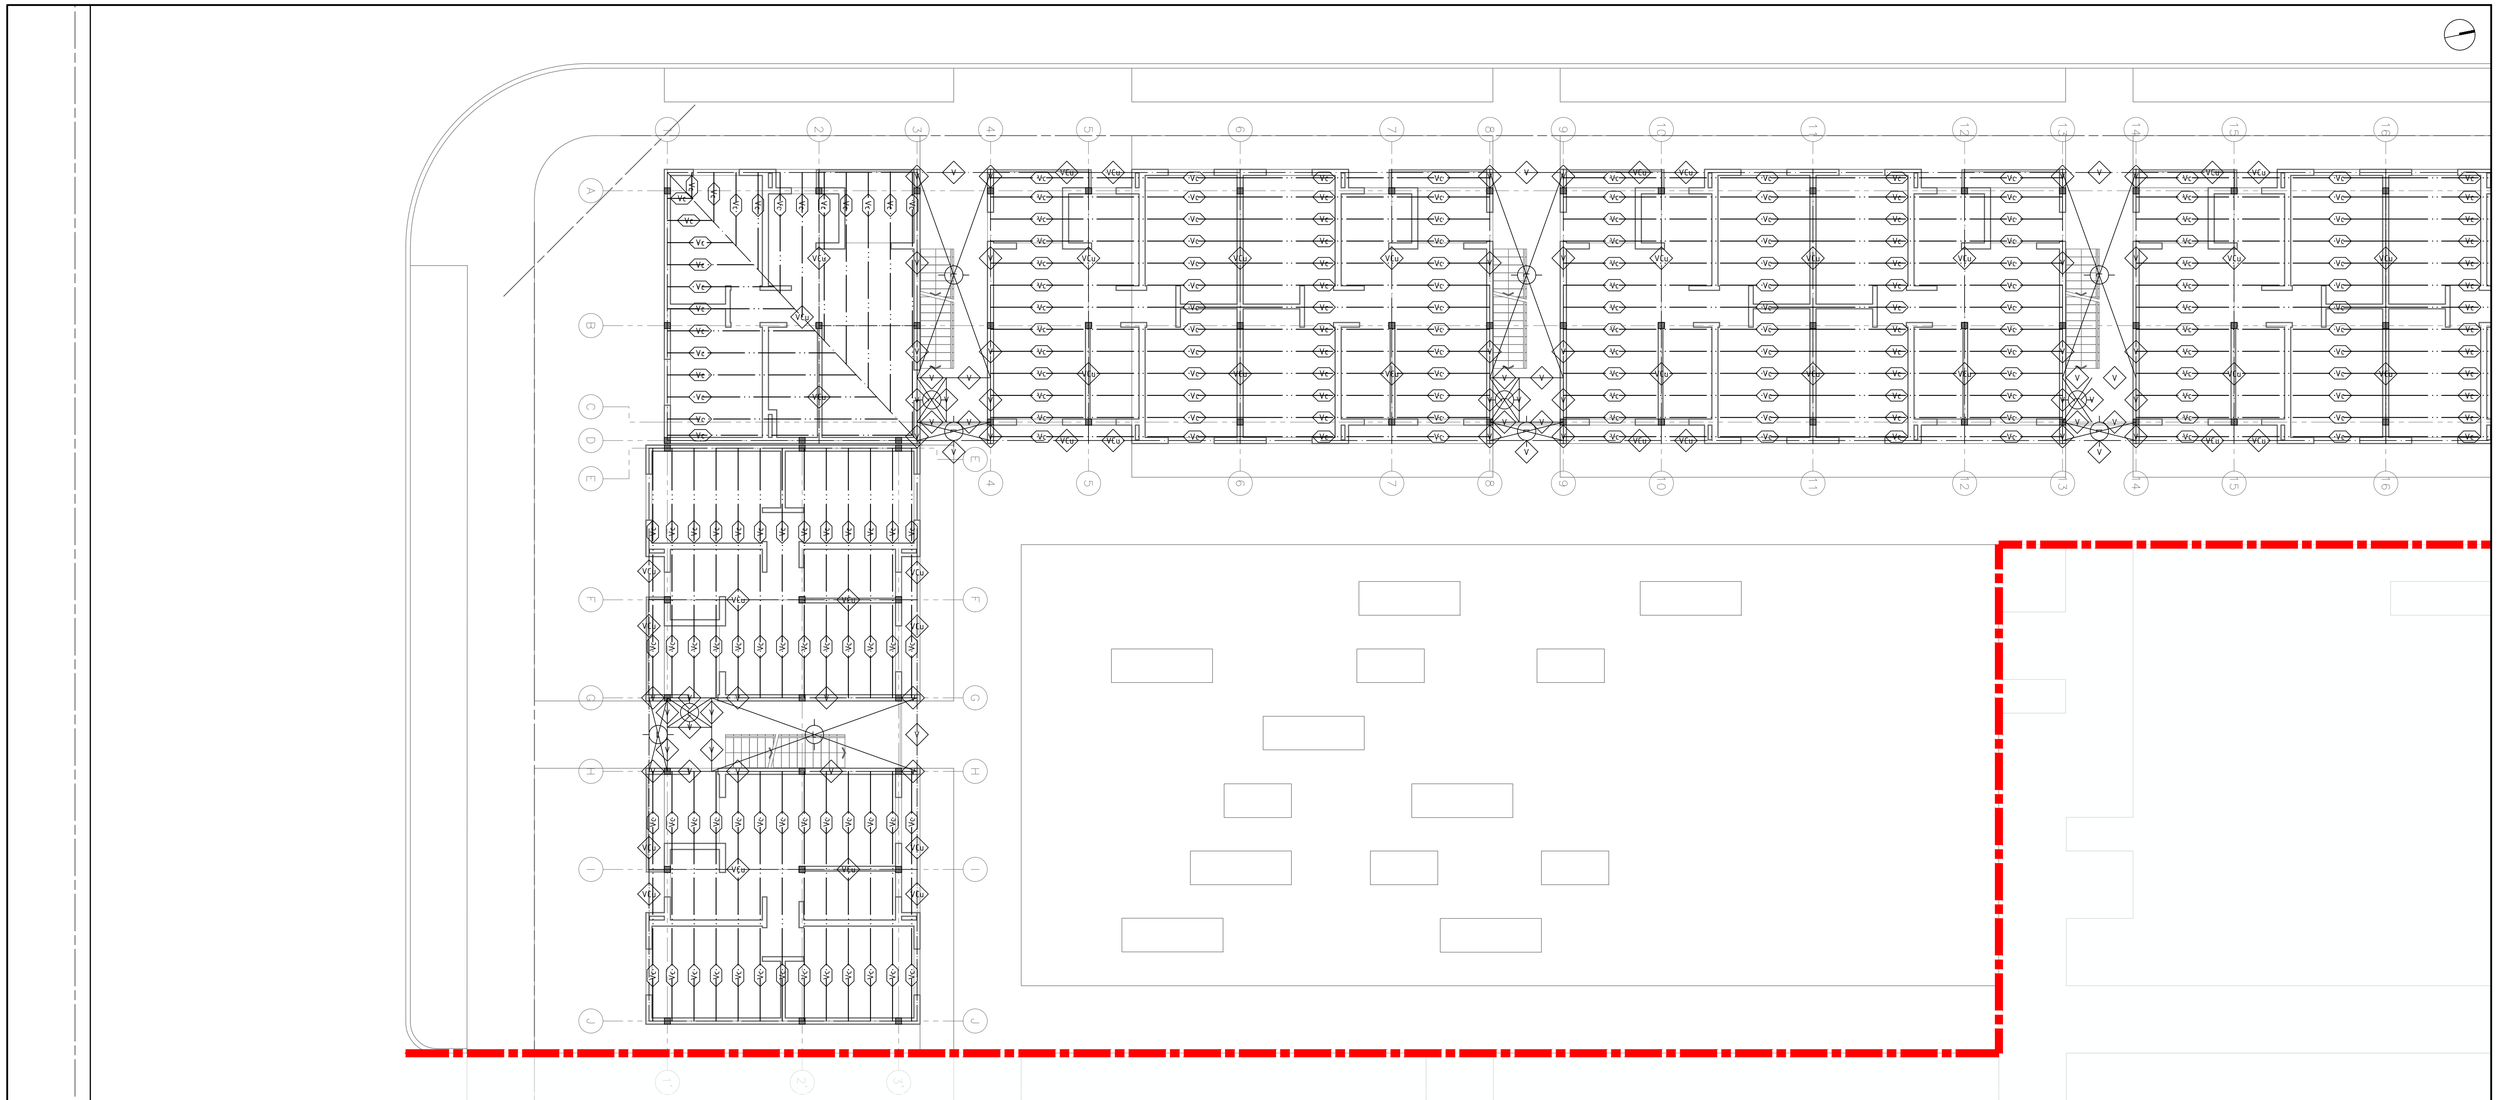

REFERENCIAS

- B — Bases
- Columnas
- V — Vigas
- Vf — Vigas de Fundación
- Vcu — Vigas Principales Cubiertas
- Vc — Vigas Apoyo Cubierta Metálica
- Vs — Vigas Apoyo Principal Colectores Solares
  Proyectar y Calcular ubicacion y Dimensiones de Colectores Solares
- Vtq — Vigas Apoyo Principal Tq Reserva
  Proyectar y Calcular ubicacion y Dimensiones de Tqs de Reserva
- L — Losas
- Le — Losas Escalera

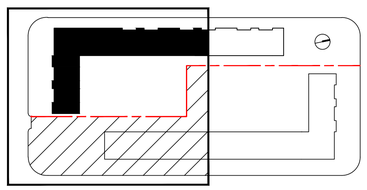

Santa Fe Provincia

MISPyH
Secretaría de Hábitat, Urbanismo y Vivienda

PLANO
PLANTA CUBIERTAS - Bloque A (Sur)
ESTRUCTURAS 1/100

COMPLEJO HABITACIONAL
RUFINO- Bº Newbery- 39 Viviendas
RUFINO | GENERAL LOPEZ

E05