


**MARCO: PERFILERIA ALUMINIO BLANCO MARCA ALUAR  
METALES DEL TALAR O EQUIVALENTES.**

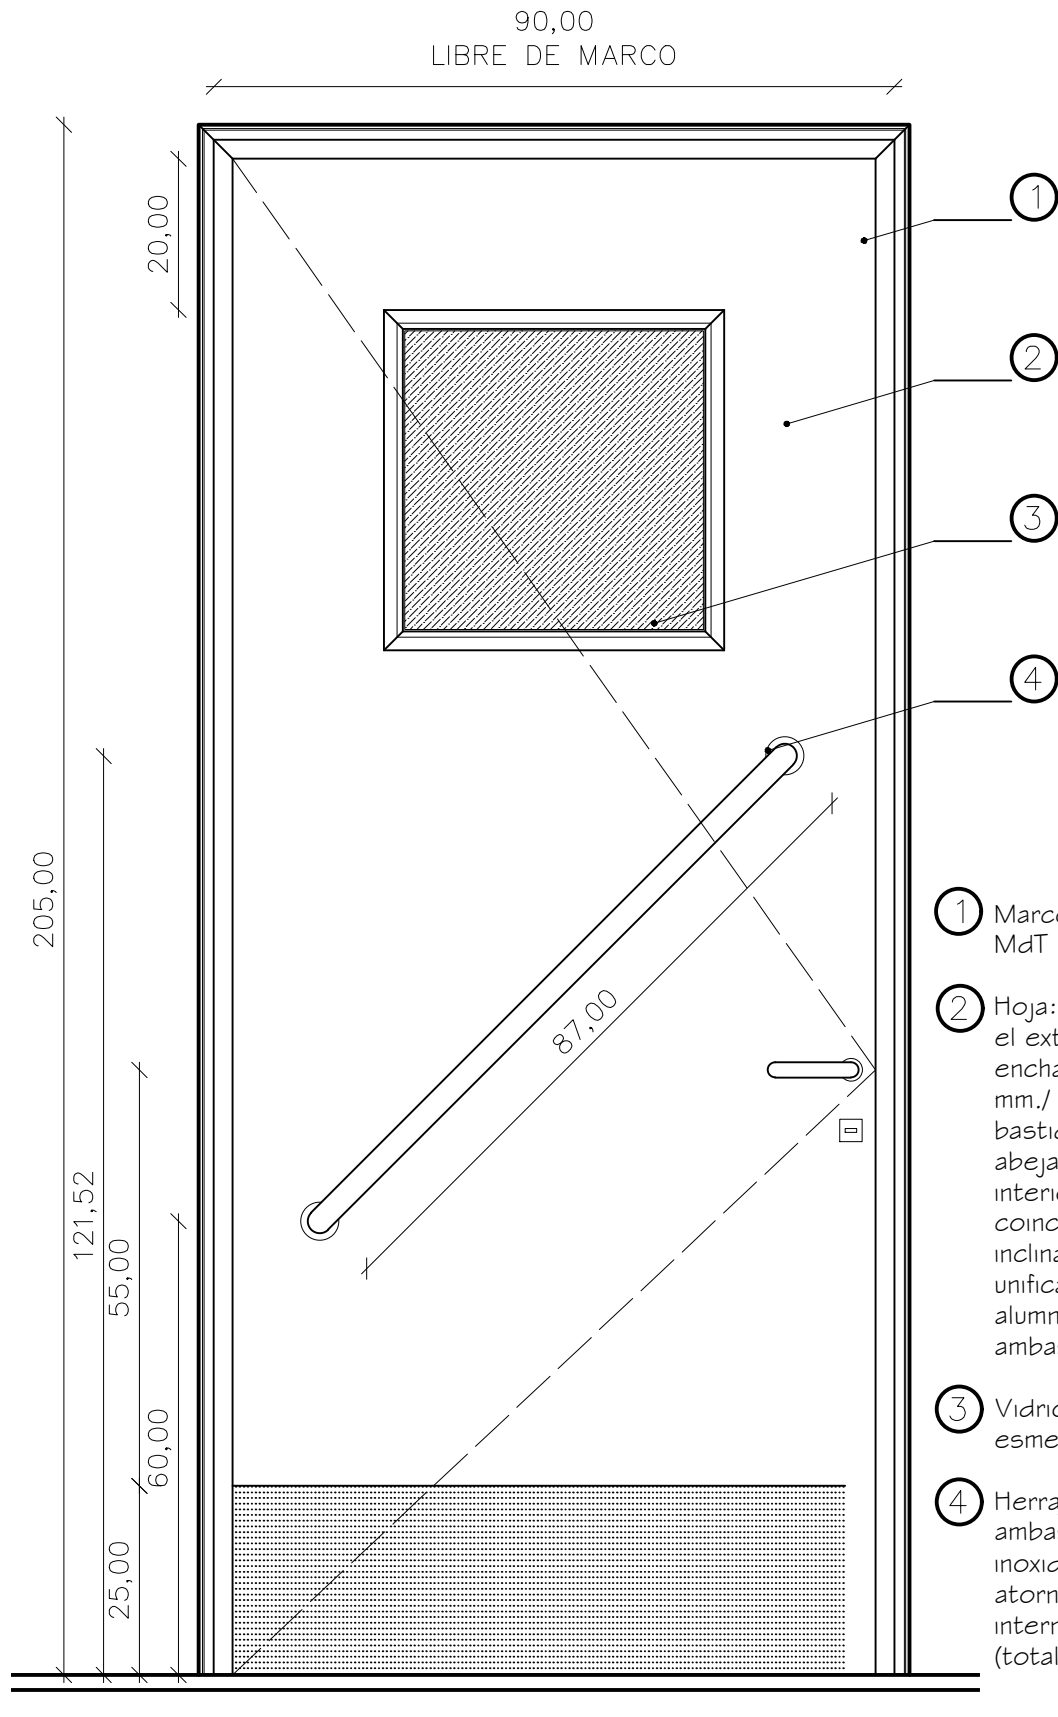

**P3**

PLANO:  
DETALLE ABERTURA PUERTA BAÑO DISCAPACITADO

**PROTOTIPOS OFICIALES**

D.P.V y U.