


## Cenefa lateral

chapa H°G° n°25  
Desarrollo mínimo 33 cm


sujeción causa 30cm con taco n° 8 de poliestireno  
con tornillo 10x38 parker G° y arandela 3/16" G°

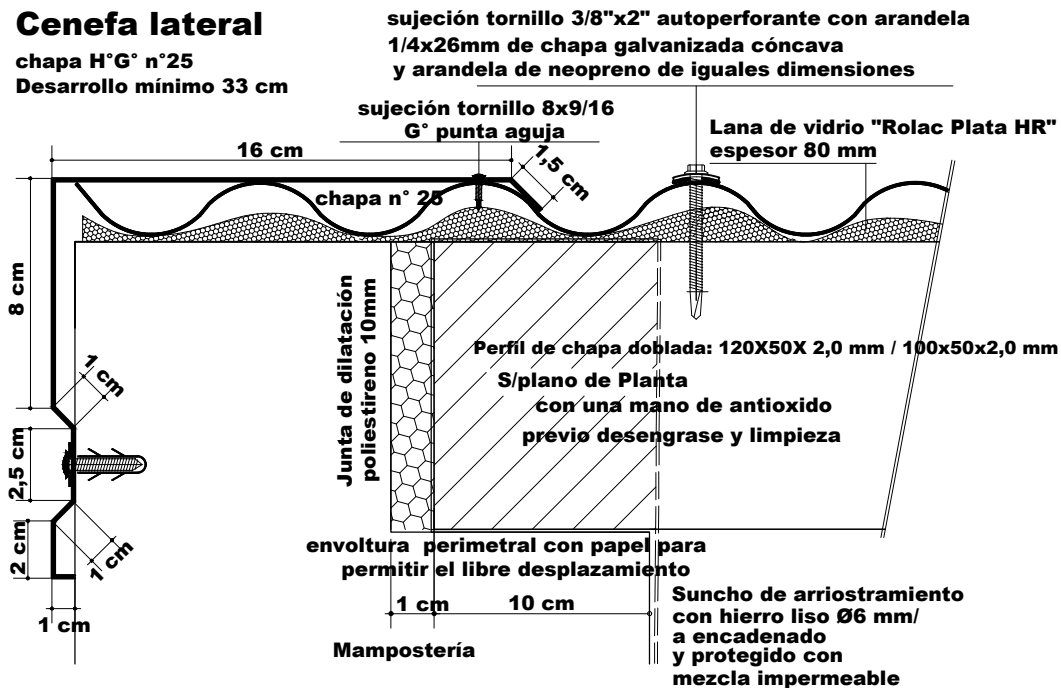

CHAPA H° G° N°25  
INDEPENDIENTE EN C/UNIDAD DE VIVIENDA

CENEFA MADIANERA  
CHAPA H° G° N°25  
DESARROLLO >/ 40 cm

REMACHES POP  
Ø4mm x 10mm  
SILICONA ANTI UV  
c/50cm

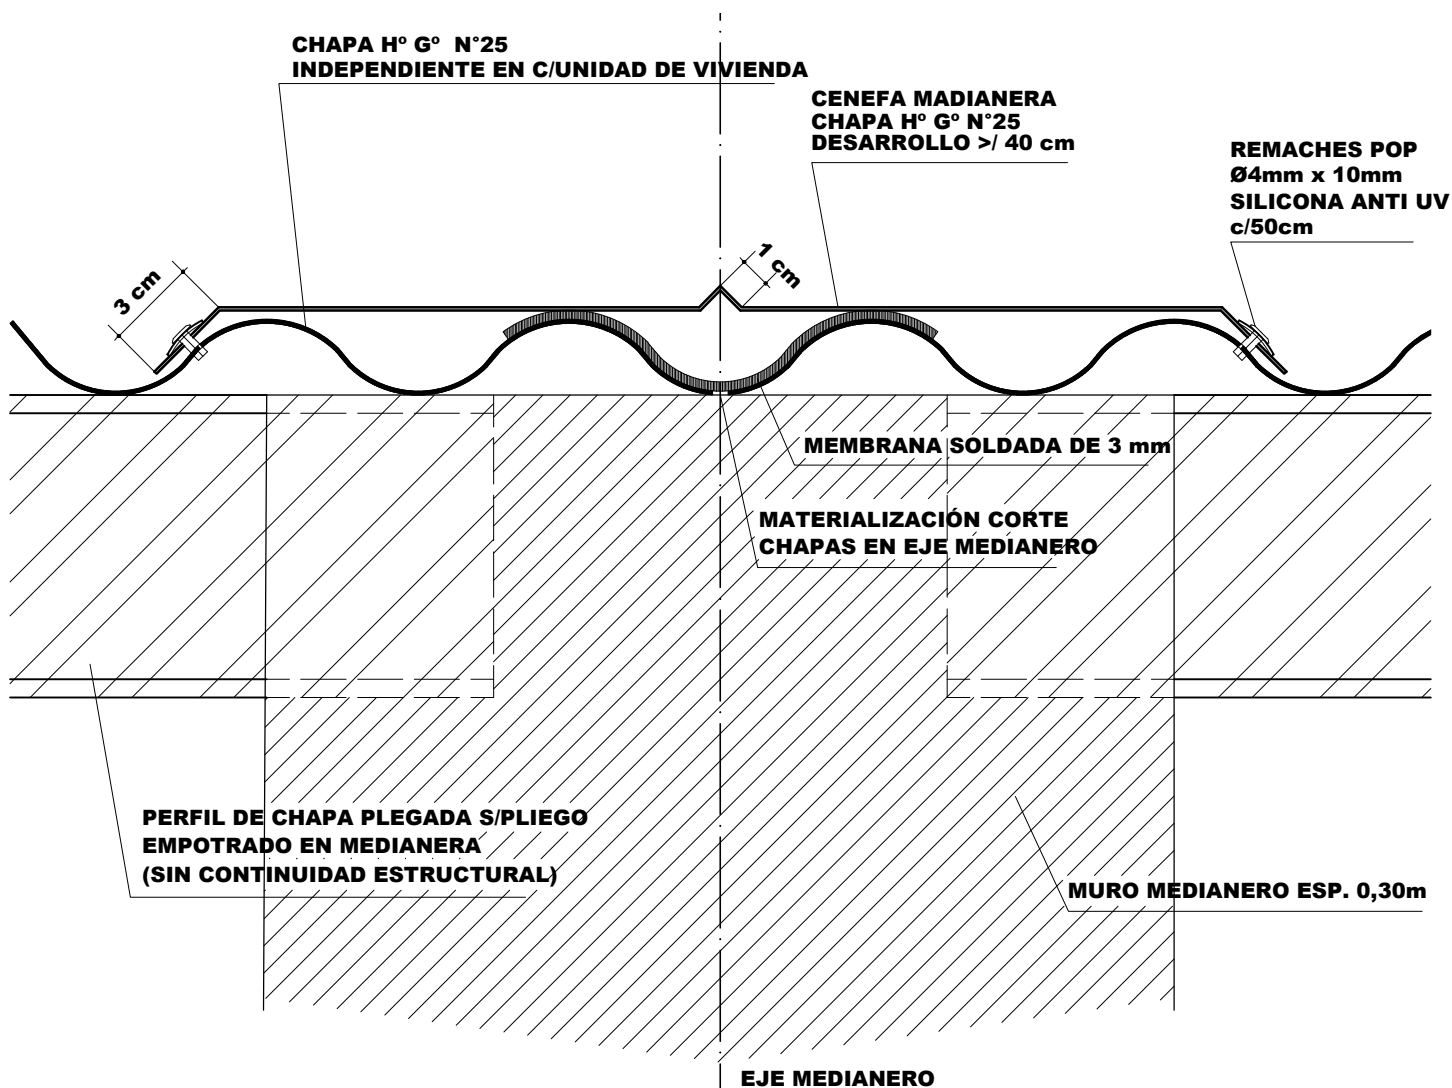

PERFIL DE CHAPA PLEGADA S/PLIEGO  
EMPOTRADO EN MEDIANERA  
(SIN CONTINUIDAD ESTRUCTURAL)

MEMBRANA SOLDADA DE 3 mm

MATERIALIZACIÓN CORTE  
CHAPAS EN EJE MEDIANERO

MURO MEDIANERO ESP. 0,30m

EJE MEDIANERO

PLANO:  
DETALLE DE CENEFAS  
MURO MEDIANERO y LATERAL

Prototipos Oficiales

VIVIENDA COMPACTA

D.P.V y U.