P2	CANT. TOTAL	3
	UBICACION	DORMITORIOS-BAÑO

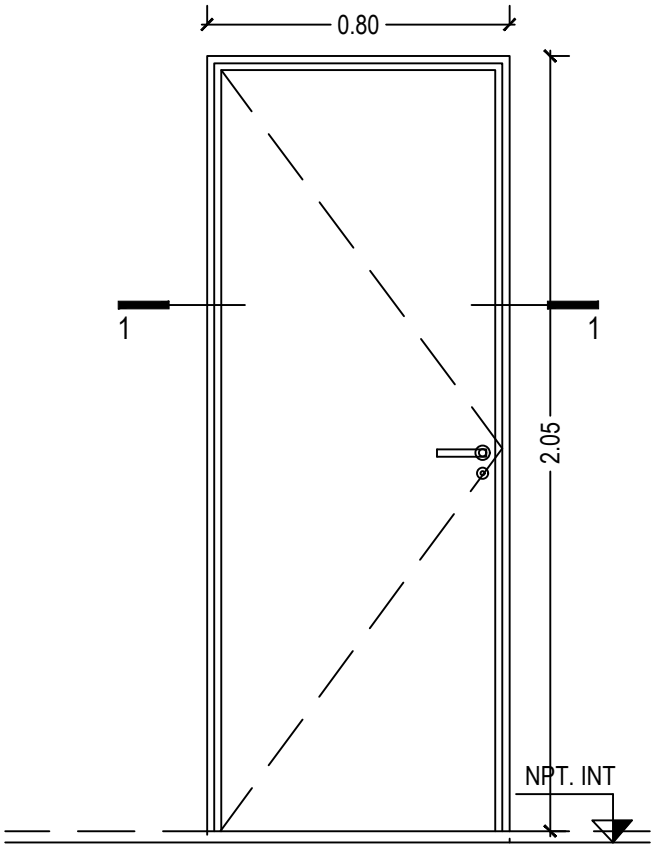

VISTA

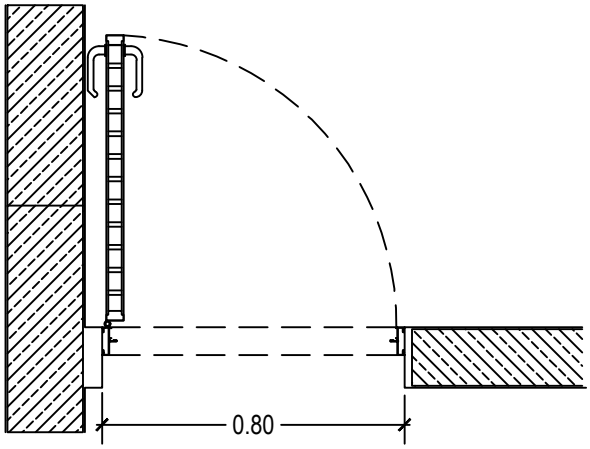

DESCRIPCION	PUERTA PLACA INTERIOR
MARCO	Aluminio Línea Herrero de Aluar o similar. Color: Blanco
HOJA	Bastidor perimetral de madera y panel interior "Nido de Abejas", enchapado en terciado de pino de 3mm p/ pintar.
HERRAJES	3 Bisagras tipo libro, sujetas con tornillos - Manija doble balancín
TERMINACION	2 Manos de Barniz Natural
VIDRIOS	
MOSQUITERO	
OBSERVACIONES	

OBRA - UBICACIÓN: 14 Viv. VC y VCD — El Trebol - Depto. San Martín

PLANO: Carpinterias

DIBUJANTE / PROYECTO	SUB.DIRECCION EST. Y PROYECTOS	DIRECT. GRAL. PLANIF. Y EJECUCION	N° DE PLANO
Arq. Edgardo Gabriel Sanchez	Guillermo Saus	Oscar Simon	CAR - 02

ESCALA: 1:20 — FECHA: Febrero 2025

Santa Fe PROVINCIA | Ministerio de Obras Públicas

DIRECCION PROVINCIAL DE VIVIENDA Y URBANISMO