


Calle Saavedra

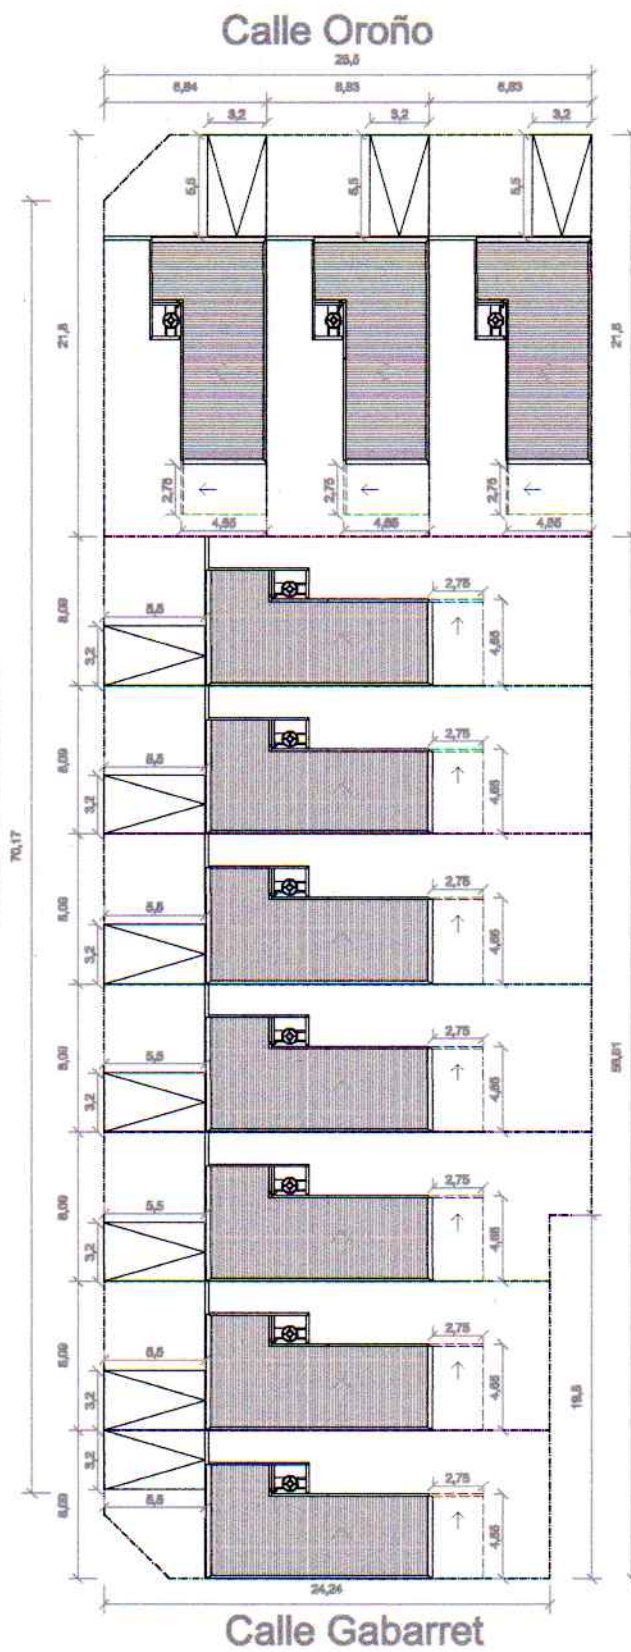

Programa "Casa propia, construcción"
 Implementador: Gabarret 2002 y Oroño 2001
 Cantidad y tipo de viviendas: 10 VL de 64m²
 Esc: 1/400



ANA MARIA MEINERS
 Intendente Municipal