


FRENTE

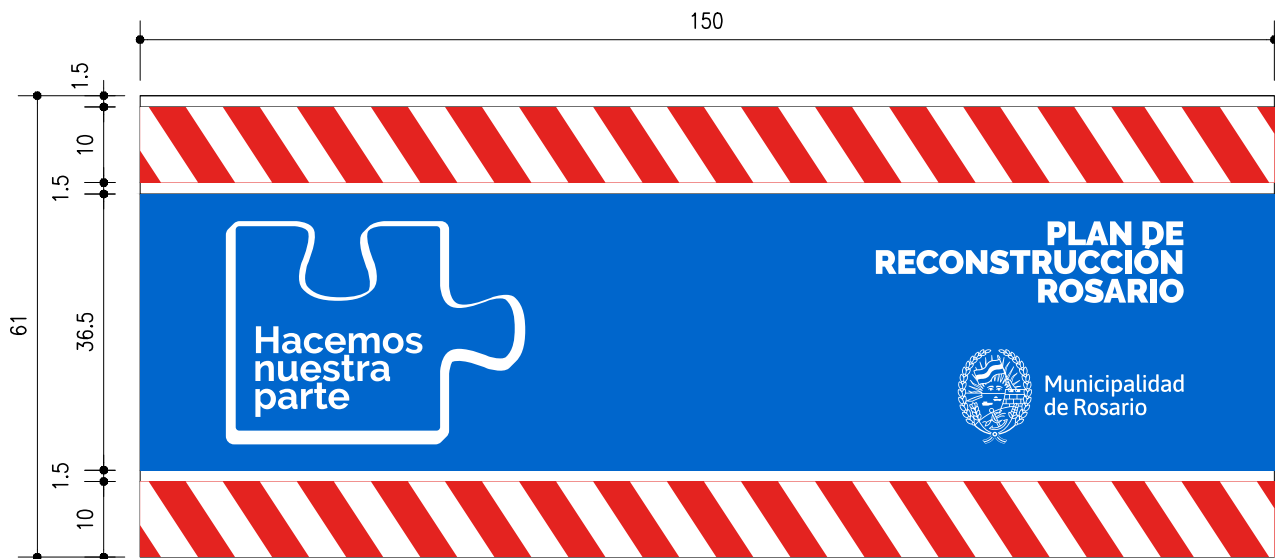

CARTEL DE CHAPA ROTULADO  
ESCALA:1:10

Ing. Lisandro J. Losada  
Director General  
Direc. General Pavimentos Y Calzadas  
Sec. Obras Públicas

MUNICIPALIDAD DE ROSARIO



SECRETARIA DE OBRAS PUBLICAS

DIRECCION GENERAL DE ARQUITECTURA

DIRECCION DE PROYECTOS DE ARQUITECTURA

arquitecturauno@rosario.gov.ar

OBRA: VALLAS DE OBRA

PLANO: CHAPA ROTULADA

RELEVAMIENTO:

DPA

PROYECTO:

DPA

DIBUJO:

C.S.

EU-545-02

REVISION :

FECHA:

AGOSTO 2021

ESCALAS:

1:10

DORSO



CARTEL DE CHAPA ROTULADO  
ESCALA:1:10

Ing. Lisandro J. Losada  
Director General  
Direc. General Pavimentos Y Calzadas  
Sec. Obras Públicas

MUNICIPALIDAD DE ROSARIO



SECRETARIA DE OBRAS PUBLICAS

DIRECCION GENERAL DE ARQUITECTURA

DIRECCION DE PROYECTOS DE ARQUITECTURA

arquitecturauno@rosario.gov.ar

OBRA: VALLAS DE OBRA

PLANO: CHAPA ROTULADA

RELEVAMIENTO:

DPA

PROYECTO:

DPA

DIBUJO:

C.S.

EU-545-02

REVISION :

FECHA:

AGOSTO 2021

ESCALAS:

1:10