




PLANTA

ESCALA: 1: 50

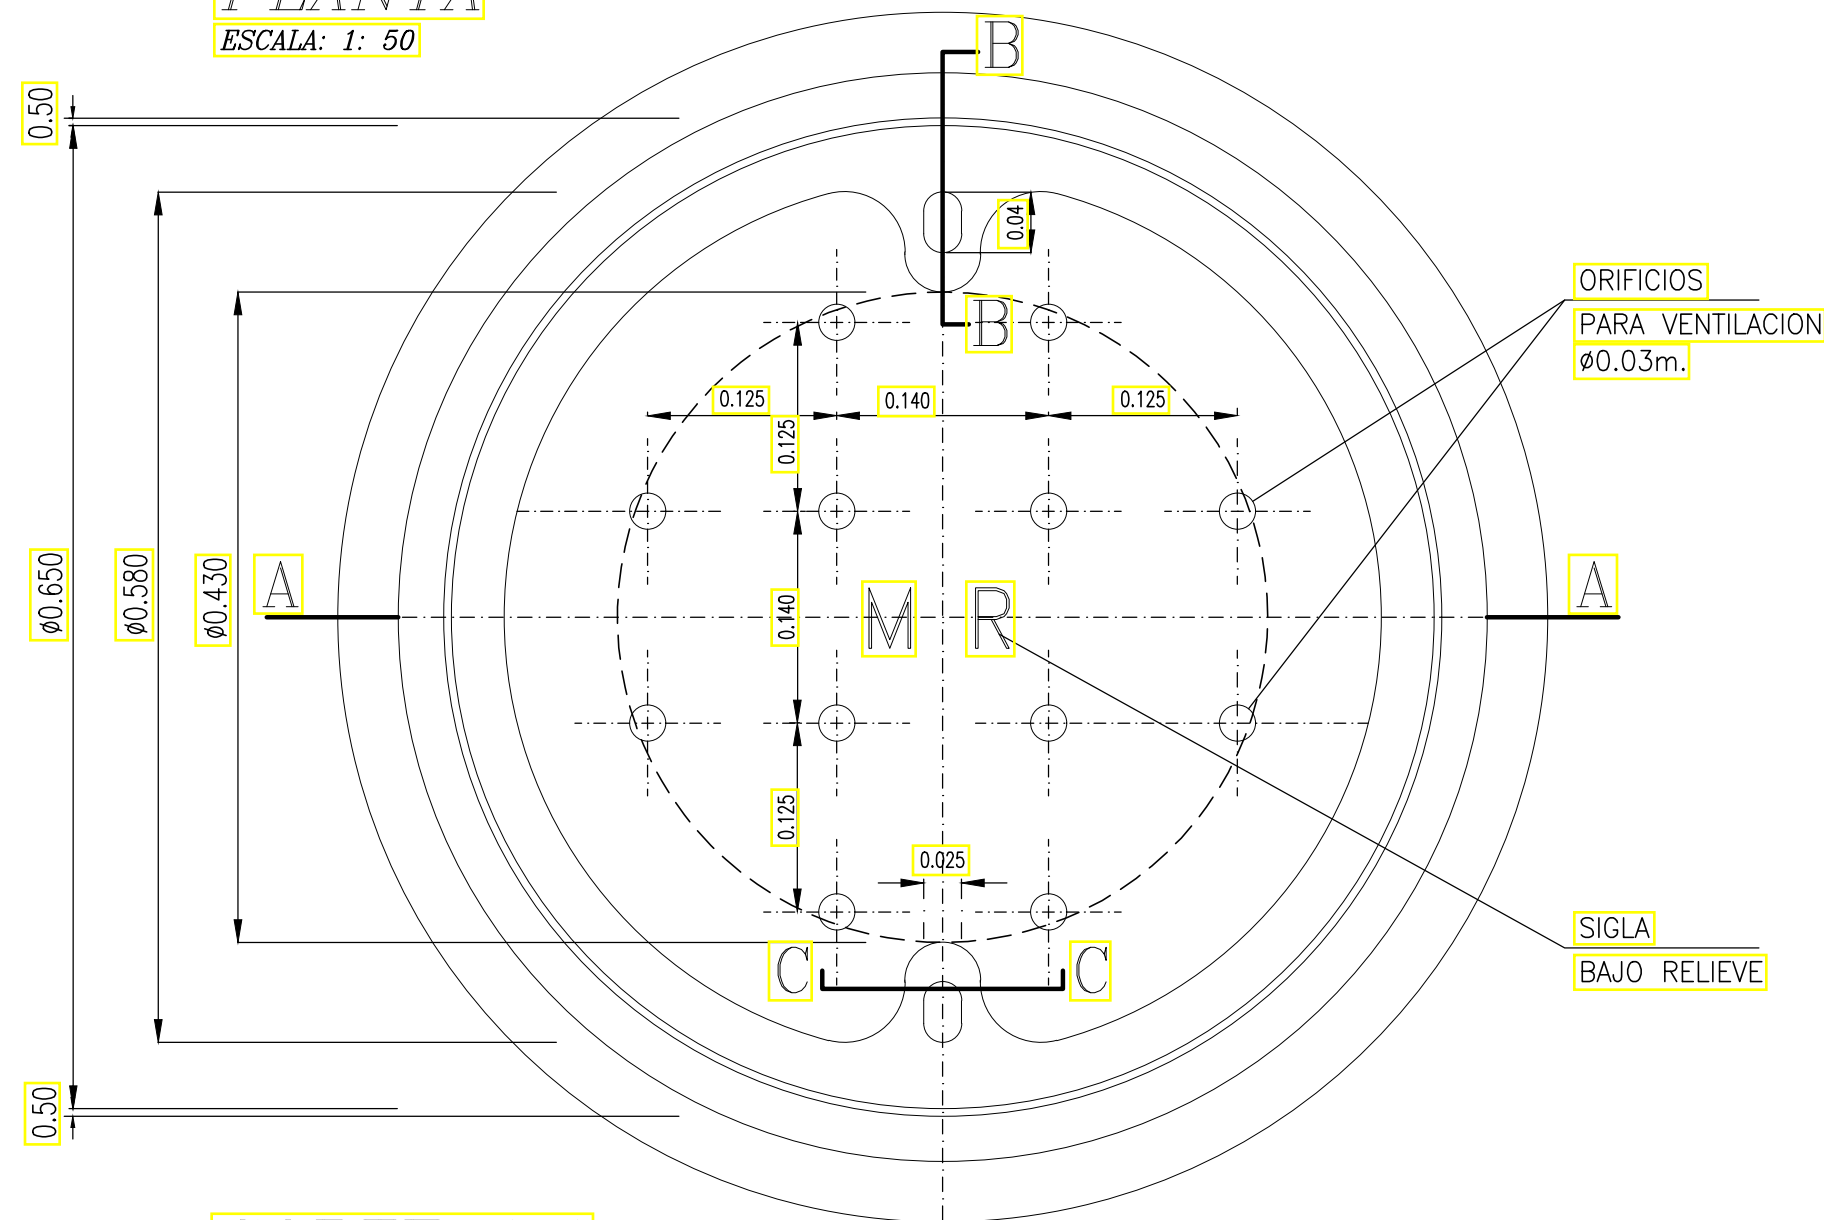


CORTE A.A

ESCALA: 1: 50

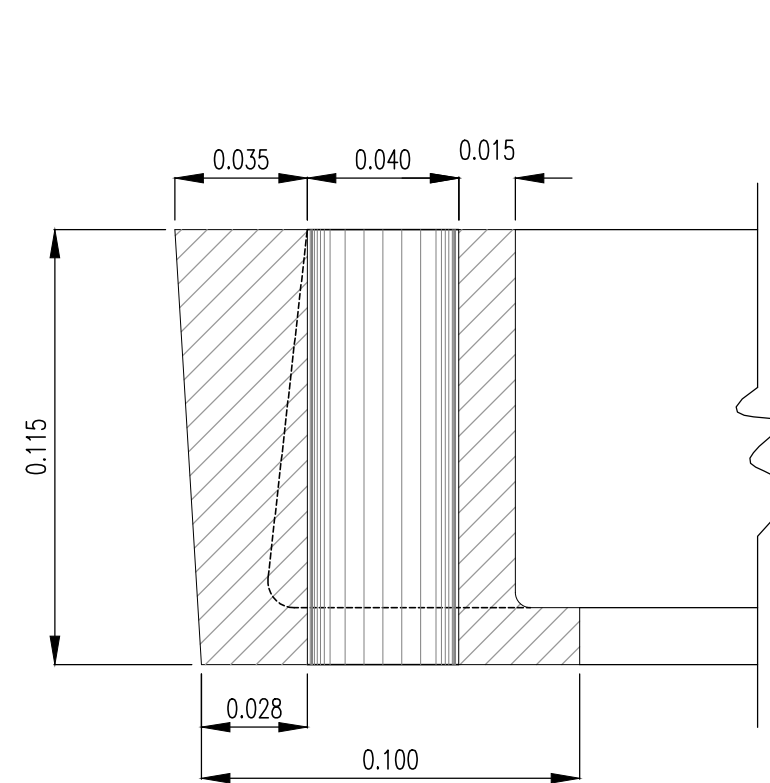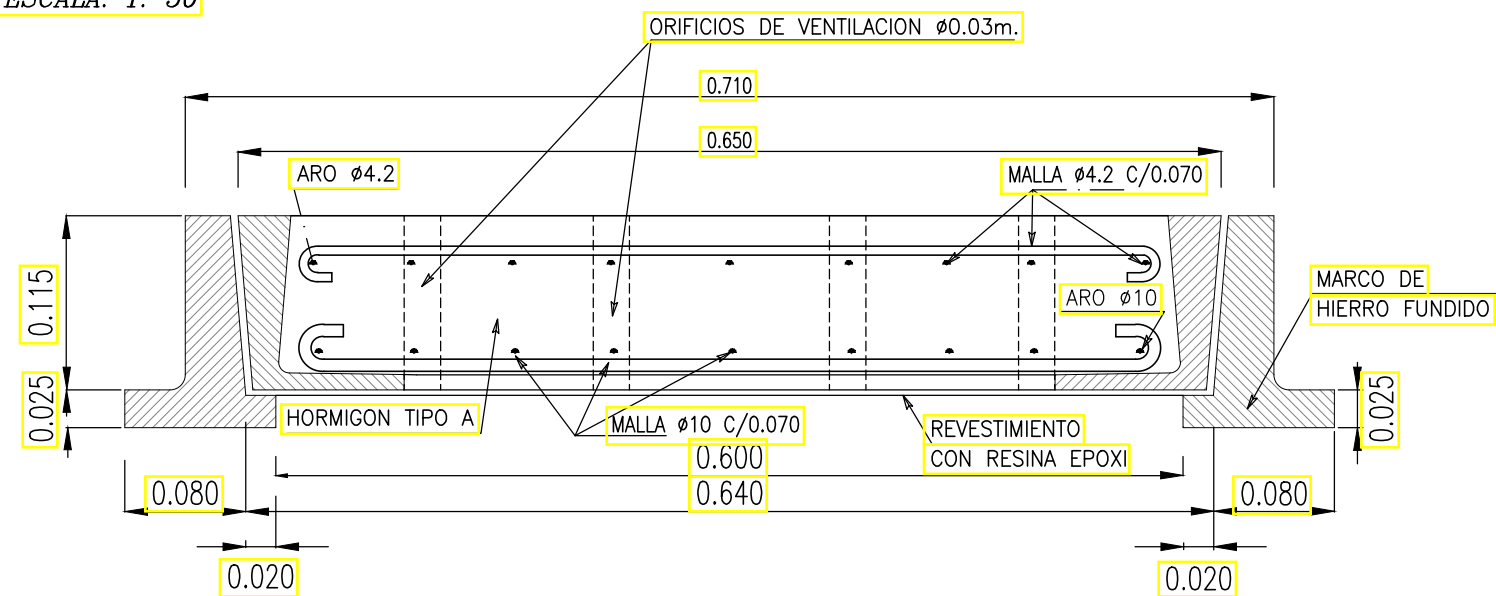


CORTE B.B

ESCALA: 1: 25

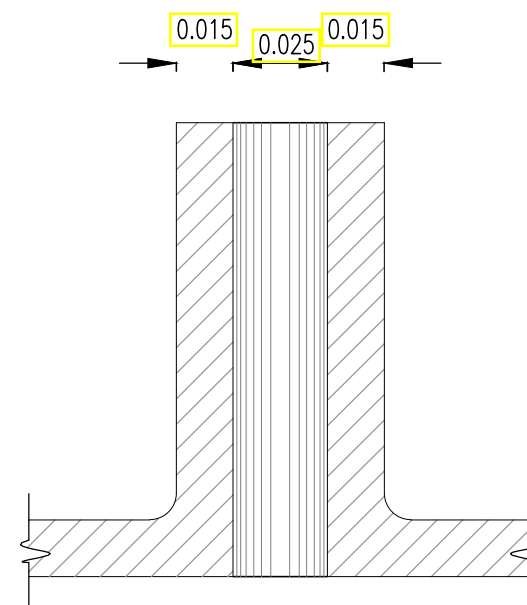

CORTE C.C

ESCALA: 1: 25

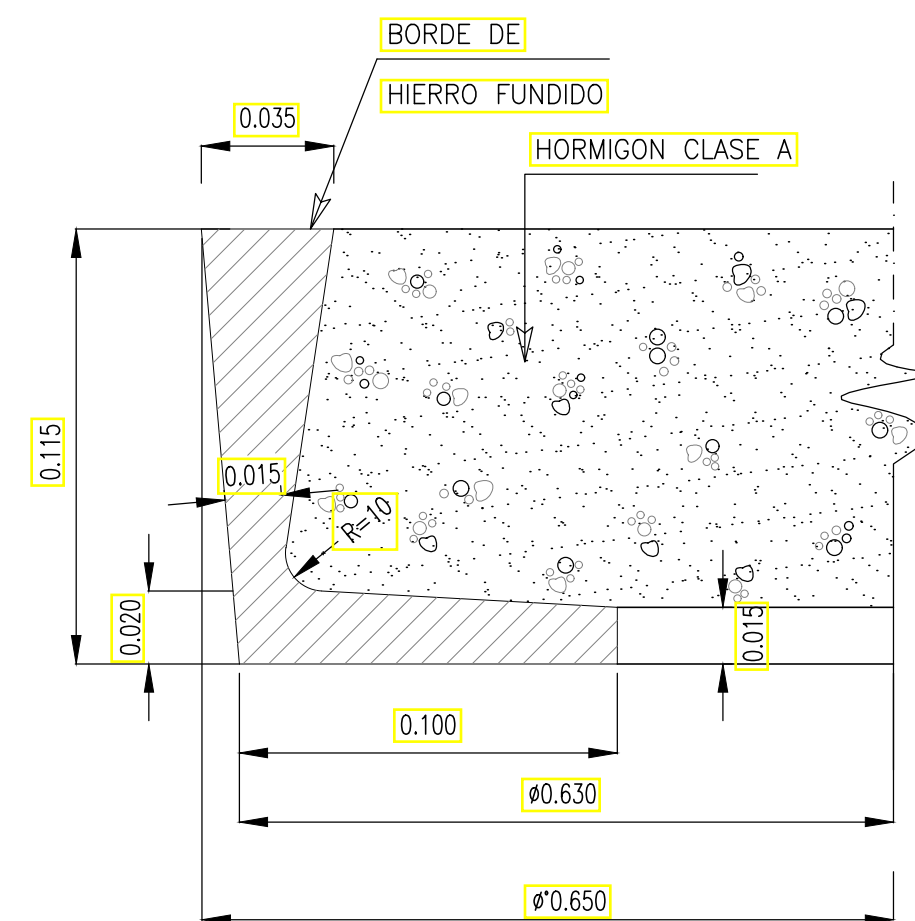

*DETALLE DEL BORDE
DE LA TAPA* ESCALA: 1: 25

ESCALA: 1: 25

ACERO: AT 44 LIMITE DE ROTURA 4400kg/cm2

HORMIGON CLASE	MINIMO CONTENIDO UNITARIO DE CEMENTO (kg/m3)	RESISTENCIA CARACTERISTICA MINIMA A COMPRESION DE PROBETAS CILINDRICAS (kg/cm2)
A	400	300

NOTA: * LAS MEDIDAS ESTAN EN METROS.

Ing. Lisandro J. Losada
Director General
Direc. General Pavimentos Y Calzadas
Sec. Obras Públicas

ANTECEDENTE PLANO 36459 E O.S.N.

Municipalidad de Rosario
Secretaría de Obras Públicas



Dirección General de
Hidráulica

Dirección de Proyectos
de Hidráulica

Obra:

MARCO Y TAPA PARA
CAMARAS VARIAS

Relevamiento:

Proyecto:	
-----------	--

Dibujo:

TEC. RAQUEL MAS

Plano N.º:

MR-D-01

Revisión:

Fecha: (1980) JULIO 2011

Escala:	VARIAS
---------	--------

Distrito:

Visado: