

DETALLES DE NUDO




NUDO 1  
5 de agosto y Pje 543

NUDO 2  
Pje 543 Y Heliotropeo

NUDO 3  
Heliotropeo y España

PIEZAS ESPECIALES

DESCRIPCIÓN	CANTIDAD
CURVA A 90° PVC M-H 75	1
VALVULA ESCLUSA DN75 c/CAJA BRASERO	3
ADAPTADOR DE BRIDA PARA PVC DN75	5
RAMAL TE PVC H-H-H DN75	1
MAXIFIT DN75	2
RAMAL TE AC DN150/75 DERIVACION BRIDADA	1
DRESSER DN75	2

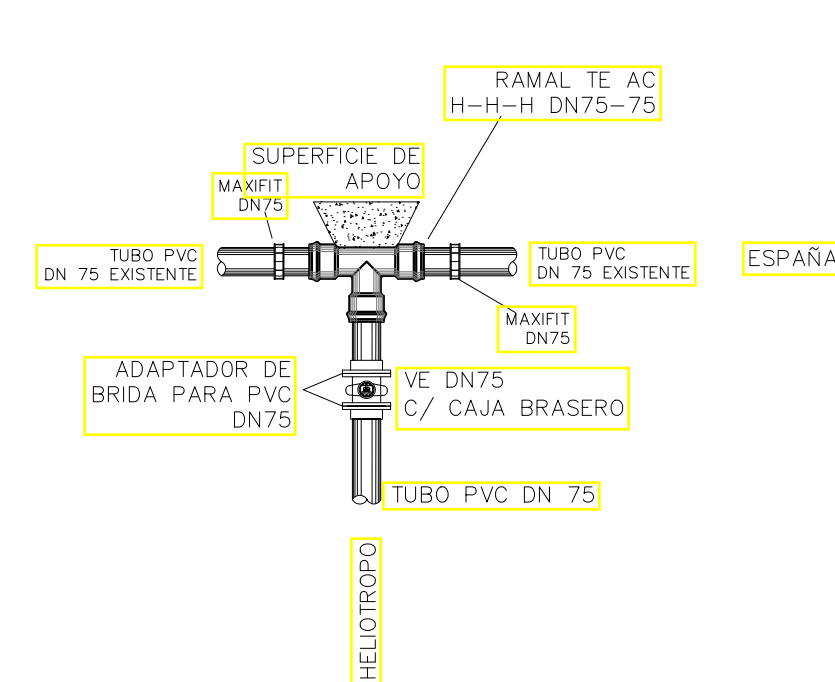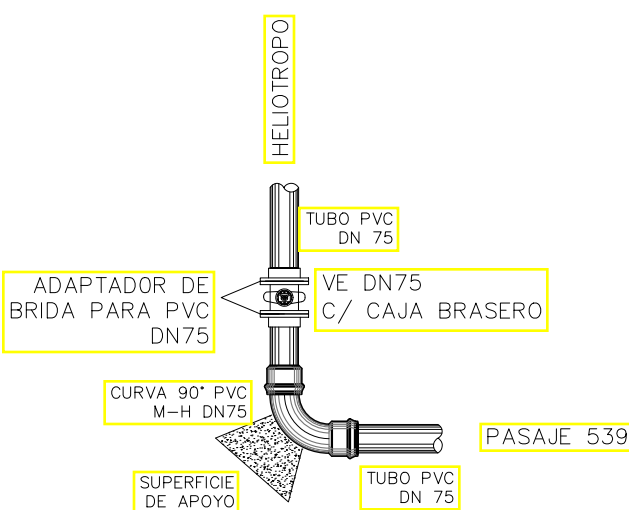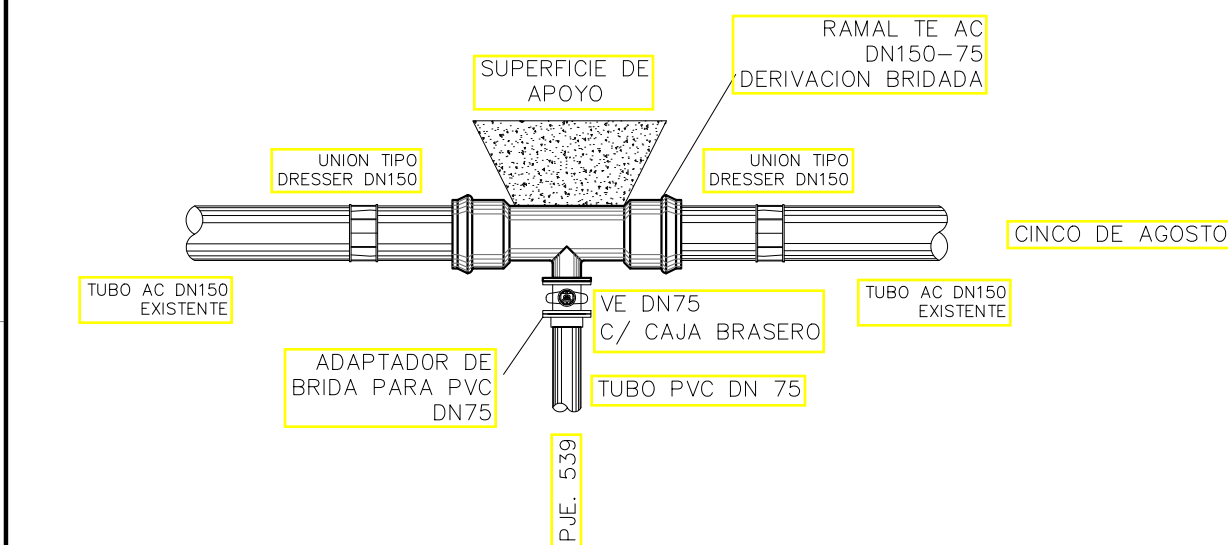

REFERENCIAS:

	CONDUCTO AGUA POTABLE PROYECTADO
	CAÑERIA AGUA POTABLE EXISTENTE
	CAÑERIA CLOACAL EXISTENTE
	CONDUCTO PLUVIAL PROYECTADO (VER PLANO N°02)
	CÁMARA PARA LIMPIEZA S/PT 135M2 PROYECTADA (VER PLANO N°02)
	SX#R - SUMIDERO VERTICAL 1/2/3 REJAS NO SIFONADO-PROYECTADO S/PT-112 M2(VER PLANO N°02)
	CONDUCTO PLUVIAL EXISTENTE
	SX#R - SUMIDERO VERTICAL/HORIZONTAL 1/2/3 REJAS - EXISTENTE
	SUMIDERO O CAPTACIÓN DE ZANJA EXISTENTE A DEMOLER
	CÁMARA/BOCA DE ACCESO EXISTENTE
	CZS/CZD - CAPTACION SIMPLE/DOBLE - EXISTENTE
	UMBRAL
	COTA CUNETA EXISTENTE A MANTENER
	COTA DE CUNETA PROYECTADA
	COTA INTRADOS CONDUCTOS VARIOS EXISTENTE
	SENTIDO DE ESCURRIMIENTO EXISTENTE Y PROYECTADO
	BADEN PROYECTADO

NOTAS:

- \* LAS COTAS ESTÁN REFERIDAS AL UMBRAL UBICADO EN AV. SAN MARTIN 6645 . COTA:25.22.
- \* LAS MEDIDAS LINEALES SIN INDICACIÓN SE EXPRESAN EN METROS.
- \* LAS COTAS DE CAÑERÍAS SON DE INTRADOS, SALVO INDICACIÓN.
- \* LA UBICACIÓN DE LAS CÁMARAS, CONDUCTOS Y SUMIDEROS ES INDICATIVA.LA POSICIÓN DEFINITIVA SERÁ FIJADA EN OBRA POR LA DIRECCIÓN TÉCNICA.
- \* PREVIO A LOS INICIOS DE LOS TRABAJOS LA CONTRATISTA DEBERA GESTIONAR EL PEDIDO DE TODOS LOS SERVICIOS EXISTENTES EMPLAZADOS BAJO SUPERFICIE TANTO DE VEREDAS COMO DE LA CALZADA DE ESTA OBRA Y ADEMÁS REALIZAR TODOS LOS CATEOS NECESARIOS QUE CERTIFIQUEN LA NO INTERFERENCIA CON LAS OBRAS PROYECTADAS. EN CASO DE EXISTIR, SE DEBERA COMUNICAR TAL SITUACION A LA DIRECCIÓN TECNICA DE LA OBRA, QUIEN DETERMINARÁ LA SOLUCIÓN A ADOPTAR.
- \* LOS MARCOS Y TAPAS PARA BOCAS DE REGISTRO Y CÁMARAS DE INSPECCIÓN SE EJECUTARÁN SEGÚN EL PT-MR-D-01.
- \* PLANO BASE PAVIMENTO:
- N°2196-R02 ENTORNO HOSPITAL REGIONAL ROSARIO. FECHA: JULIO 2024- DIRECCIÓN DE INGENIERÍA VIAL-DIRECCION DE PAVIMENTOS Y CALZADAS

MATERIALES Y METODOLOGÍA DE TRABAJO

- \* PREVIO AL INICIO DE LOS TRABAJOS LA CONTRATISTA DEBERÁ CONTAR CON LA APROBACIÓN DE LA INSPECCIÓN DE OBRA, RESPECTO A LA CALIDAD DE LOS MATERIALES A UTILIZAR Y LA METODOGIA DE TRABAJO.

MUNICIPALIDAD DE ROSARIO  
SECRETARÍA DE OBRAS PÚBLICAS



DIRECCIÓN GENERAL  
DE HIDRAULICA  
DIRECCIÓN PROYECTOS  
DE HIDRAULICA

Obra:  
ANTEPROYECTO ENTORNO HOSPITAL REGIONAL ROSARIO SUR  
Calle Heliotropeo-Pje 539-5 de agosto-Prolongación de calle interna

Provision AGUA POTABLE

Relevó:  
D.P.H

Proyectó:  
D.P.H

Dibujó:  
Ing.RIGUERO L

Plano N°:  
3306/03 AP  
Revisión: 000  
Fecha: Septiembre 2024  
Escala: 1:500  
Distrito: Sudoeste  
Nota N°  
Visado:

Ing. Lisandro J. Losada  
Director General  
Dirección General Pavimentos Y Calzadas  
Sección Obras Públicas