


DISTRITO /SERVICIO: ROSARIO — AGUA			
DESCRIPCION: CONEXION DE AGUA DISTRIBUIDORA EN VEREDA OPUESTA			
PLANO: P L A N O T I P O			
REEMPLAZADO POR:		REEMPLAZA A:	
GERENTE :	JEFE AREA:	FECHA:	
	Ing. Juan Carlos BOURGES	ESCALA:	
DIBUJO:	PROYECTO:	REVISION:	A-17-1
N. ALVAREZ			PLANO N°

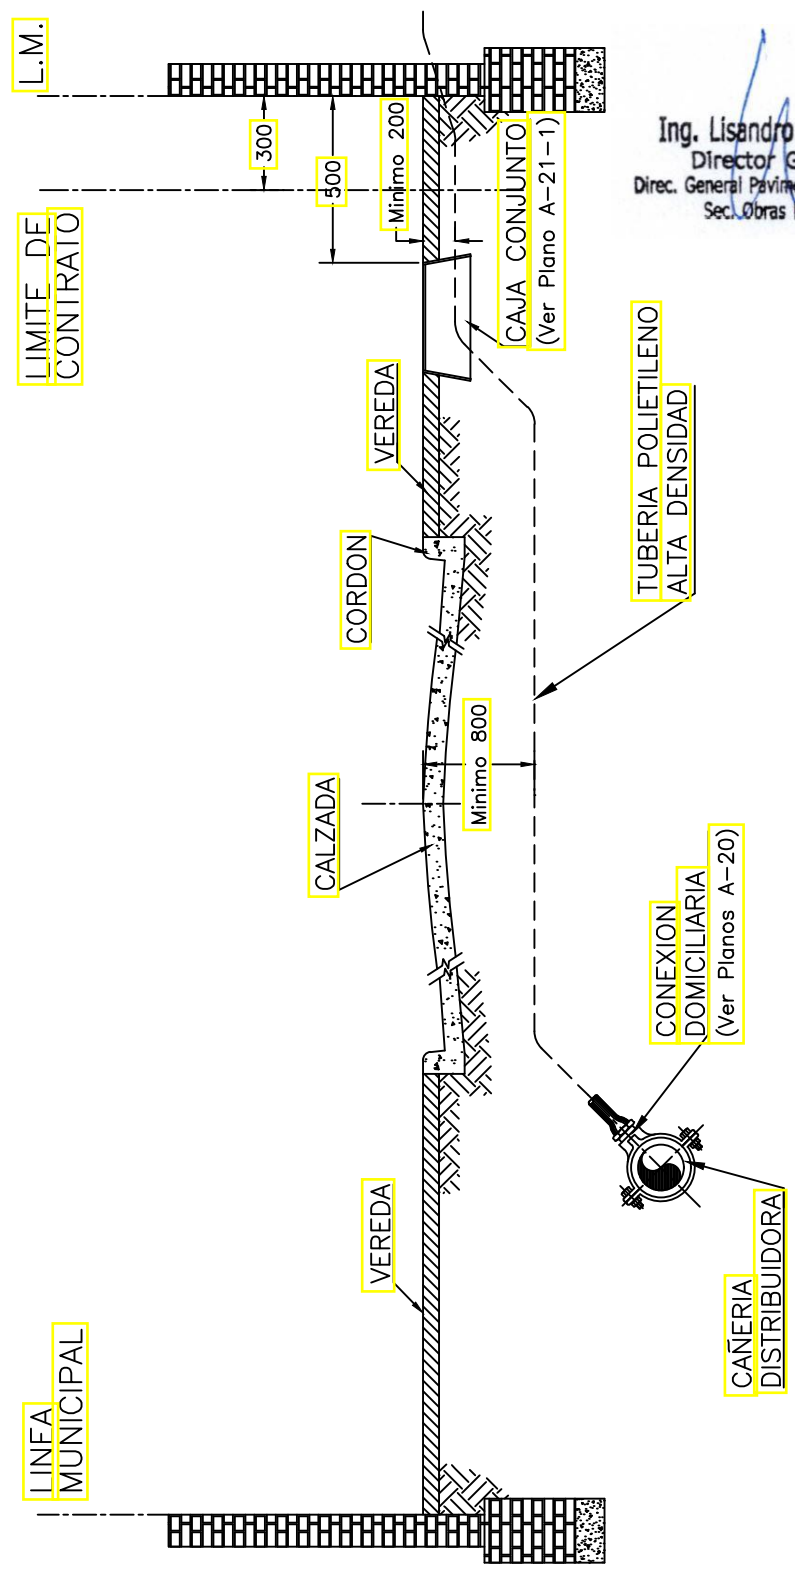

Ing. Lisandro J. Losada
 Director General
 Direc. General Pavimentos Y Calzadas
 Sec. Obras Públicas

NOTA: MEDIDAS EN MILIMETROS