


Ing. Lisandro J. Losada
 Director General
 Direc. General Pavimentos Y Calzadas
 Sec. Obras Públicas

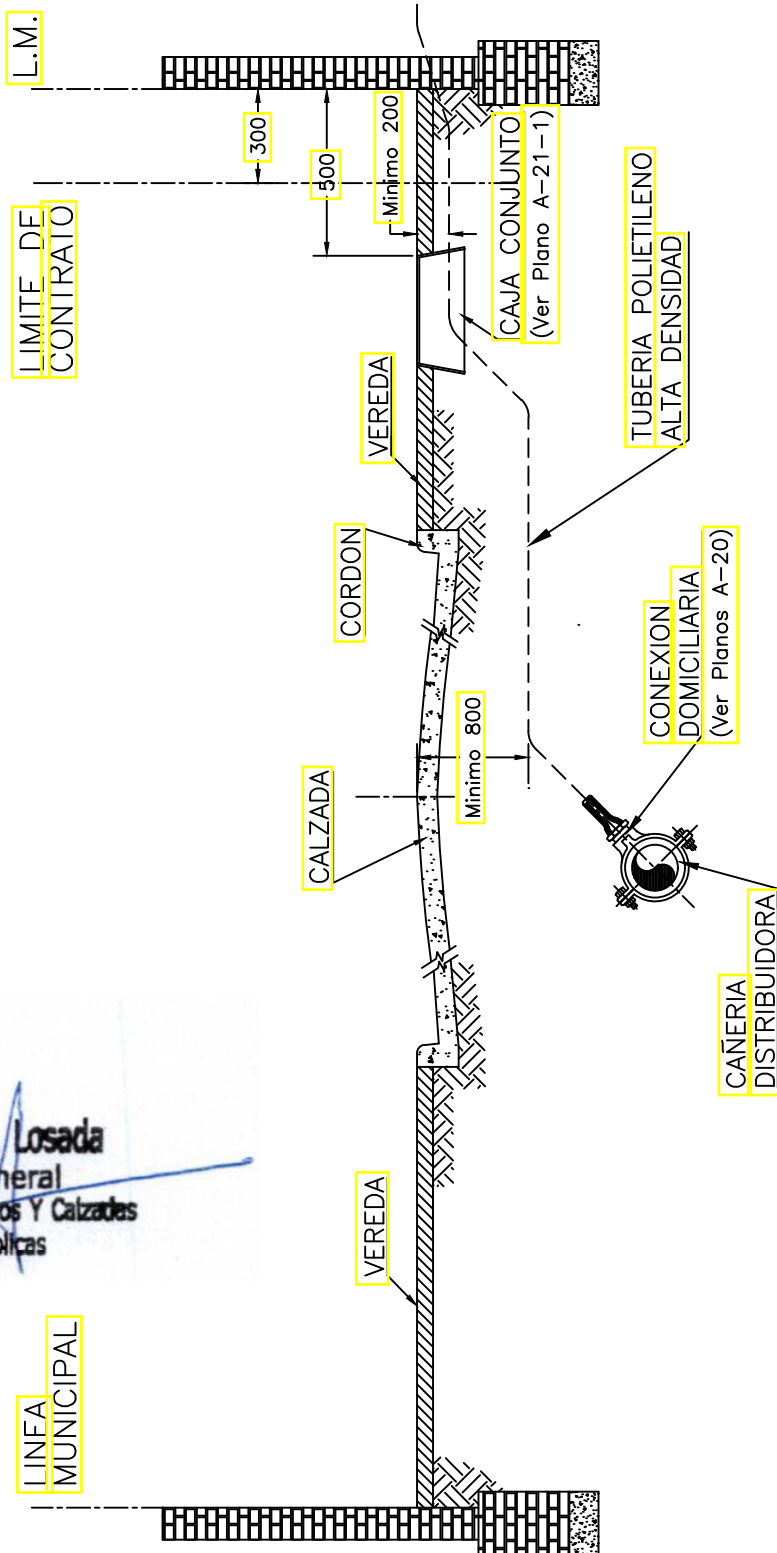

NOTA: MEDIDAS EN MILIMETROS



provinciales de Santa Fe
 Direccion de Infraestructura

DISTRITO /SERVICO: **ROSARIO — AGUA**

DESCRIPCION: **CONEXION DE AGUA
 DISTRIBUIDORA EN CALZADA**

PLANO: **P L A N O T I P O**

REEMPLAZADO POR:

REEMPLAZA A:

DIRECTOR :

JEFE AREA:

FECHA: SET /98

Ing. Osvaldo CASELLA

Ing. Juan Carlos BOURGES

ESCALA:

DIBUJO:

PROYECTO:

REVISION:

A-19-1

N. ALVAREZ

PLANO N°