



ESCALA 1: 50

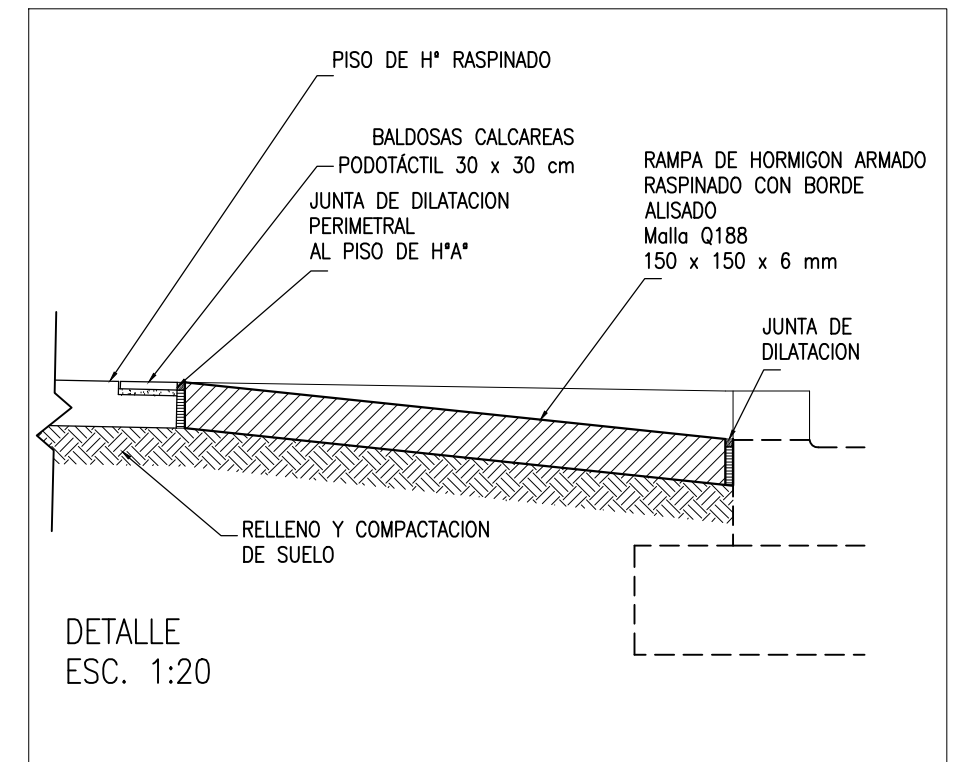

1. Demolición y corte de veredas y contrapisos
2. Desmonte de terreno natural para ejecución de pisos.
3. Relleno de suelo seleccionado compactado.
4. Contrapiso de hormigón.
5. Ejecución de pisos de baldosa cálcarea podotáctil.
6. Ejecución de pisos de hormigón raspinado.
7. Ejecución de rampas de hormigón raspinado.
8. Sellado de juntas con material asfáltico.
9. Nivelación de tapas.
10. Corte y confinamiento de raíces.

Ing. Lisandro J. Losada
Director General
Direc. General Pavimentos Y Calzadas
Sec. Obras Públicas

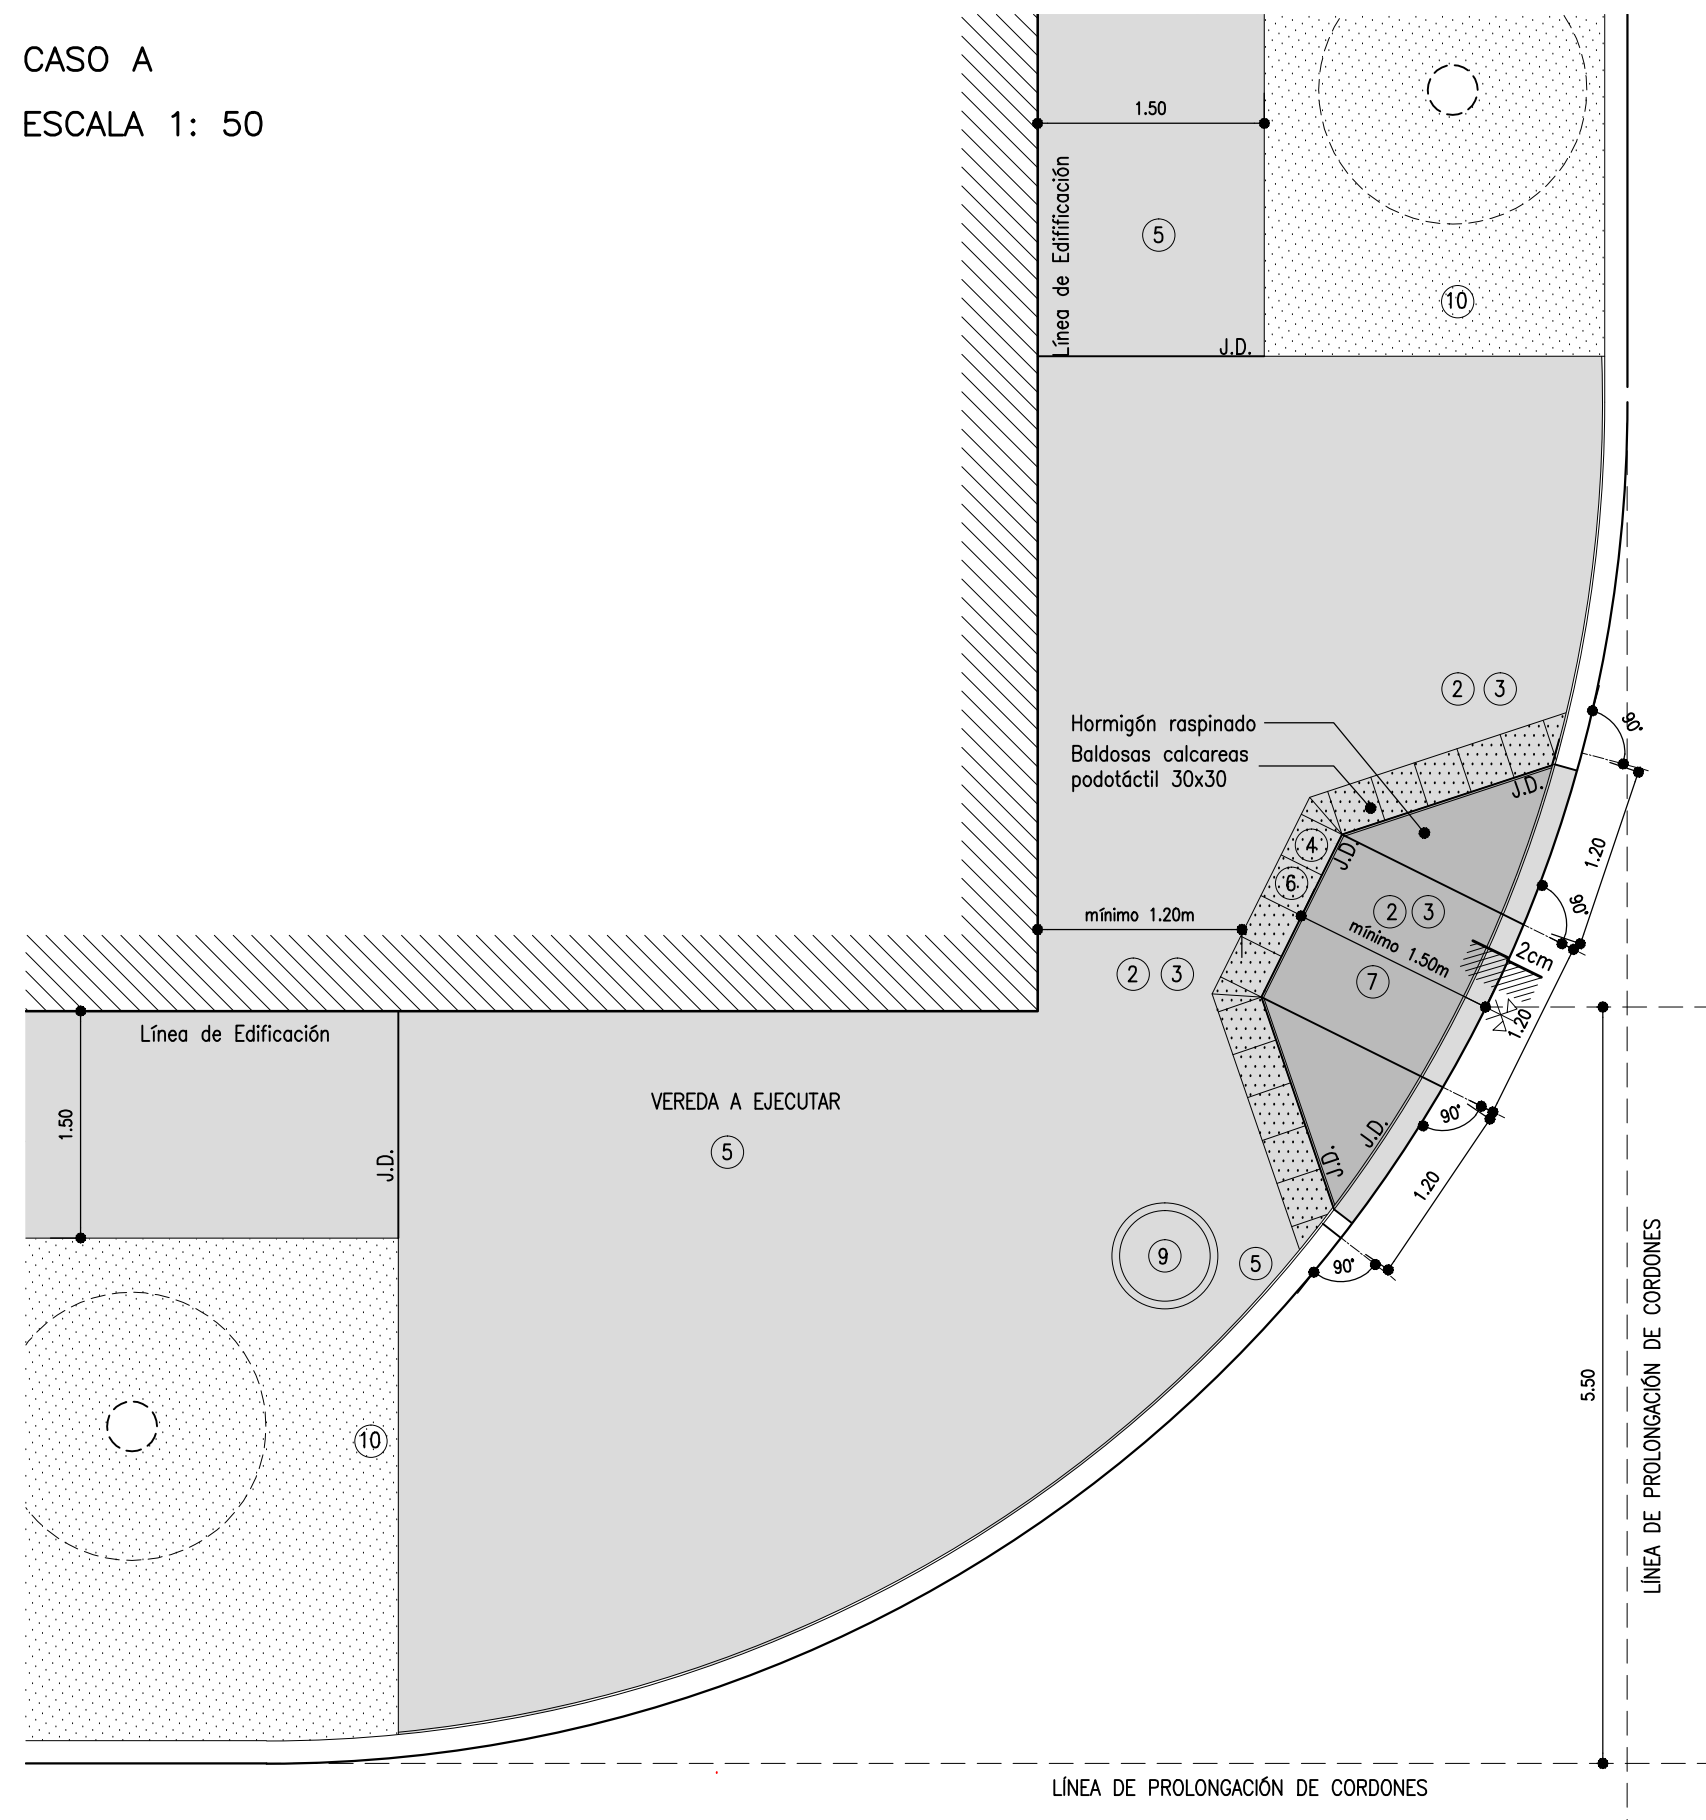

OBRA:	ENTORNO HOSPITAL REGIONAL ROSARIO
	CALLE HELIOTROPO, PJE.539, 5 DE AGOSTO
PLANO:	DETALLE RAMPA

RELEVAMIENTO:	PROYECTO:	DIBUJO:
DPA	DPA	DPA

IU-234-02

DIST. S.O.	
	REVISION :
FECHA:	AGOSTO 2024
ESCALAS:	1:50