
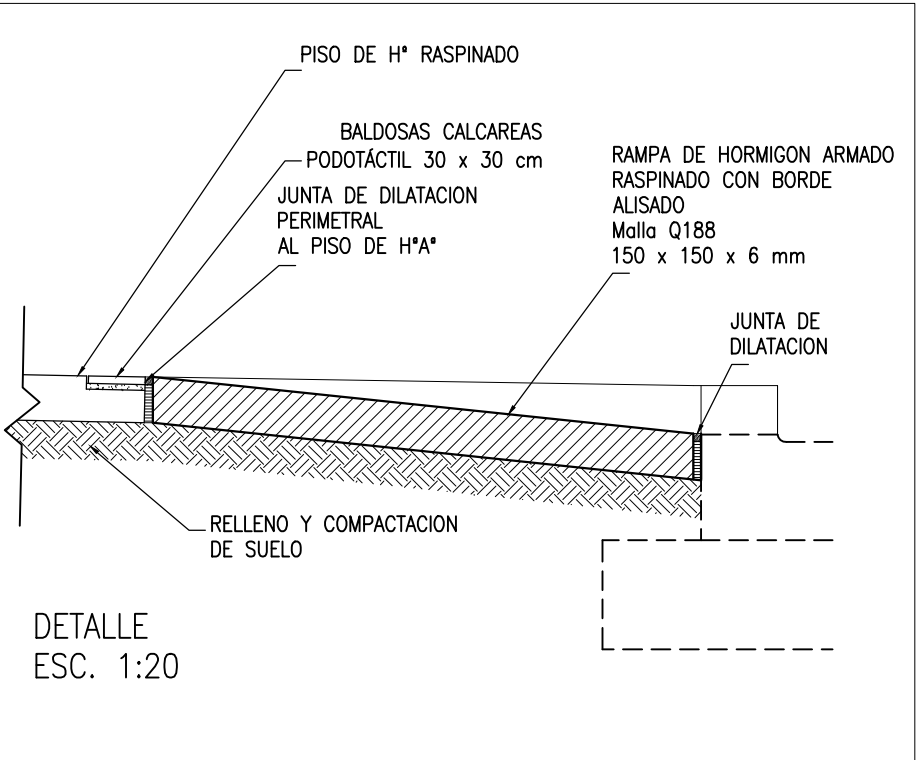


CASO B  
ESCALA 1: 50

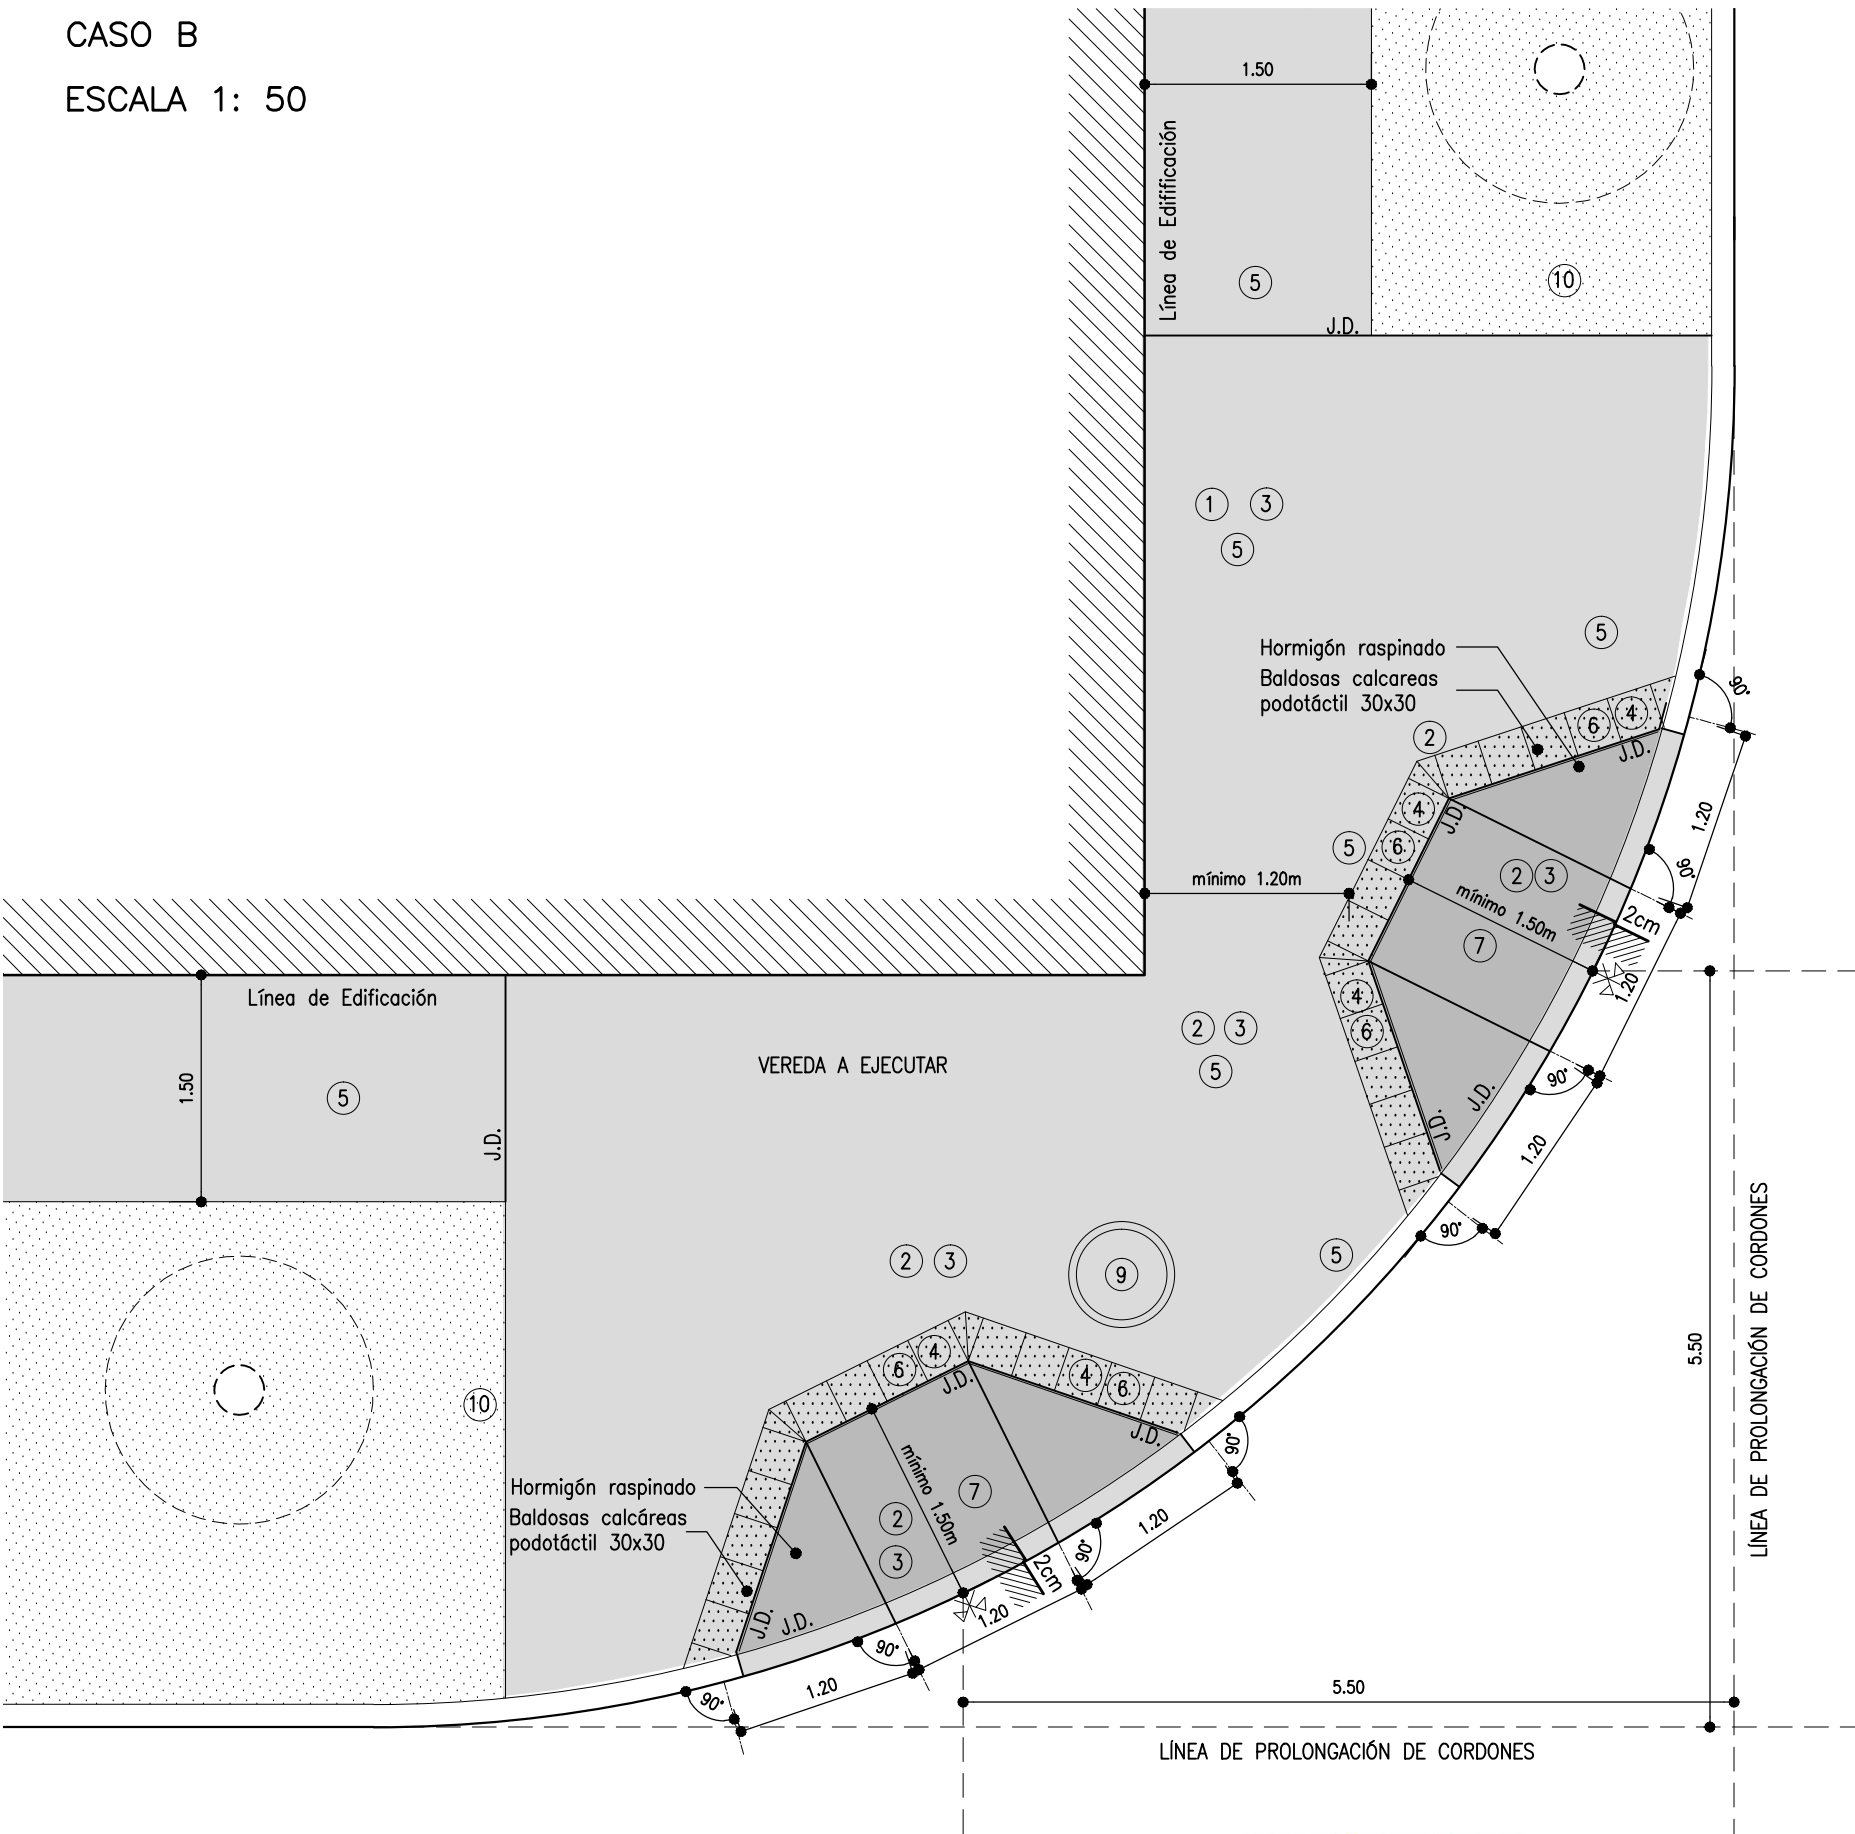

REFERENCIAS

- 1. Demolición y corte de veredas y contrapisos
- 2. Desmonte de terreno natural para ejecución de pisos.
- 3. Relleno de suelo seleccionado compactado.
- 4. Contrapiso de hormigón.
- 5. Pisos de hormigón raspado.
- 6. Pisos de baldosas calcáreas podotáctiles.
- 7. Ejecución de rampas de hormigón raspado.
- 8. Sellado de juntas con material asfáltico.
- 9. Nivelación de tapas.
- 10. Corte y confinamiento de raíces.

Ing. Lisandro J. Losada  
Director General  
Direc. General Pavimentos Y Calzadas  
Sec. Obras Públicas

MUNICIPALIDAD DE ROSARIO



SECRETARIA DE OBRAS PUBLICAS  
DIRECCION GENERAL DE ARQUITECTURA  
DIRECCION DE PROYECTOS DE ARQUITECTURA  
arquitecturauno@rosario.gov.ar

OBRA: ENTORNO HOSPITAL REGIONAL ROSARIO			IU-234-03	
CALLE HELIOTROPO, PJE.539, 5 DE AGOSTO				
PLANO: DETALLE RAMPADAS			DIST. S.O.	REVISION :
RELEVAMIENTO:	PROYECTO:	DIBUJO:	FECHA:	AGOSTO 2024
DPA	DPA	DPA	ESCALAS:	1:50