


CASO C
ESCALA 1: 50

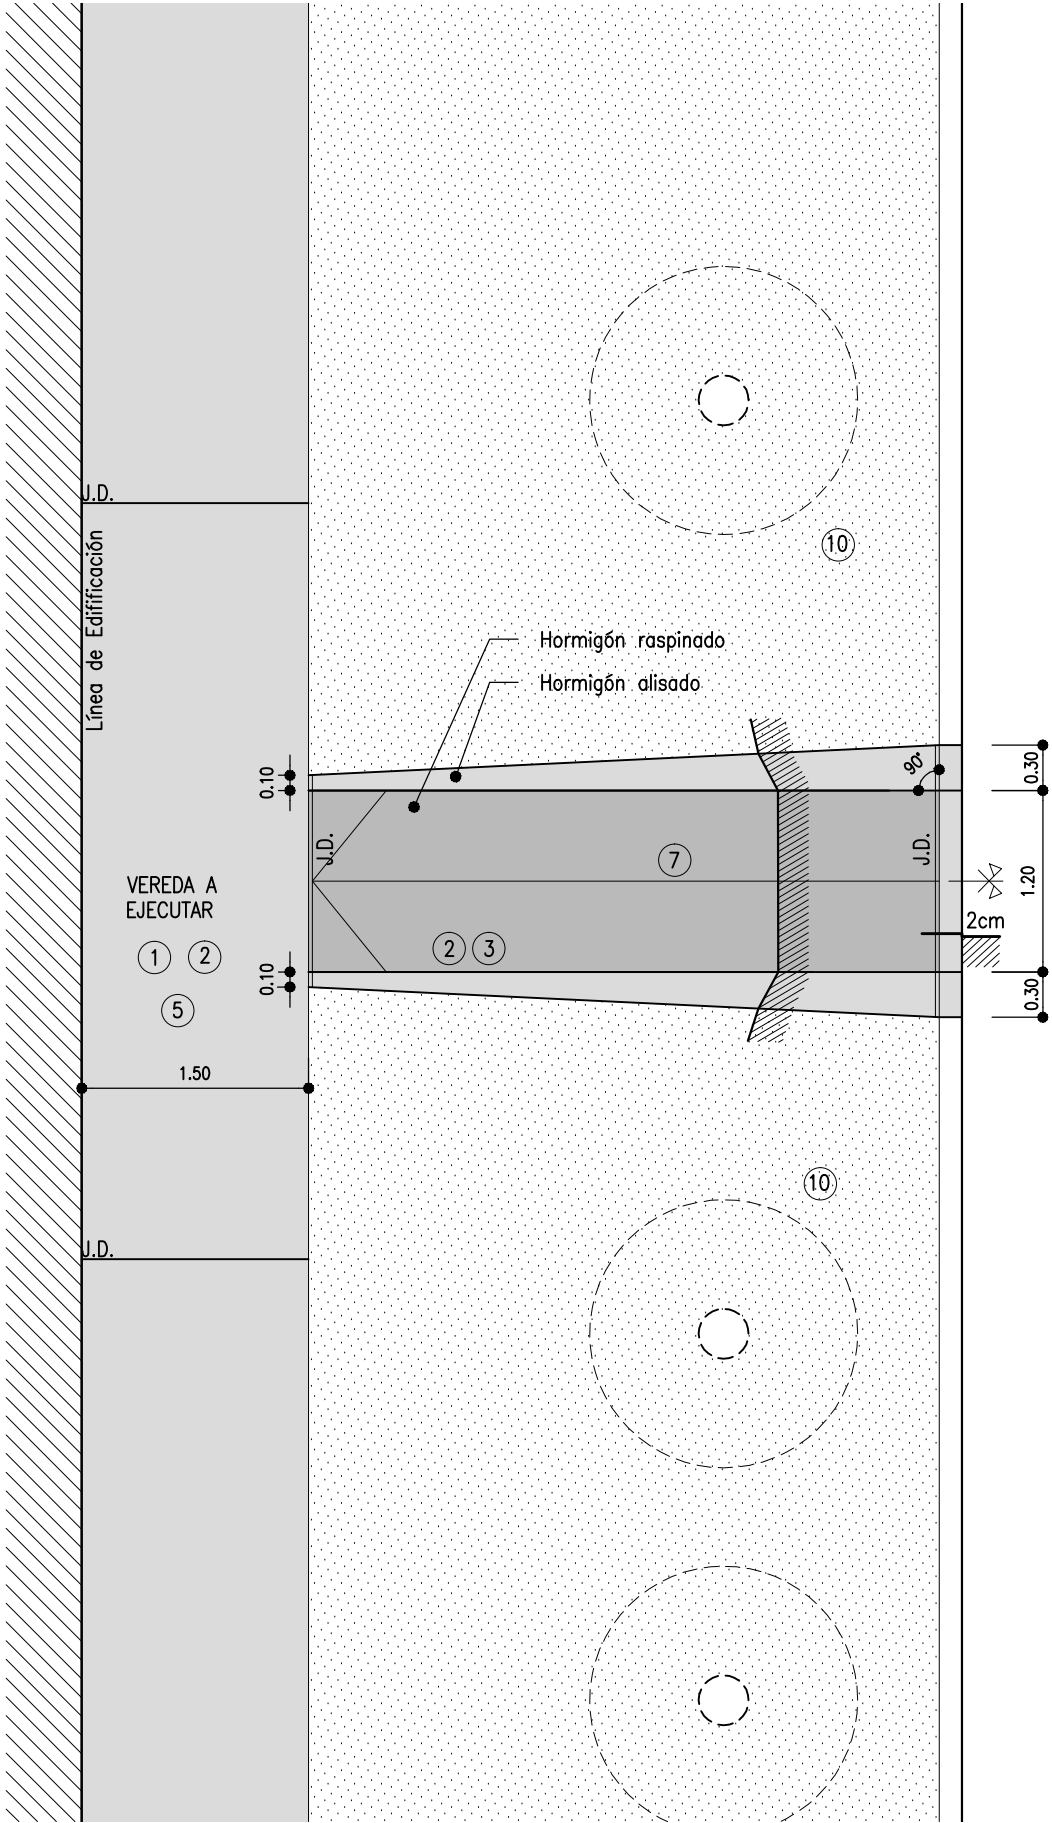

REFERENCIAS

- 1. Demolición y corte de veredas y contrapisos
- 2. Desmonte de terreno natural para ejecución de pisos.
- 3. Relleno de suelo seleccionado compactado.
- 4. Contrapiso de hormigón.
- 5. Pisos de hormigón raspado.
- 6. Pisos de baldosas calcáreas podotáctiles.
- 7. Ejecución de rampas de hormigón raspado.
- 8. Sellado de juntas con material asfáltico.
- 9. Nivelación de tapas.
- 10. Corte y confinamiento de raíces.

Ing. Lisandro J. Losada
Director General
Direc. General Pavimentos Y Calzadas
Sec. Obras Públicas

MUNICIPALIDAD DE ROSARIO		OBRA: ENTORNO HOSPITAL REGIONAL ROSARIO		IU-234-04	
SECRETARIA DE OBRAS PUBLICAS		CALLE HELIOTROPO, PJE.539, 5 DE AGOSTO			
DIRECCION GENERAL DE ARQUITECTURA		PLANO: DETALLE SENDERO RAMPADO			
DIRECCION DE PROYECTOS DE ARQUITECTURA					
arquitecturauno@rosario.gov.ar		RELEVAMIENTO:	PROYECTO:	DIBUJO:	FECHA:
		DPA	DPA	DPA	AGOSTO 2024
					REVISION :
					ESCALAS:
					1:50