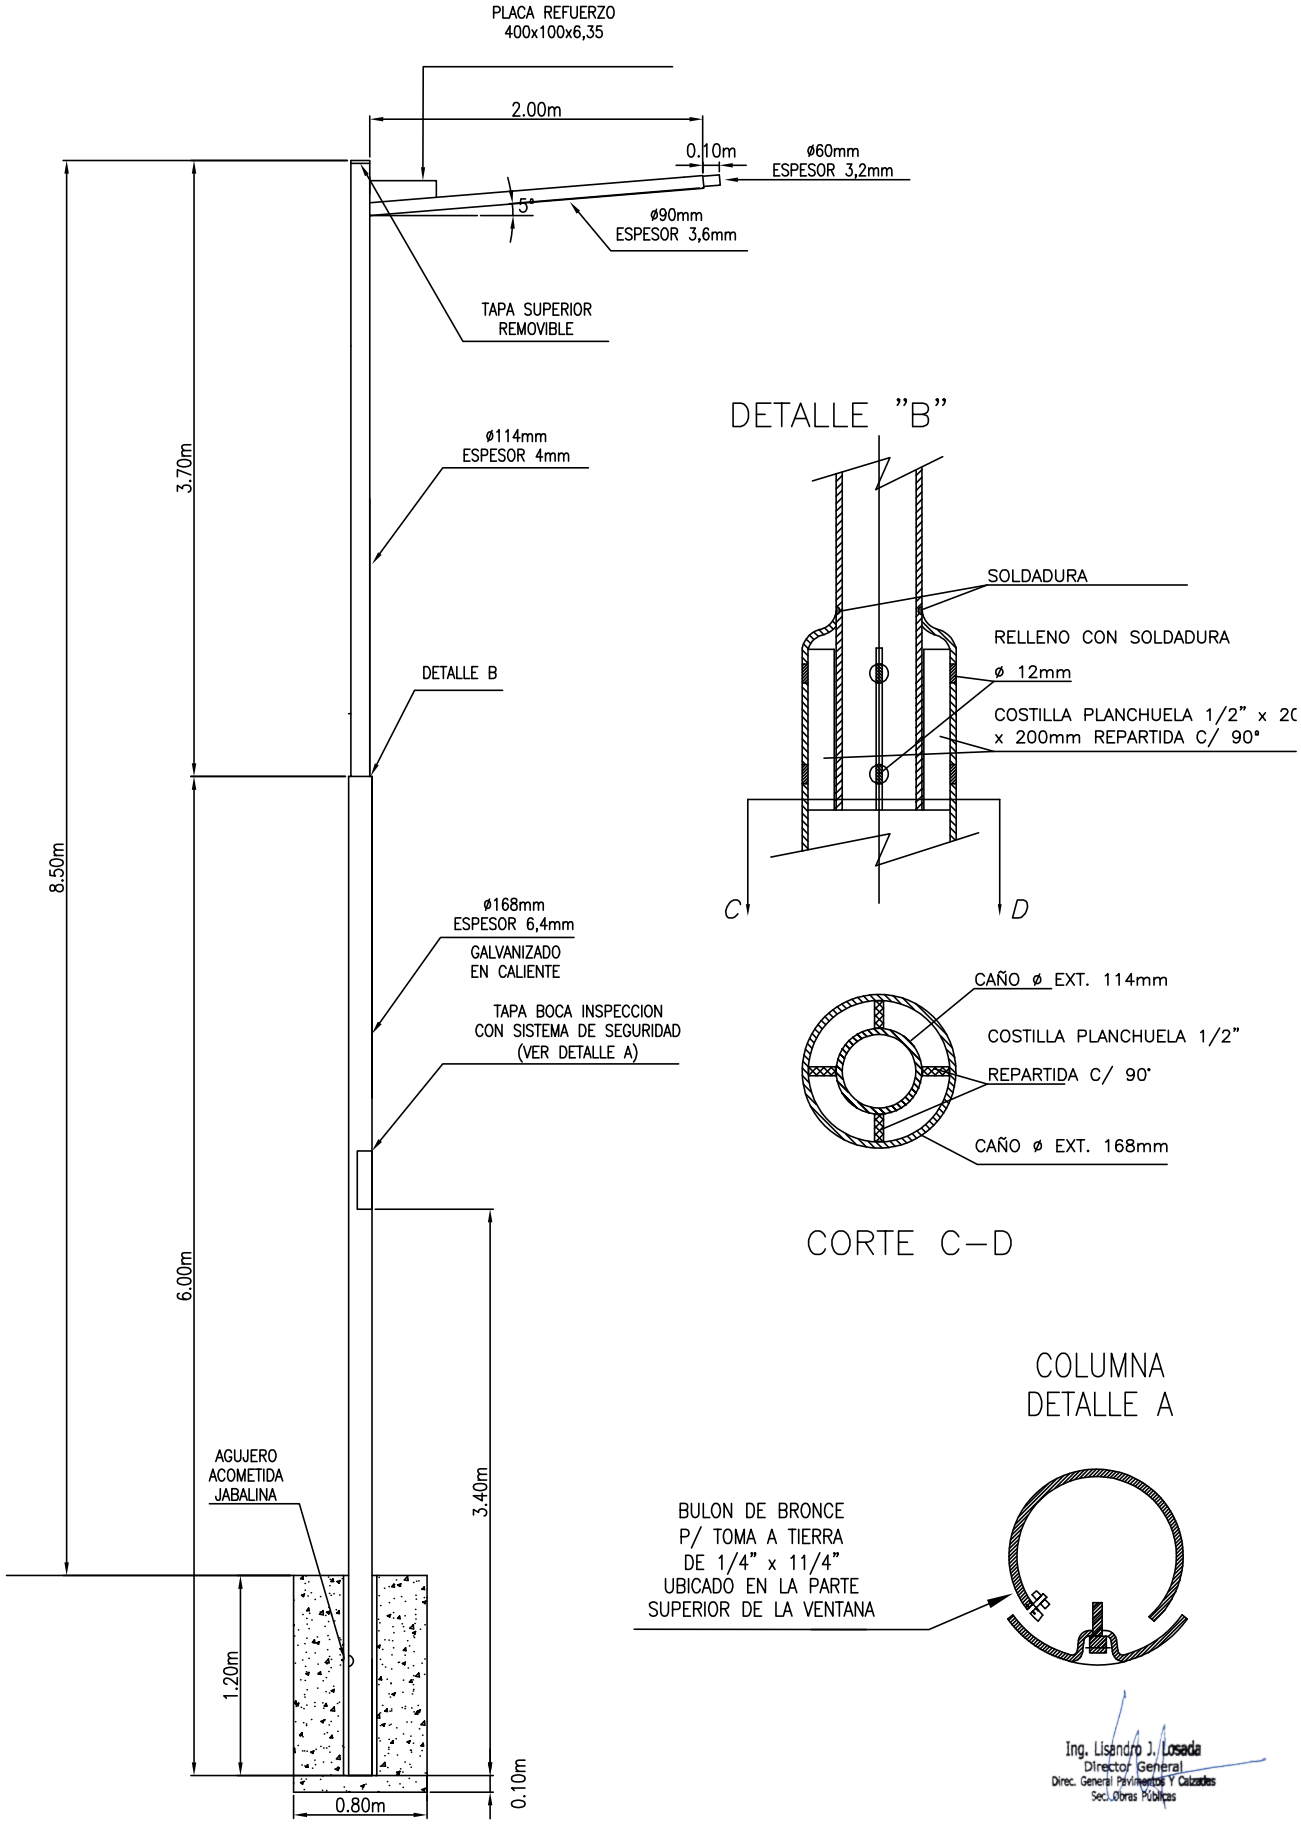

Ing. Lisandro J. Losada
Director General
Direc. General Pavimentos Y Calzadas
Sec. Obras Públicas

MUNICIPALIDAD DE ROSARIO

SEC. DE AMBIENTE Y
ESPACIO PÚBLICO

DIR. GRAL. ALUMBRADO PUBLICO

DIRECCION TECNICA

PLANO: COLUMNA DE 8,5m ALTURA LIBRE
C/ BRAZO RECTO DE 2m

ALU-C-70-B

FECHA:	16/02/2023
ESCALAS:	S/E

PROYECTO:	DIBUJO:
ING. ADRIAN GOMEZ	ING. ADRIAN GOMEZ