
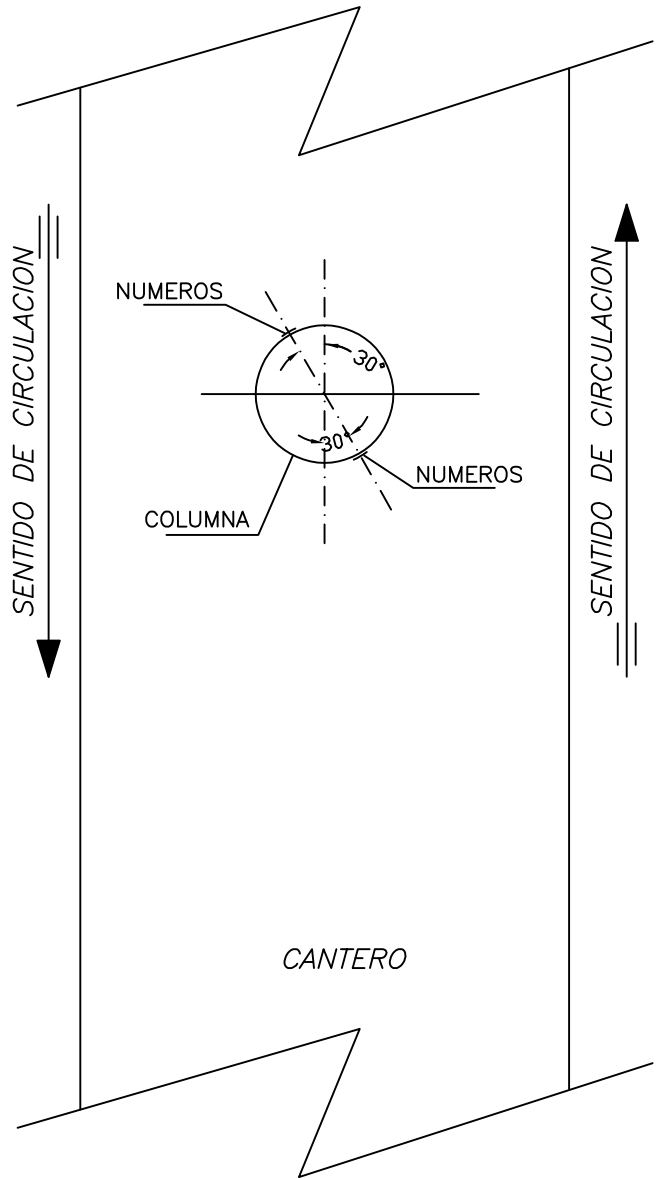


DETALLE POSICION NUMEROS

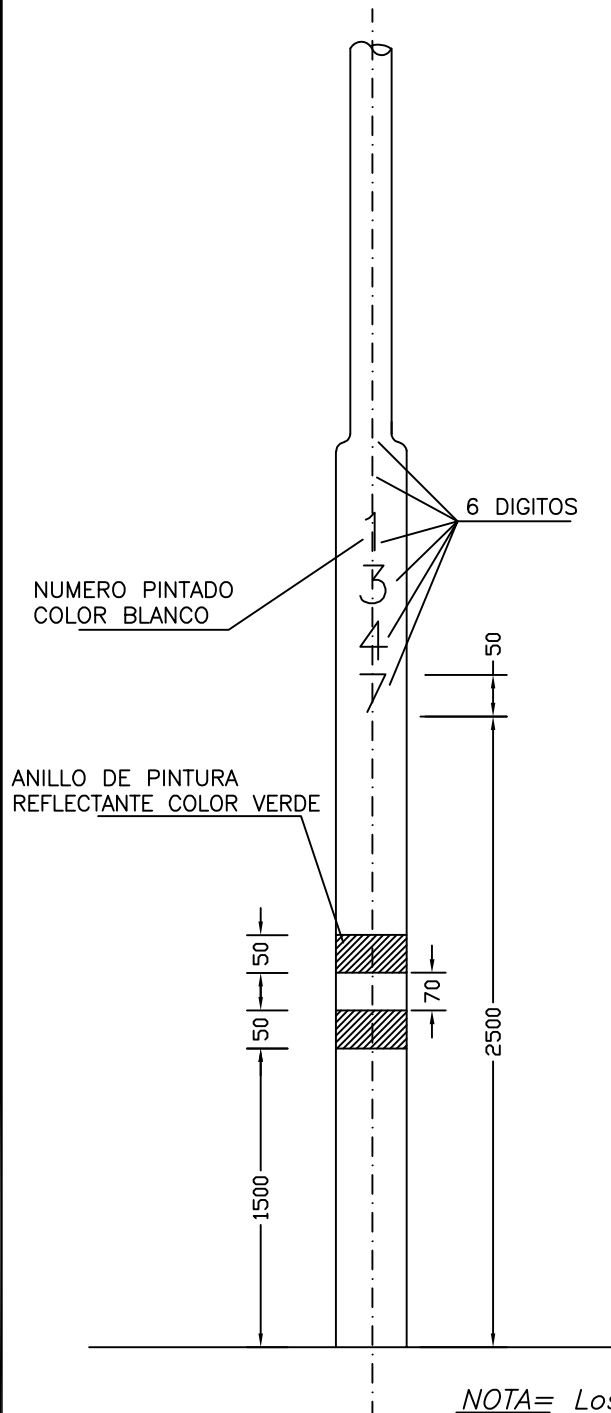

NOTA= Los anillos de pintura reflectante color verde serán colocados, únicamente, en los casos de columnas ubicadas en canteros centrales.

Ing. Lisandro J. Losada
Director General
Direc. General Pavimentos Y Calzadas
Sec. Obras Públicas

	NOMBRES	FIRMAS	FECHAS
PROYECTO	O.T.		02-05-00
DIBUJO	LOPEZ N		02-05-00
JEFE	GARRIDO		
MODIFICO			

ESCALA
F/E

NUMERACION EN COLUMNAS DE A. P.

MUNICIPALIDAD DE ROSARIO

SECRETARIA DE SERVICIOS PUBLICOS
DIRECC. GRAL. DE ALUMBRADO PUBLICO

PLANO
Nro
D-10