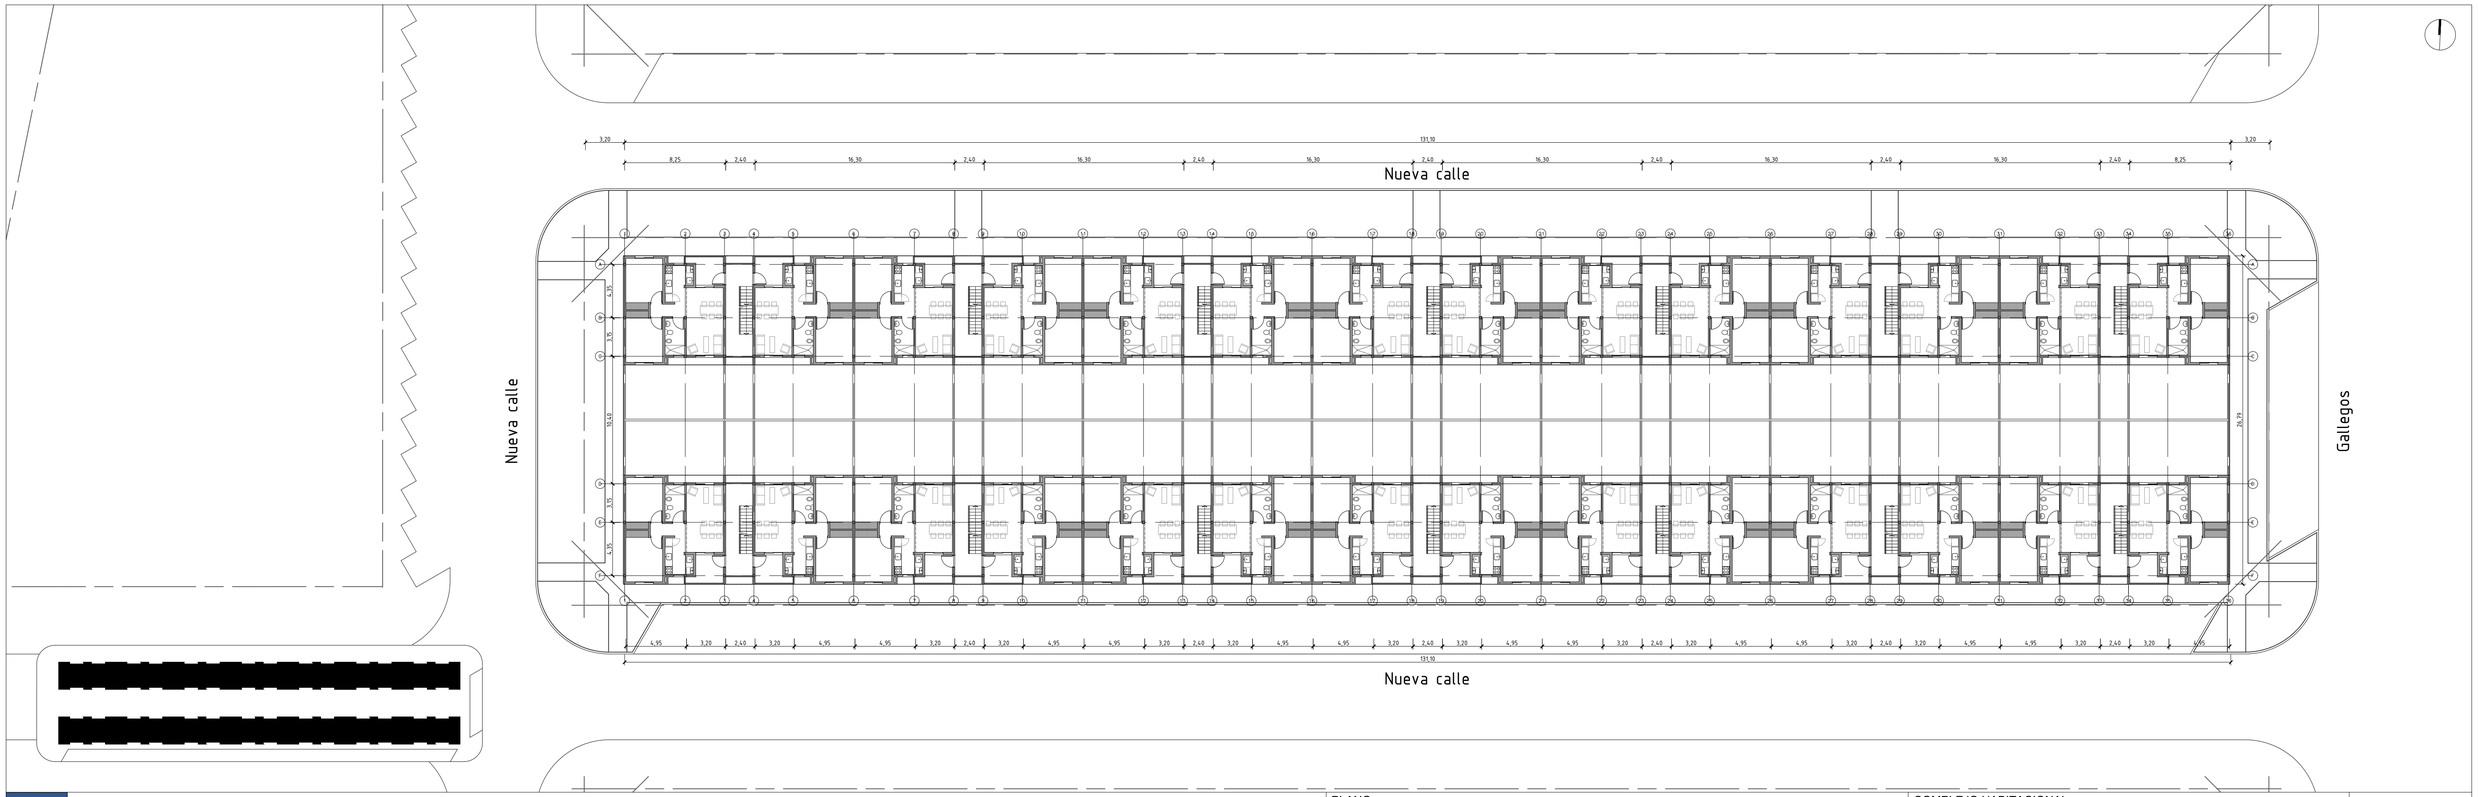

MISPyH **Secretaría de Hábitat, Urbanismo y Vivienda**	PLANO **IMPLANTACION- P1, P2, P3**	COMPLEJO HABITACIONAL **ROSARIO- Bº Antártida Argentina M2- 112 Viviendas**	**A02**
	ARQUITECTURA 1/250	DEPARTAMENTO ROSARIO	