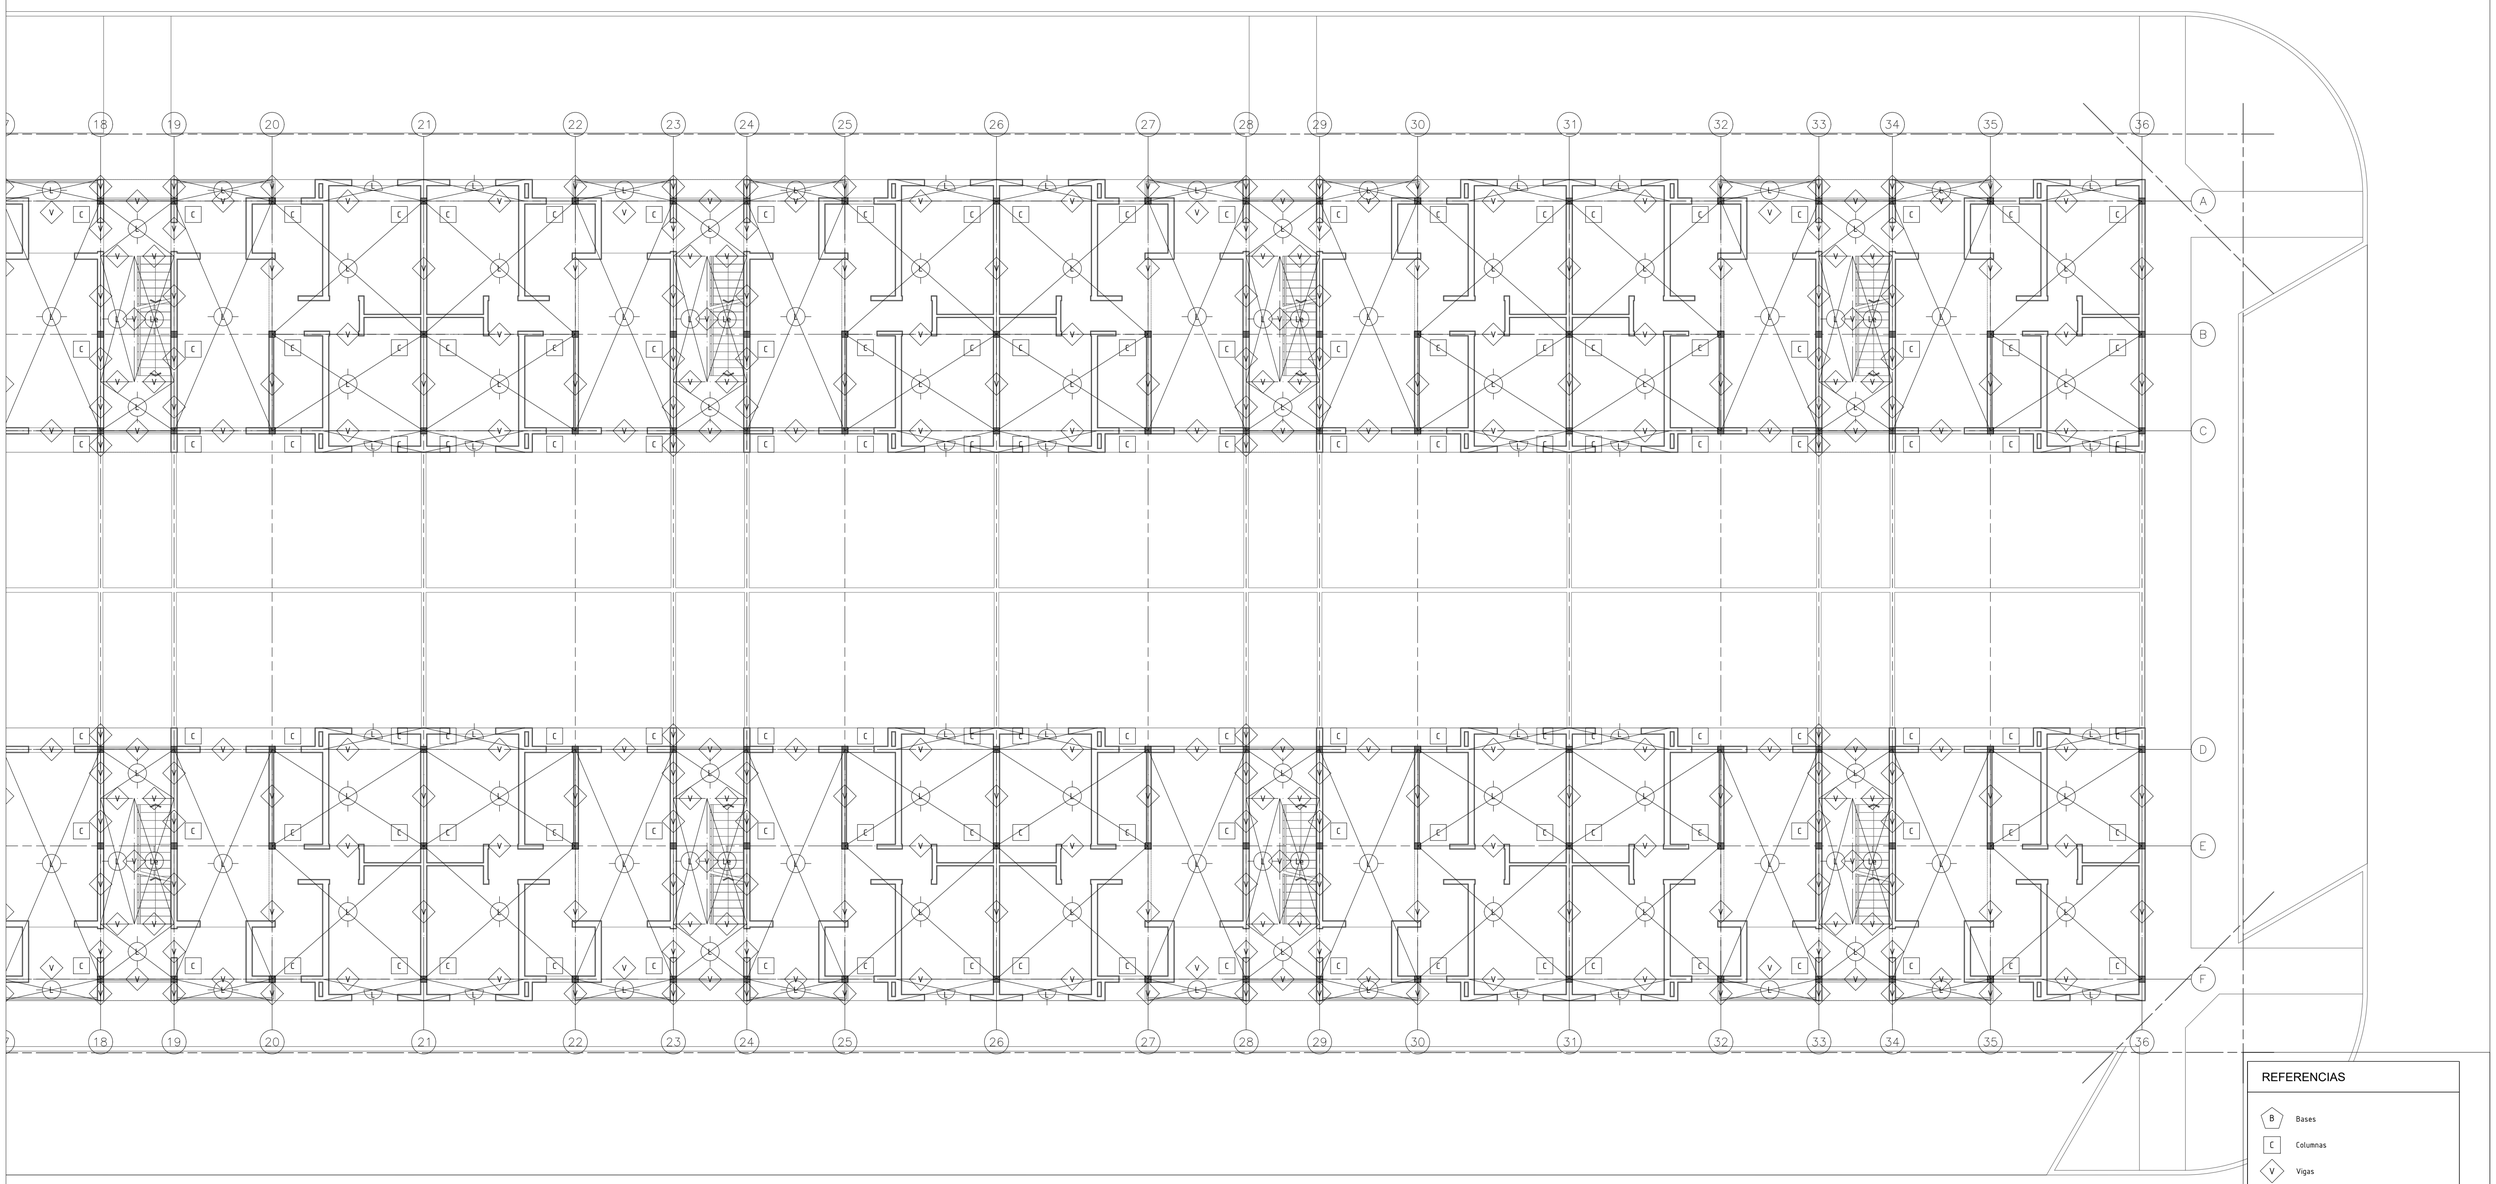

REFERENCIAS

- B — Bases
- C — Columnas
- V — Vigas
- Vf — Vigas de Fundación
- Vcu — Vigas Principales Cubiertas
- Vc — Vigas Apoyo Cubierta Metálica
- Vs — Vigas Apoyo Principal Colectores Solares
  Posicionar y Calcular ubicacion y Dimensiones de Colectores Solares
- Vtq — Vigas Apoyo Principal Tq Reserva
  Posicionar y Calcular ubicacion y Dimensiones de Tbs de Reserva
- L — Losas
- Le — Losas Escalera

Santa Fe Provincia

MISPyH
Secretaría de Hábitat, Urbanismo y Vivienda

PLANO
PLANTAS ALTA - Bloques A-B (Este)
ESTRUCTURAS | 1/100

COMPLEJO HABITACIONAL
ROSARIO- Bº Antártida Argentina M2- 112 Viviendas
DEPARTAMENTO ROSARIO

E04