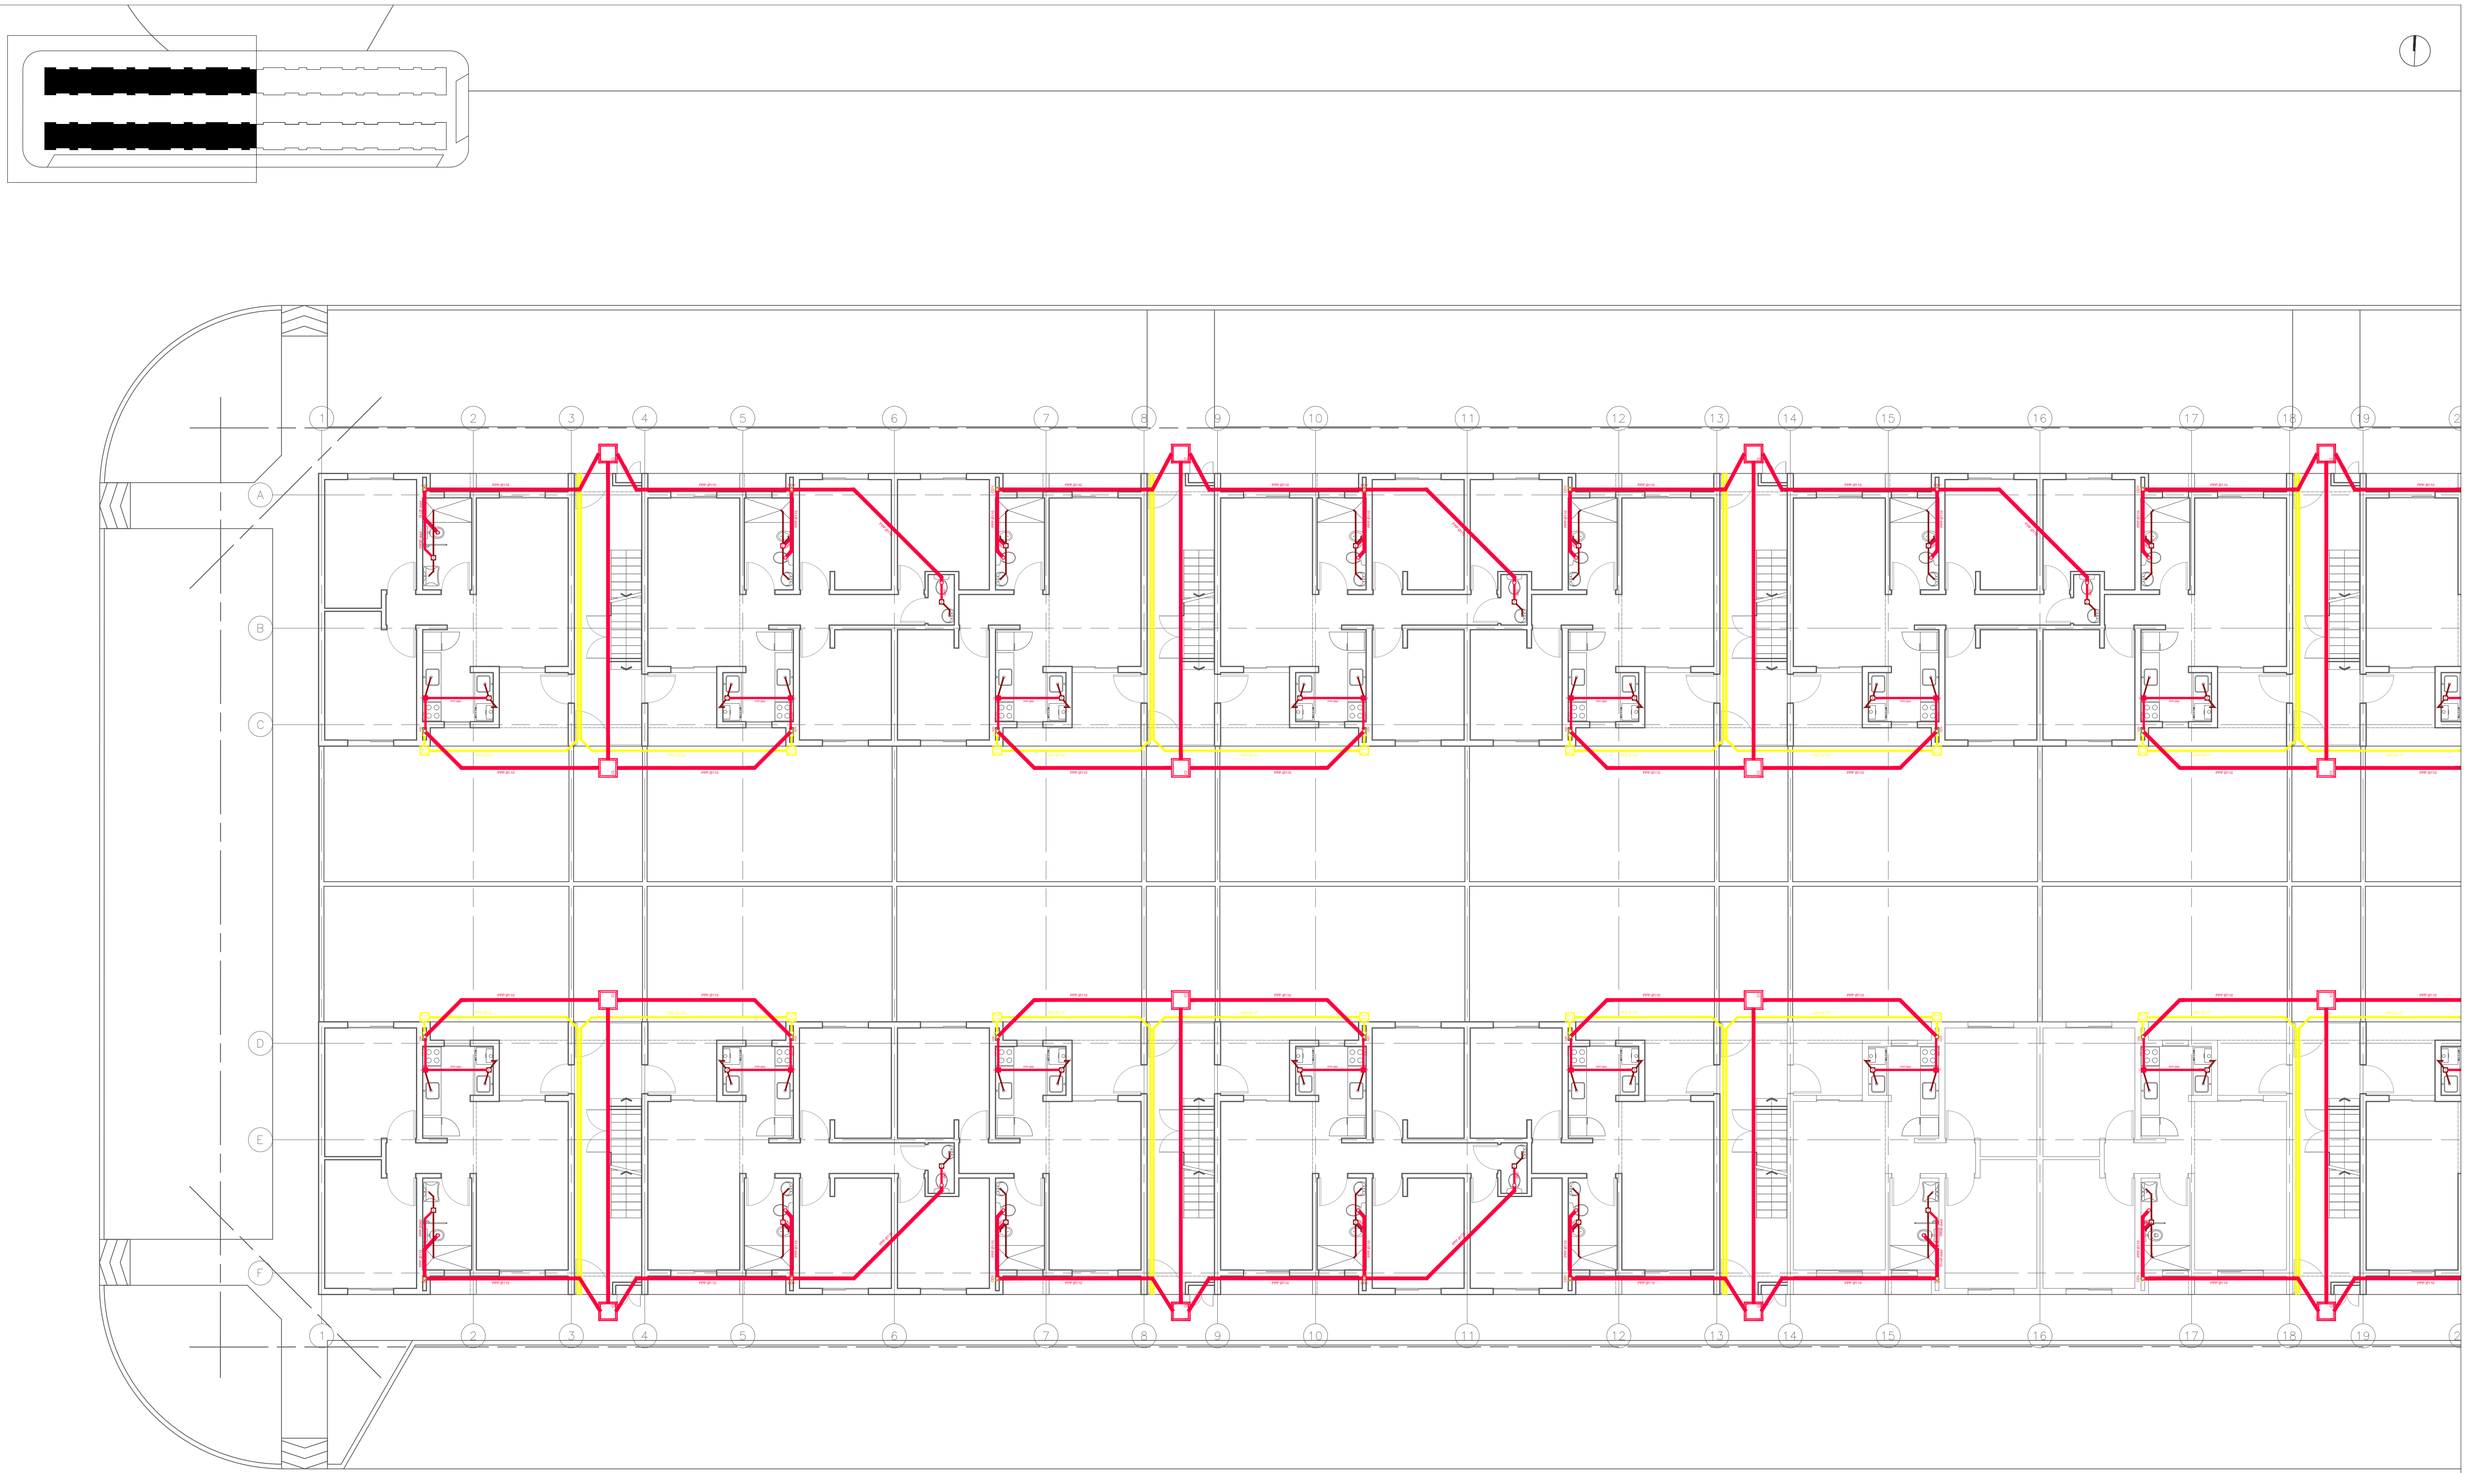

Santa Fe Provincia

MISPyH
Secretaría de Hábitat, Urbanismo y Vivienda

PLANO		COMPLEJO HABITACIONAL
PLANTA BAJA- Bloques A-B (Oeste)		**ROSARIO- Bº Antártida Argentina M2- 112 Viviendas**
INSTALACION - CLOACAL / PLUVIAL	1/100	DEPARTAMENTO ROSARIO

IC01