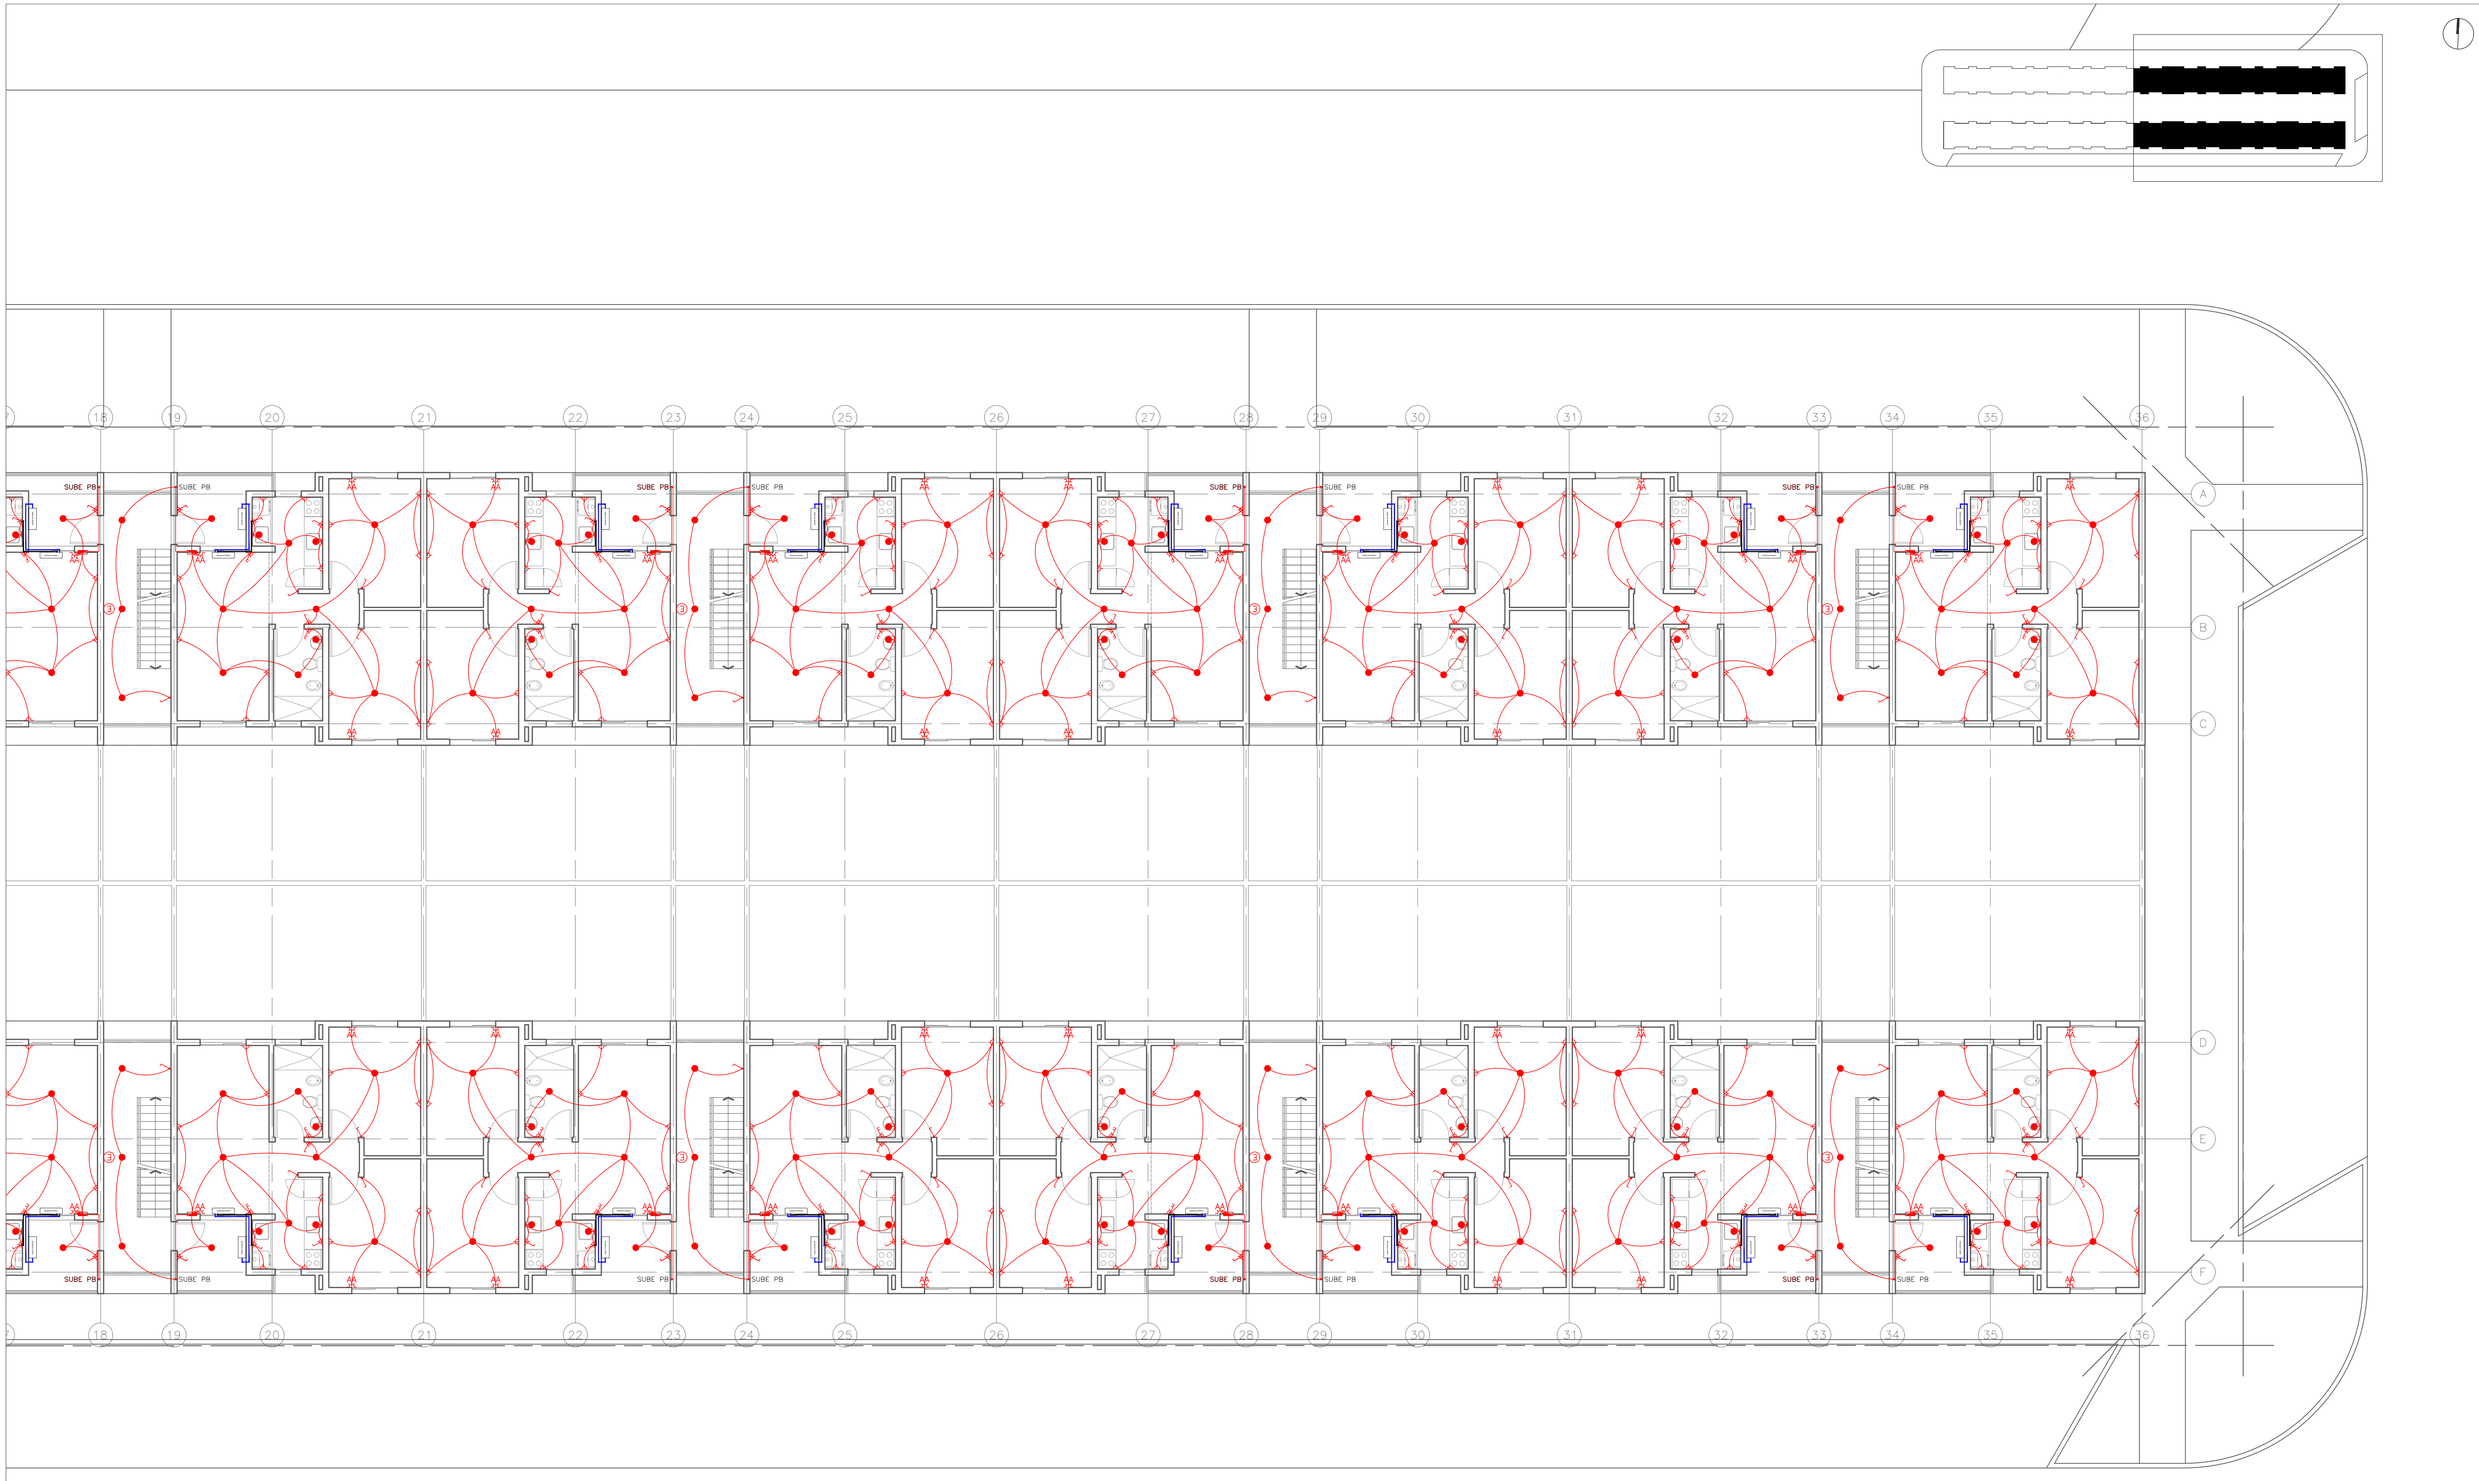

MISPyH
Secretaría de Hábitat, Urbanismo y Vivienda

PLANO
PLANTAS ALTA - Bloques A-B (Este)
INSTALACION - ELECTRICA | 1/100

COMPLEJO HABITACIONAL
ROSARIO- Bº Antártida Argentina M2- 112 Viviendas
DEPARTAMENTO ROSARIO

IE04