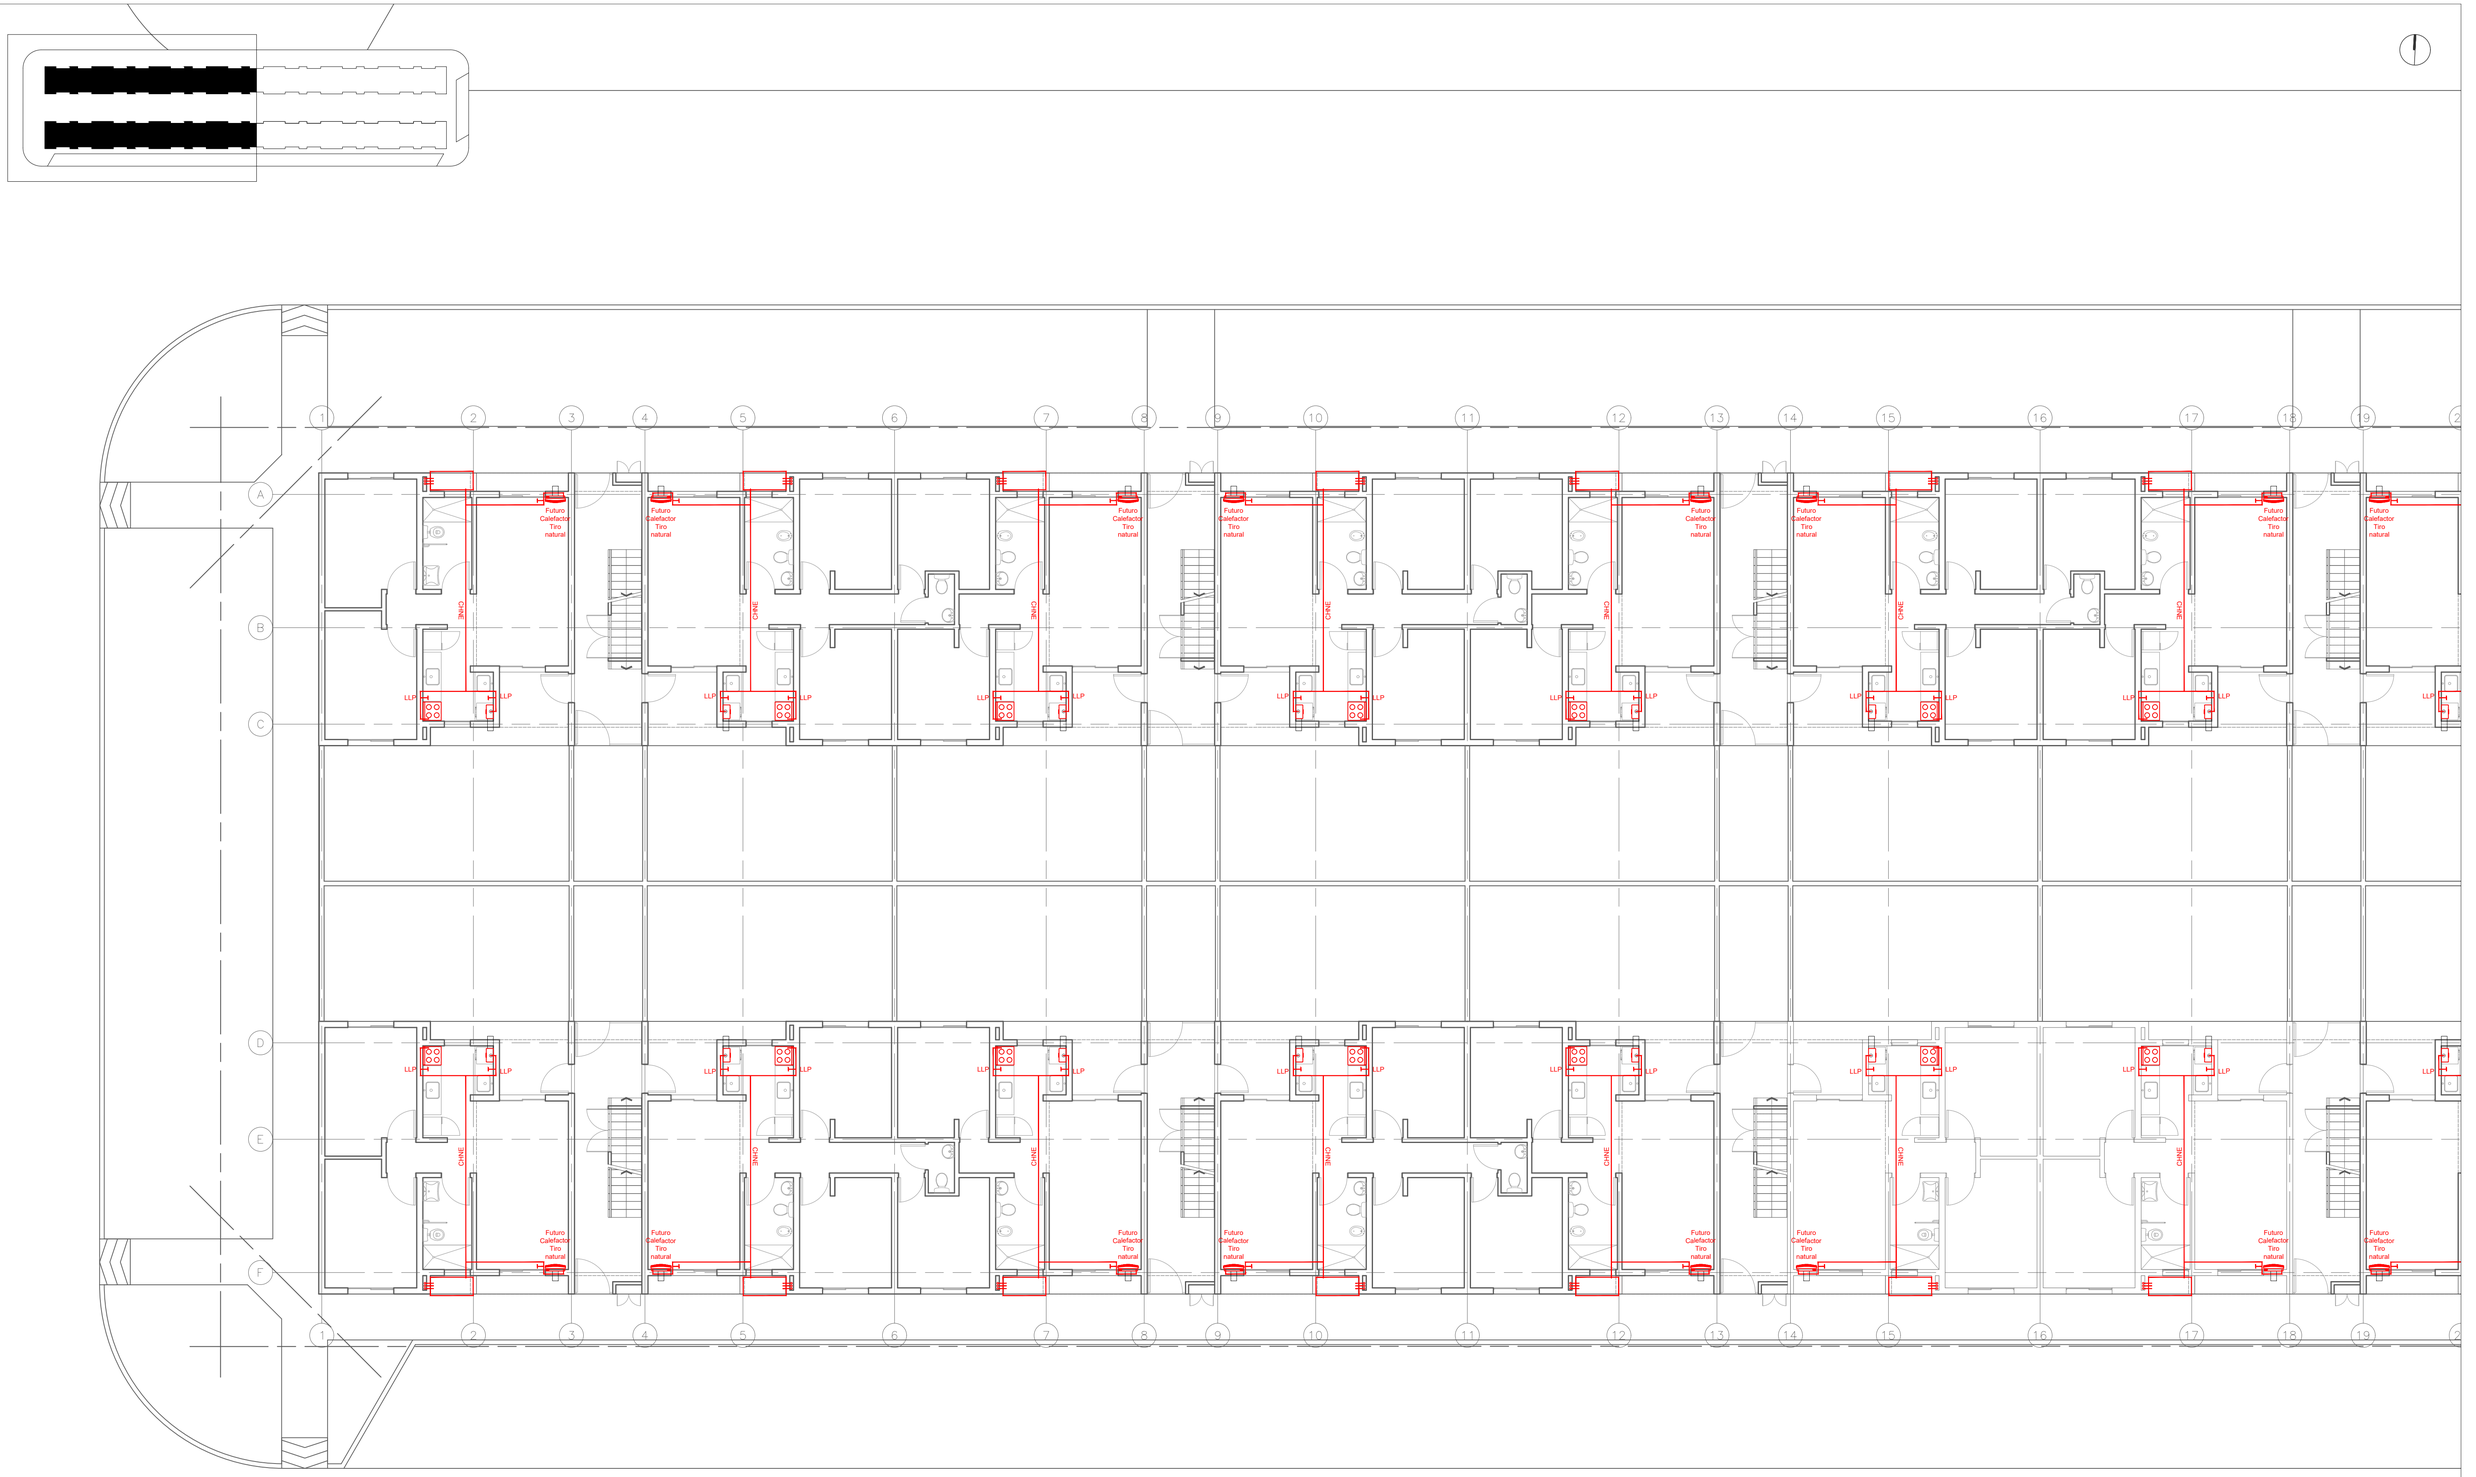

MISPyH Secretaría de Hábitat, Urbanismo y Vivienda	PLANO **PLANTA BAJA- Bloques A-B (Oeste)** INSTALACION - GAS	1/100	COMPLEJO HABITACIONAL **ROSARIO- Bº Antártida Argentina M2- 112 Viviendas** DEPARTAMENTO ROSARIO	**IG01**