| | |
|---|---|
| | PISO HORMIGON ARTICULADO |
| | PISO HORMIGON RASPINADO |
| | AREA VERDE |
| | RAMPA PEATONAL PMR |
| | RAMPA VEHICULAR |

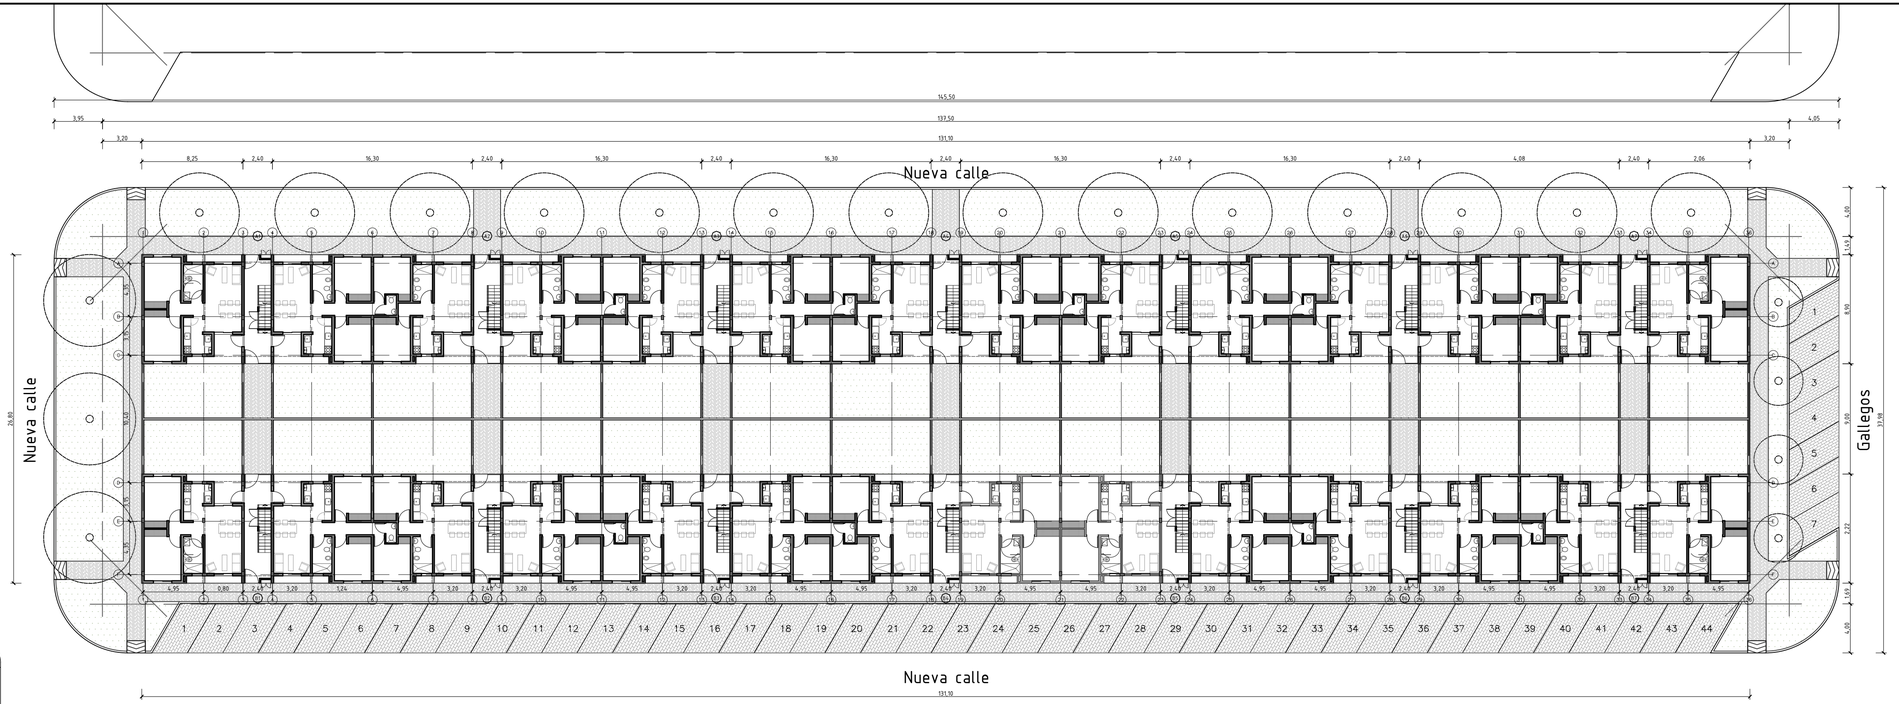


[redacted]

| | | | |
|---|---|---|---|
| Santa Fe Provincia | **MISPyH**<br>**Secretaría de Hábitat, Urbanismo y Vivienda** | PLANO<br>**IMPLANTACION- PB**<br>ARQUITECTURA 1/250 | COMPLEJO HABITACIONAL<br>**ROSARIO- Bº Antártida Argentina M3- 112 Viviendas**<br>DEPARTAMENTO ROSARIO | **A01** |