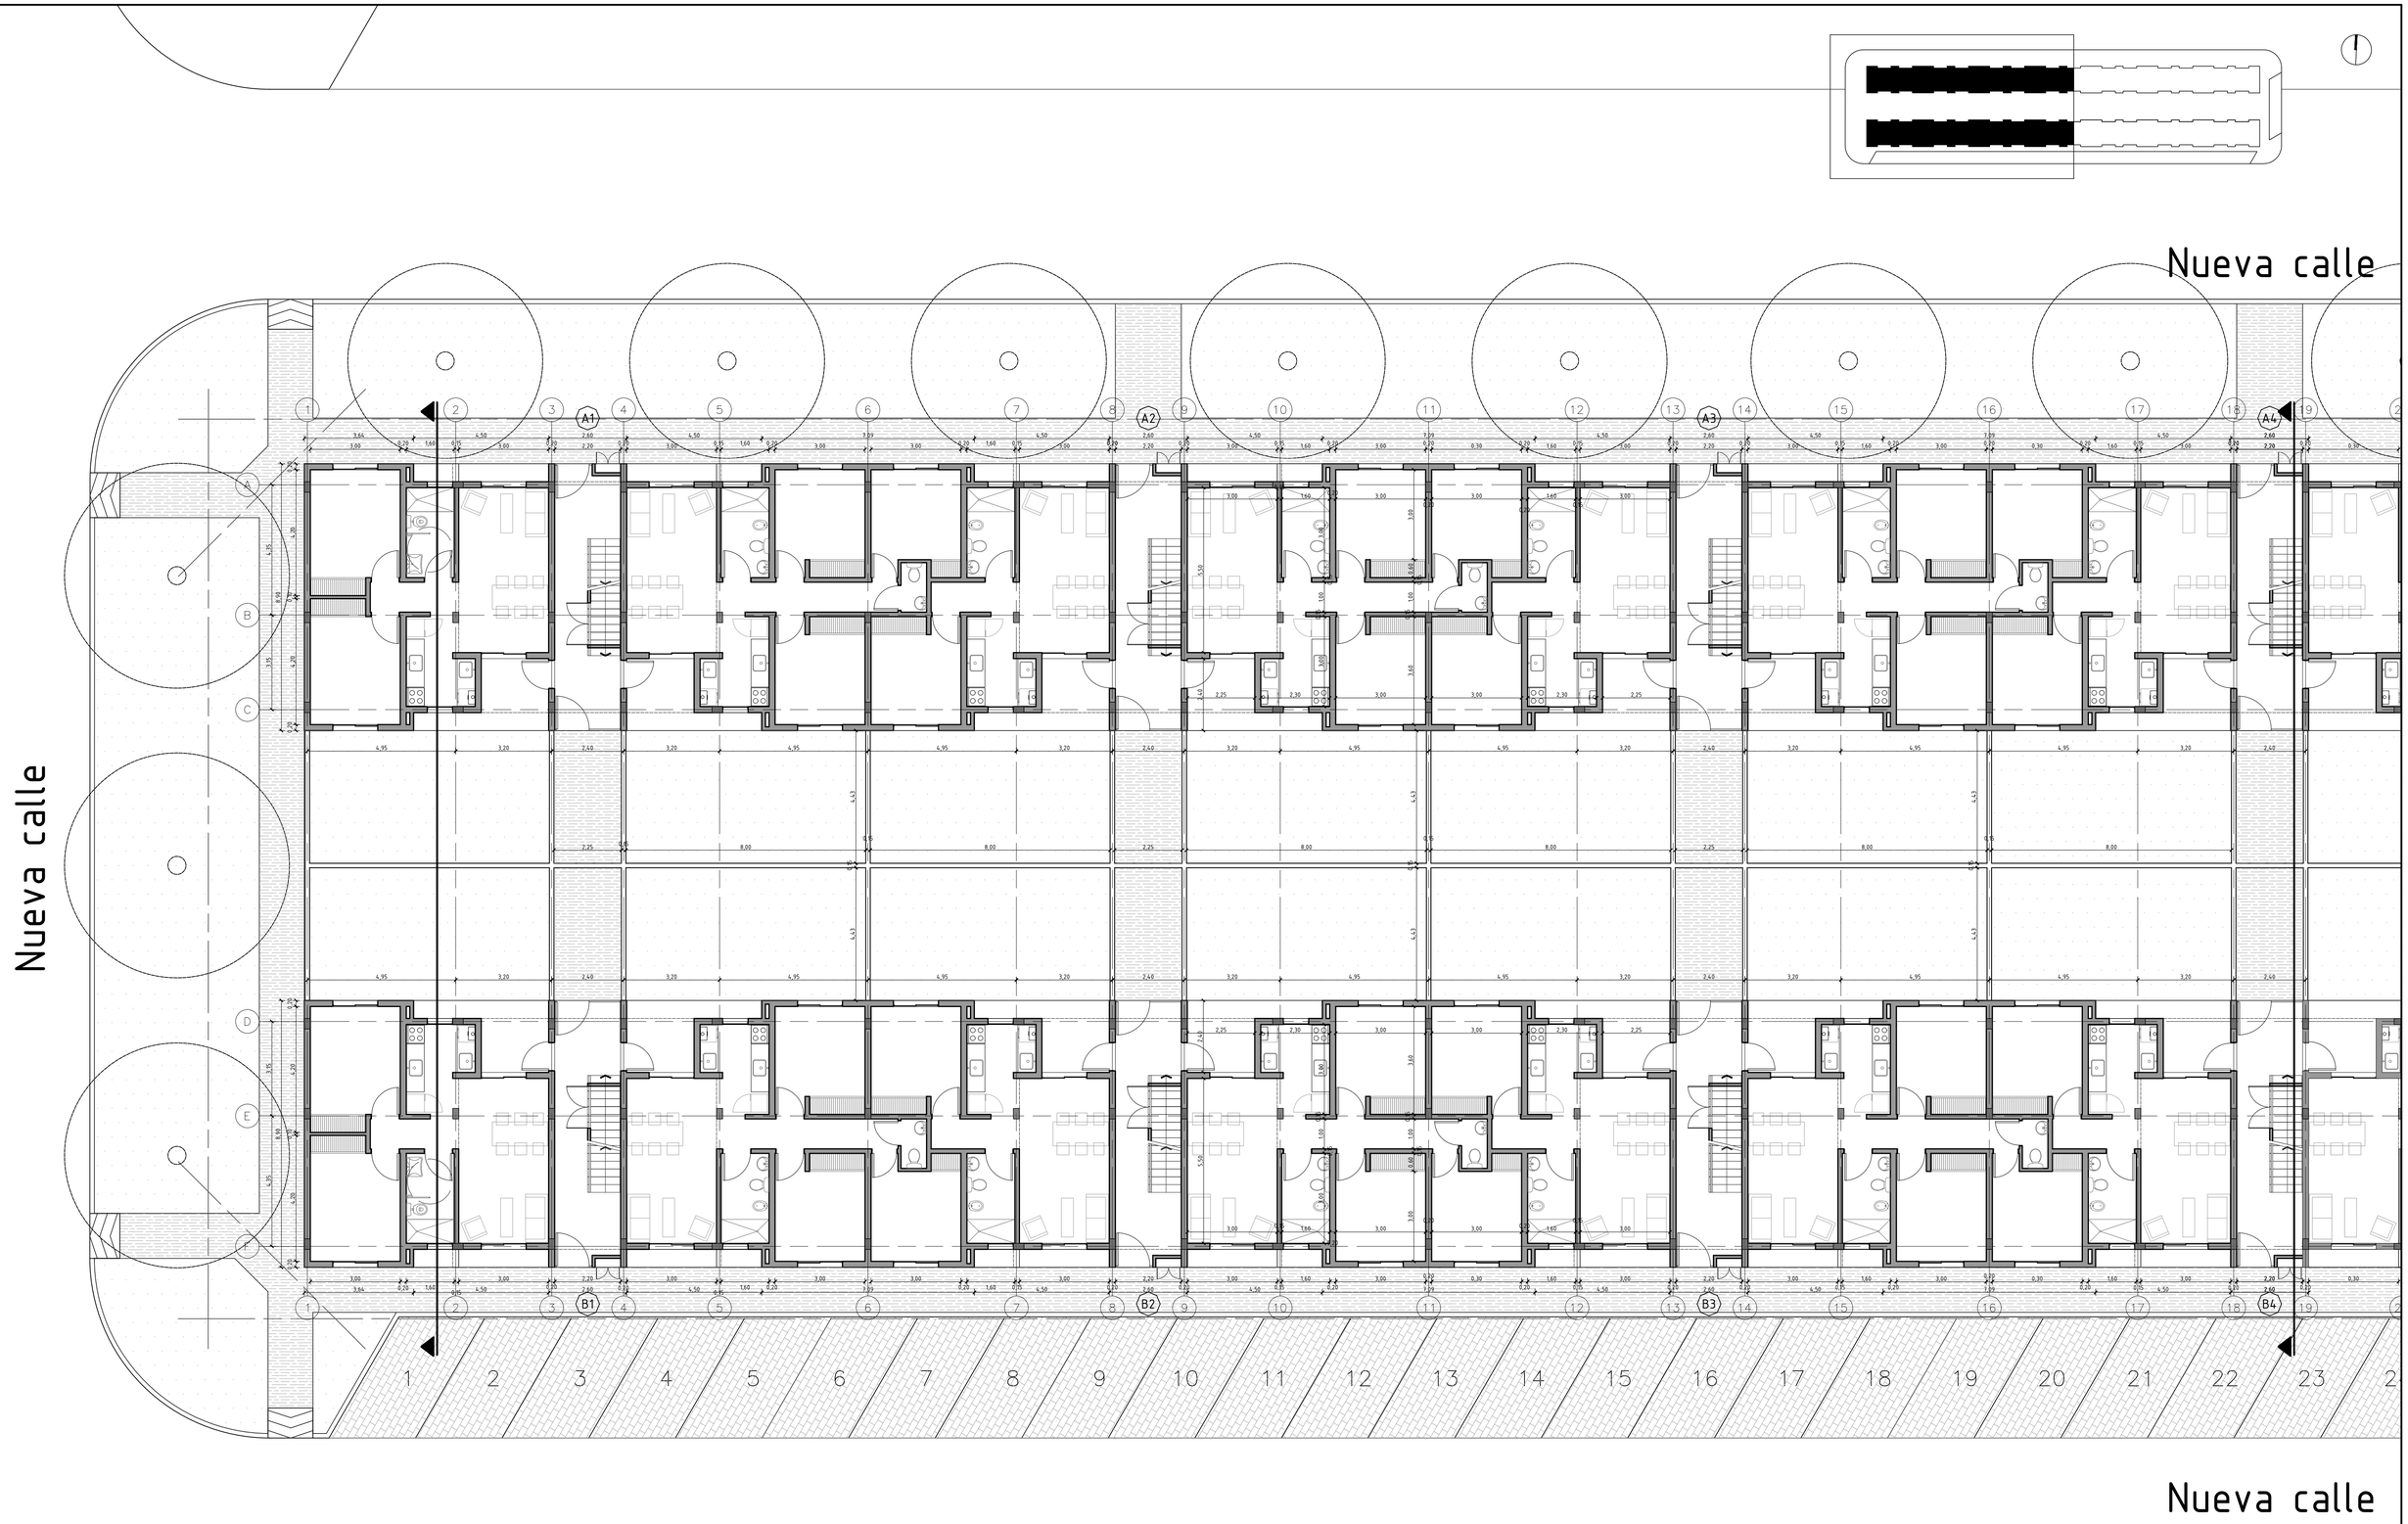

MISPyH **Secretaría de Hábitat, Urbanismo y Vivienda**	PLANO **PLANTA BAJA- Bloques A-B (Oeste)** ARQUITECTURA 1/100	COMPLEJO HABITACIONAL **ROSARIO- Bº Antártida Argentina M3- 112 Viviendas** DEPARTAMENTO ROSARIO	**A04**