




VISTA OESTE
V8

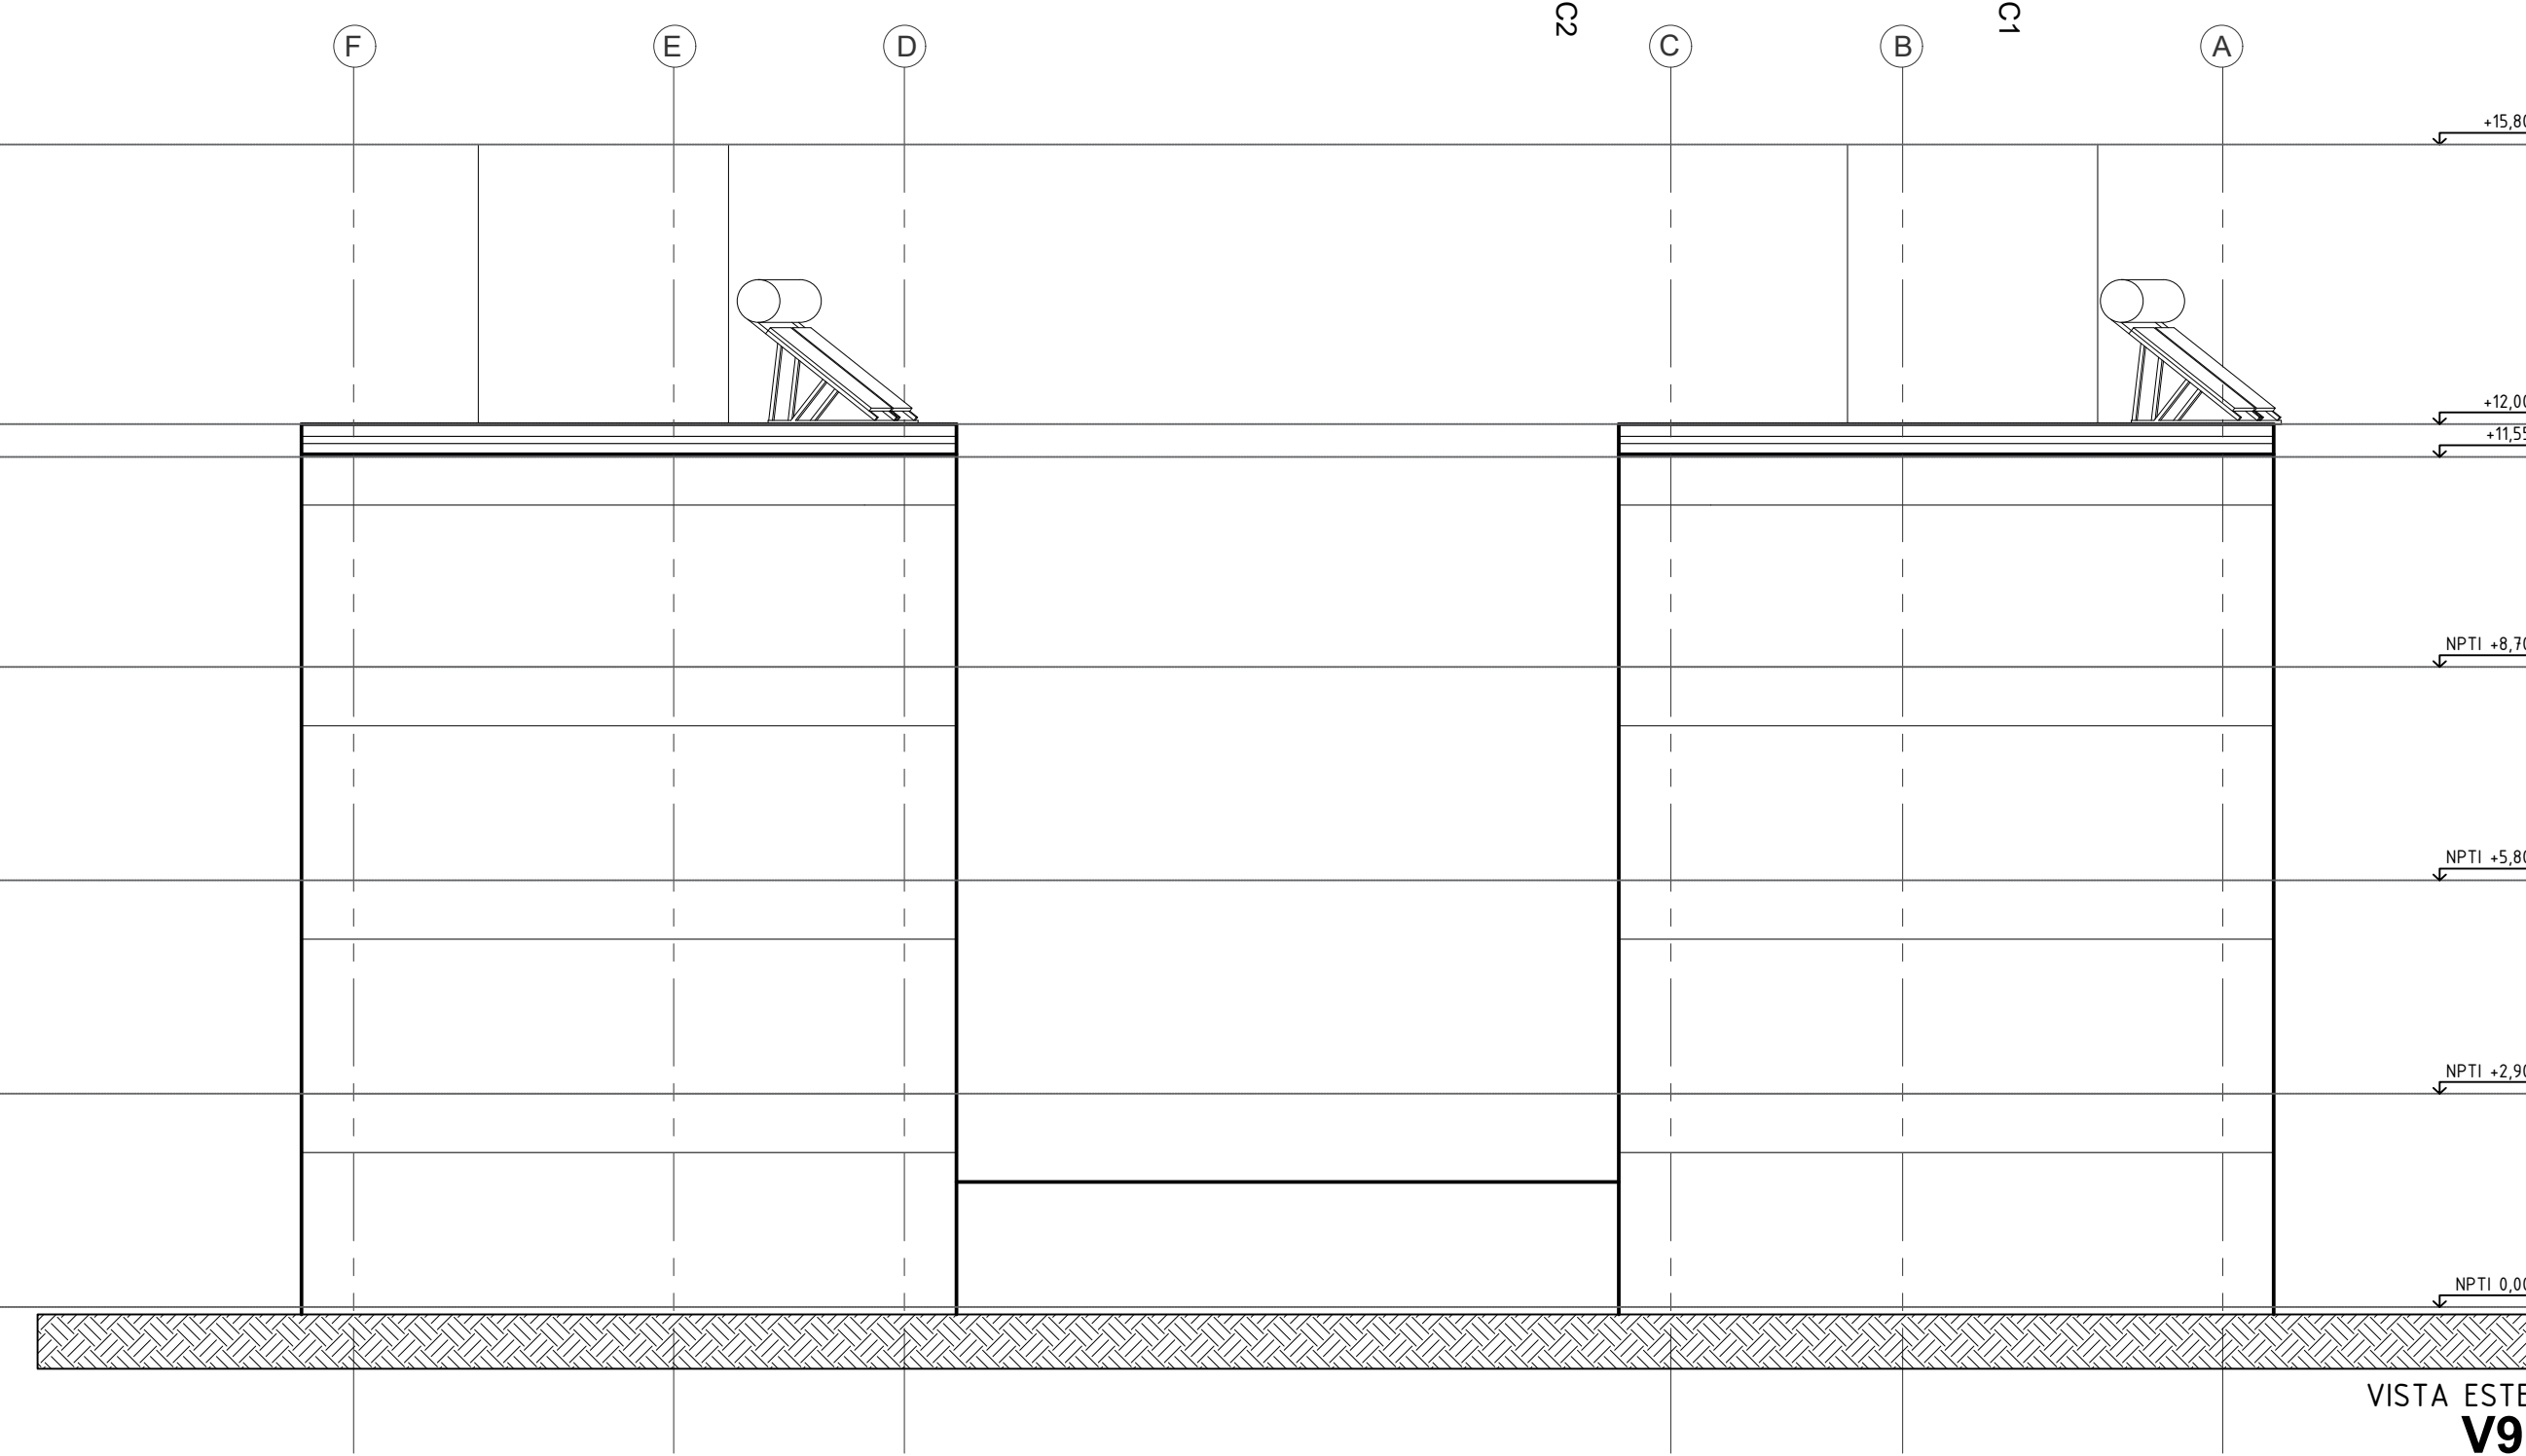

VISTA ESTE
V9

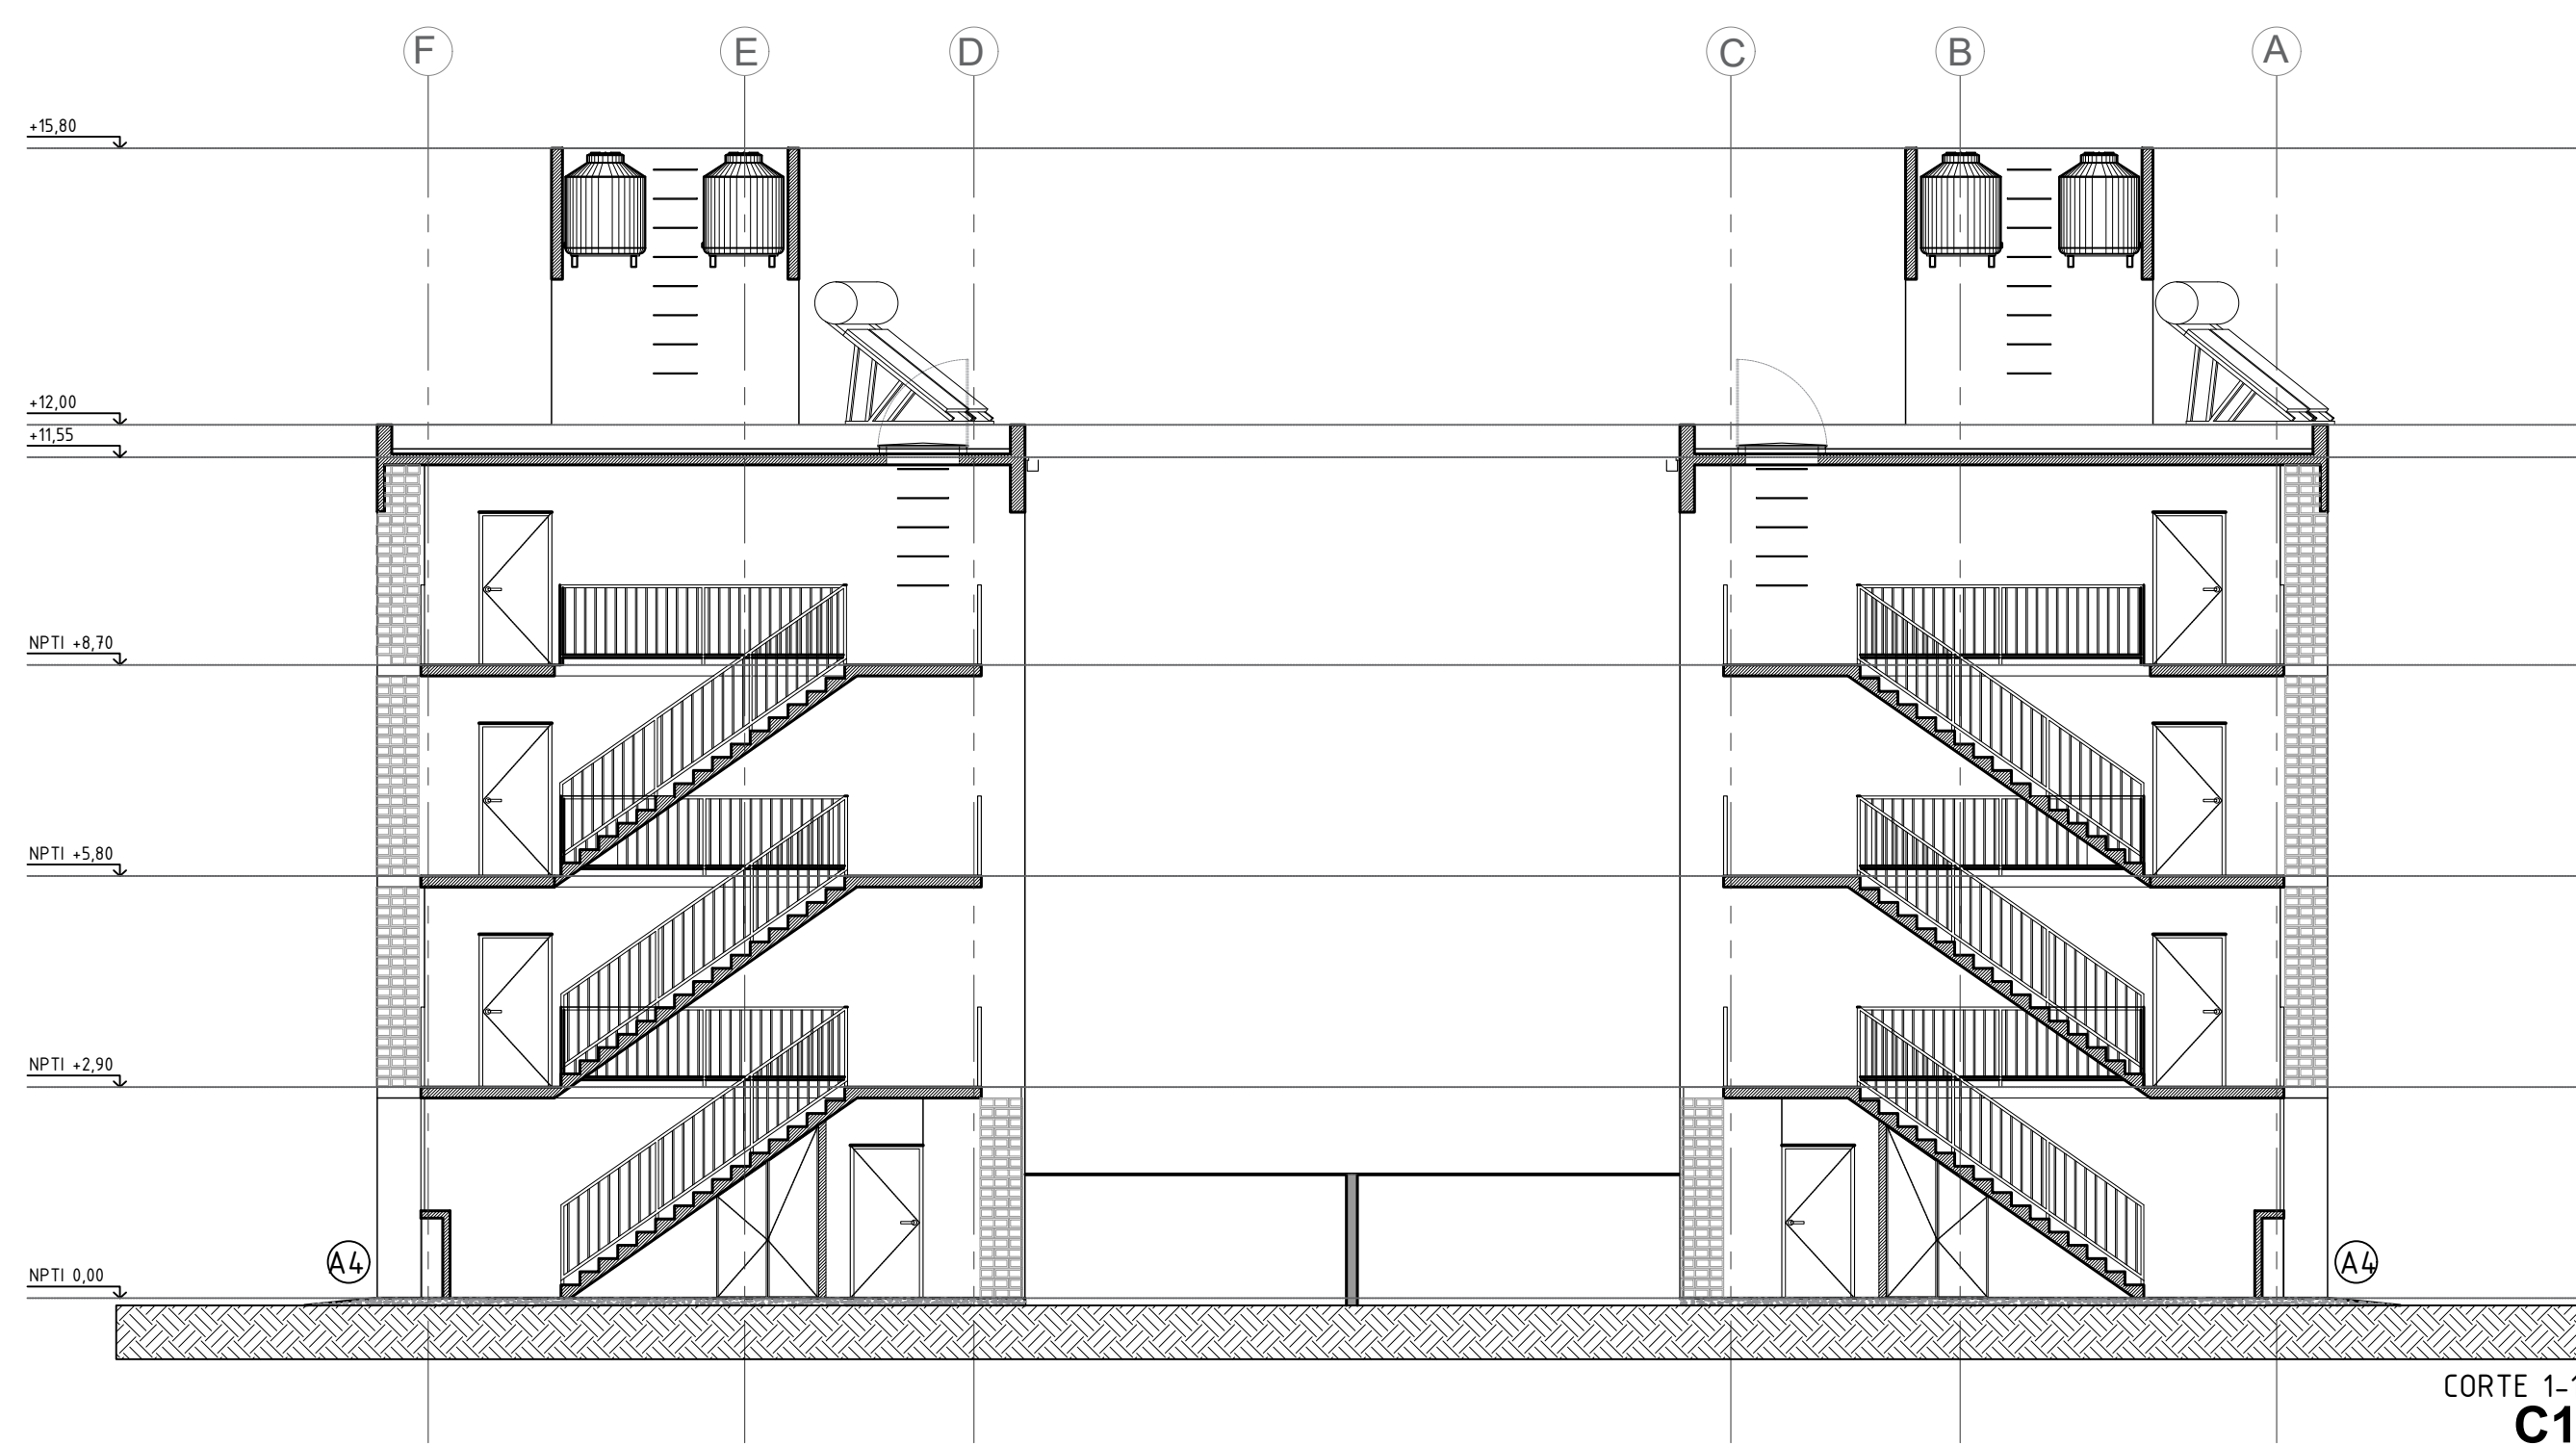

CORTE 1-1
C1

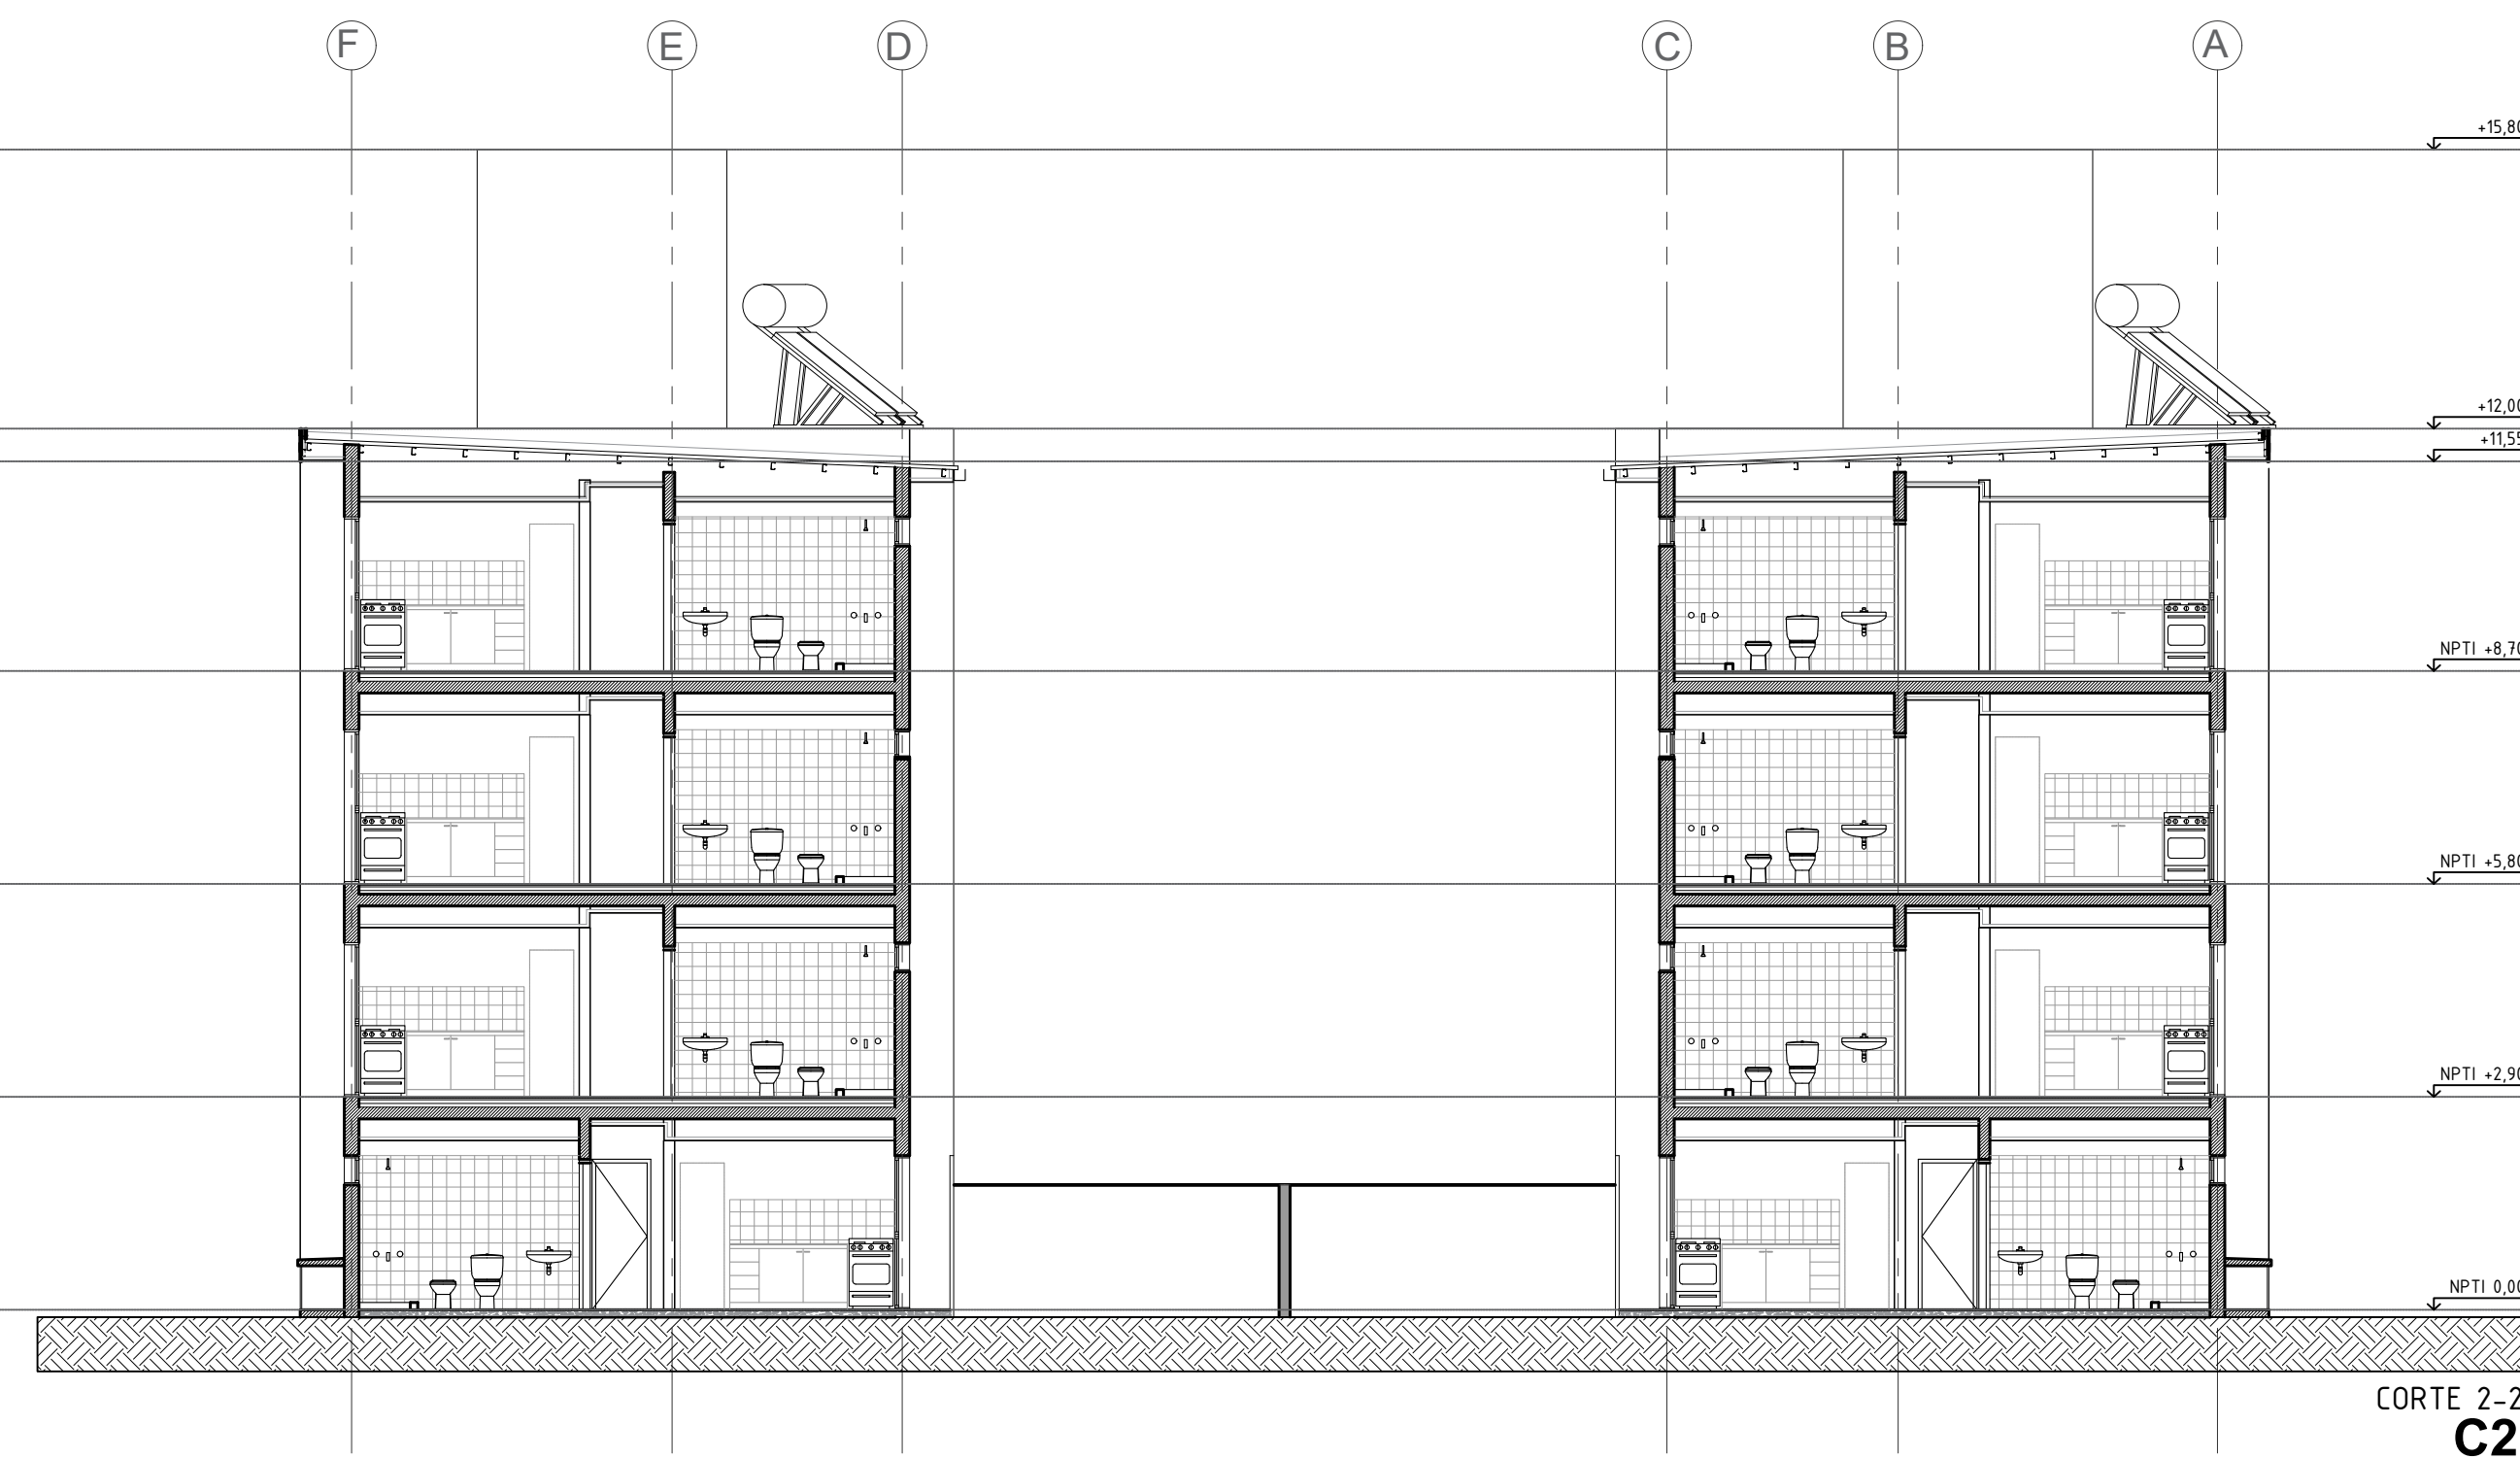

CORTE 2-2
C2

