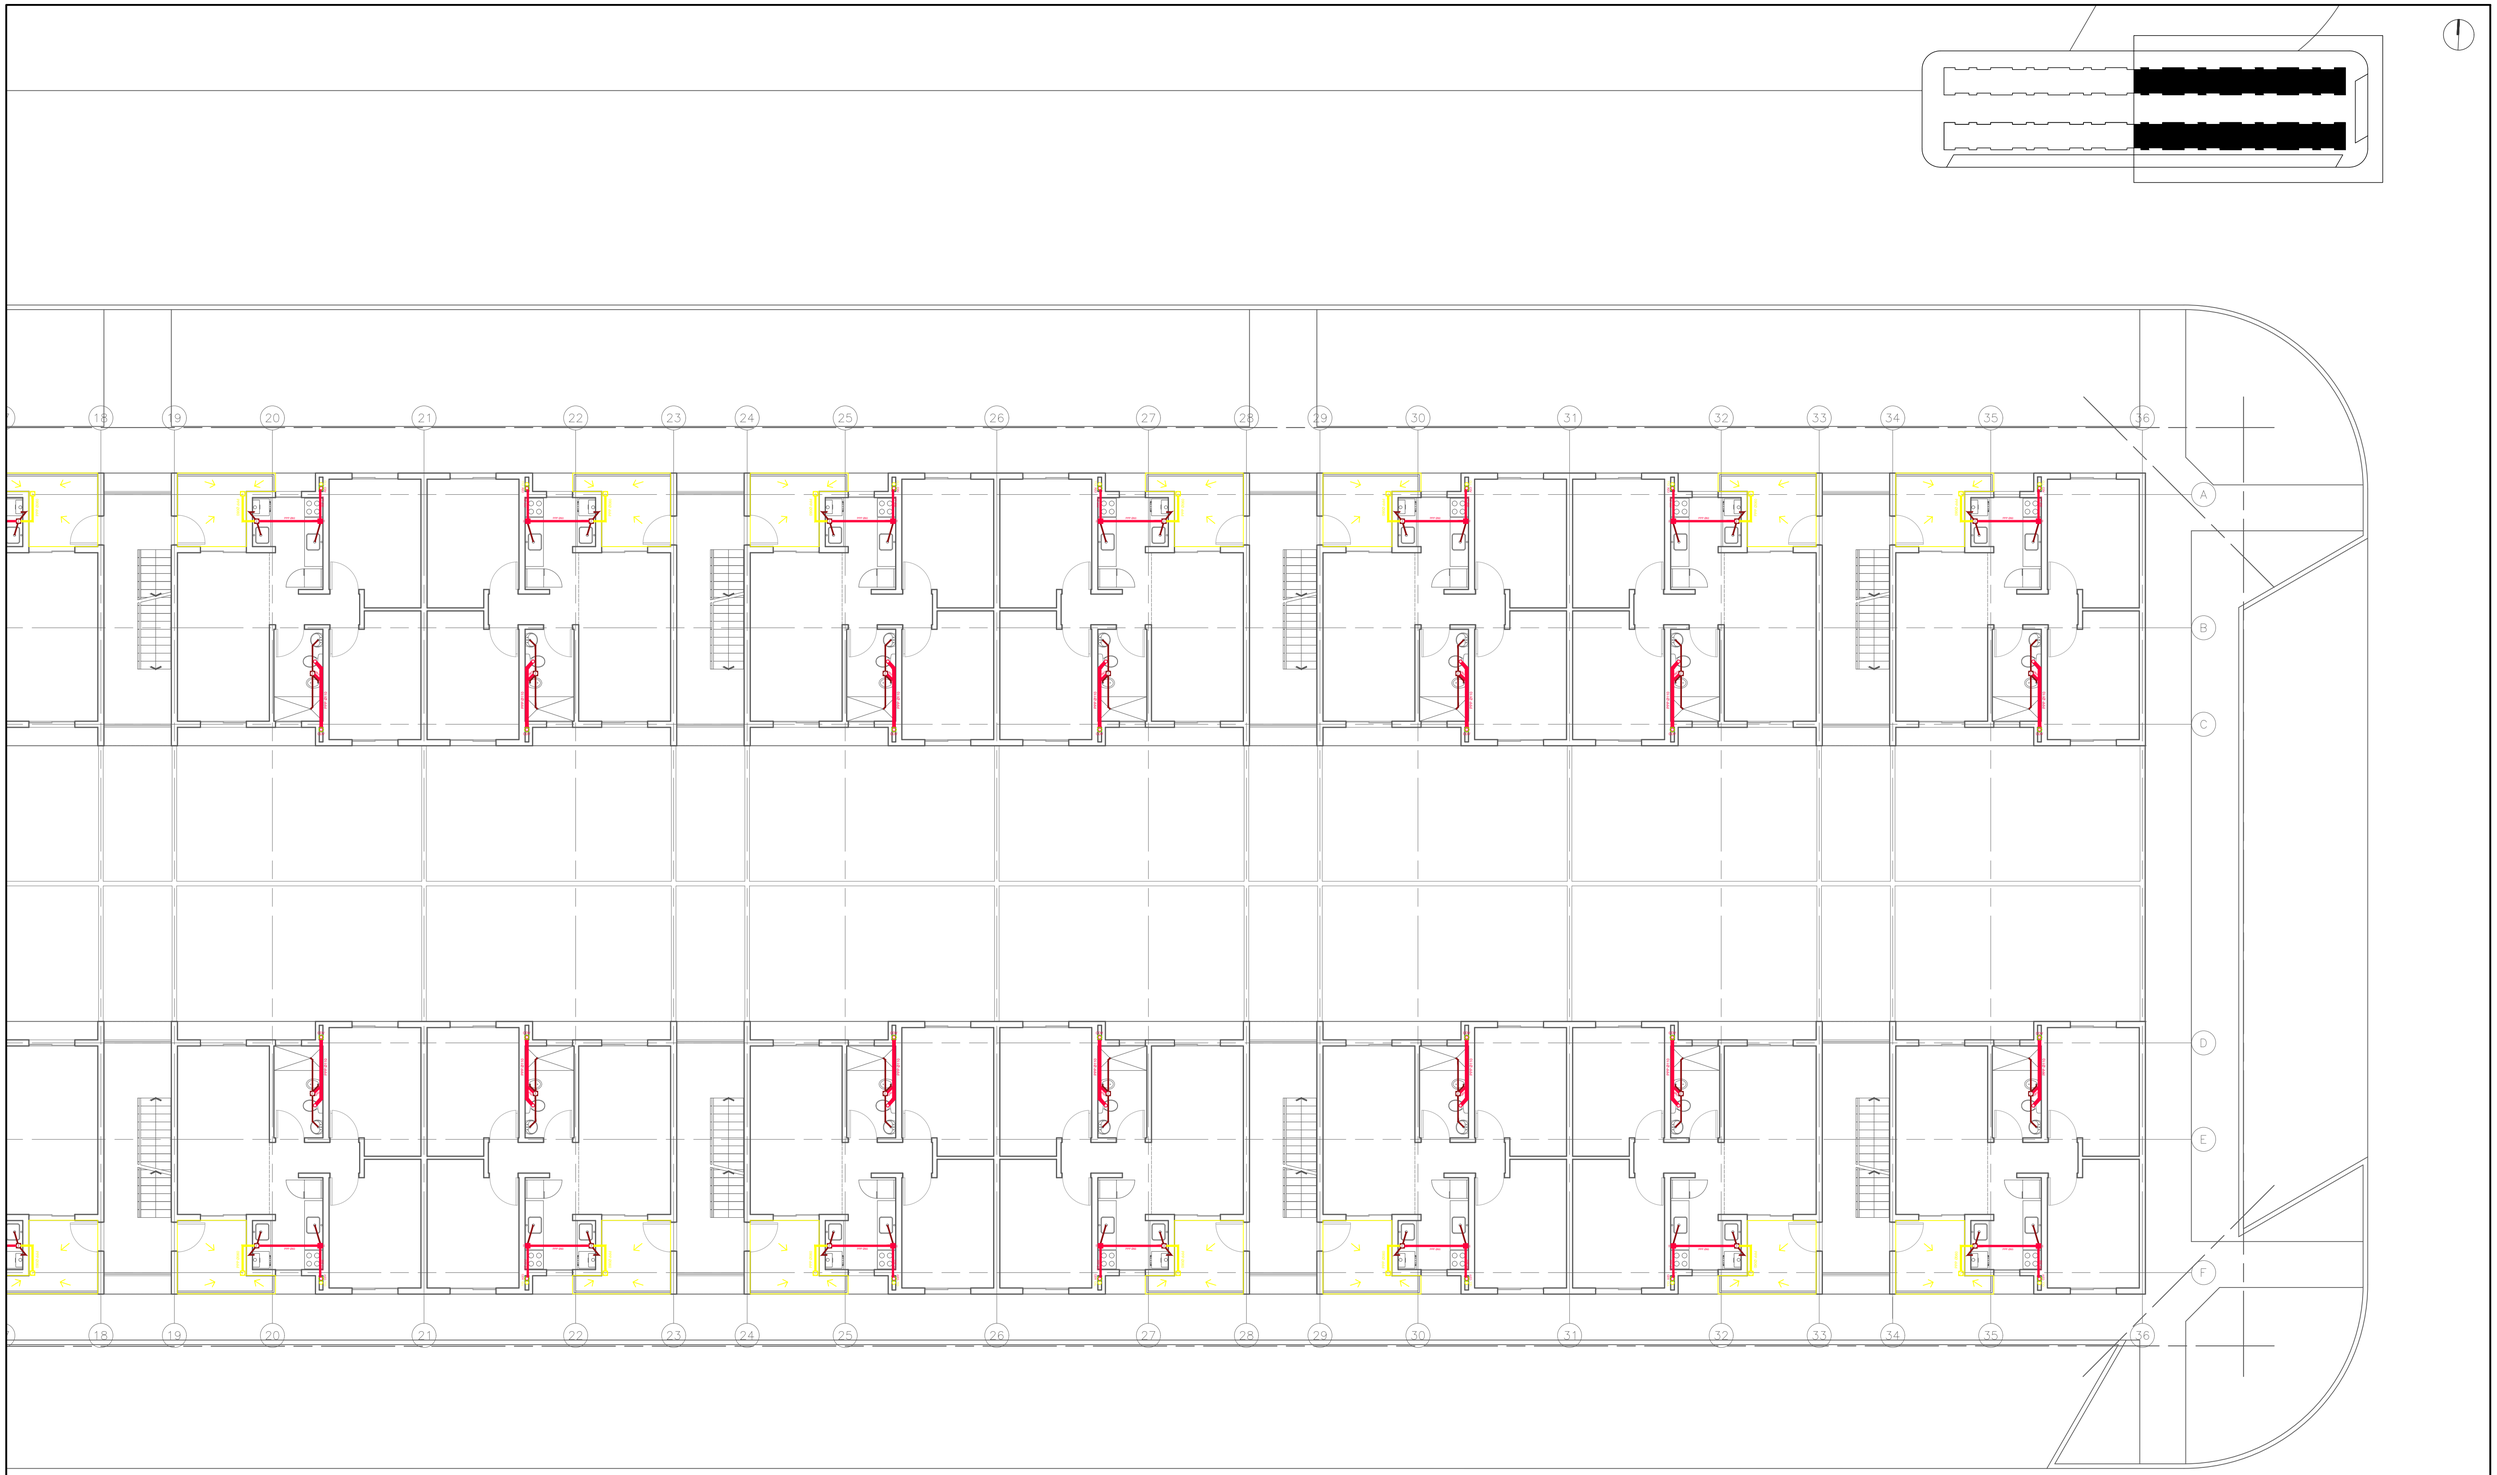

Santa Fe Provincia **MISPyH** Secretaría de Hábitat, Urbanismo y Vivienda	PLANO **PLANTAS ALTA - Bloques A-B (Este)** INSTALACION - CLOACAL / PLUVIAL 1/100	COMPLEJO HABITACIONAL **ROSARIO- Bº Antártida Argentina M3- 112 Viviendas** DEPARTAMENTO ROSARIO	**IC04**