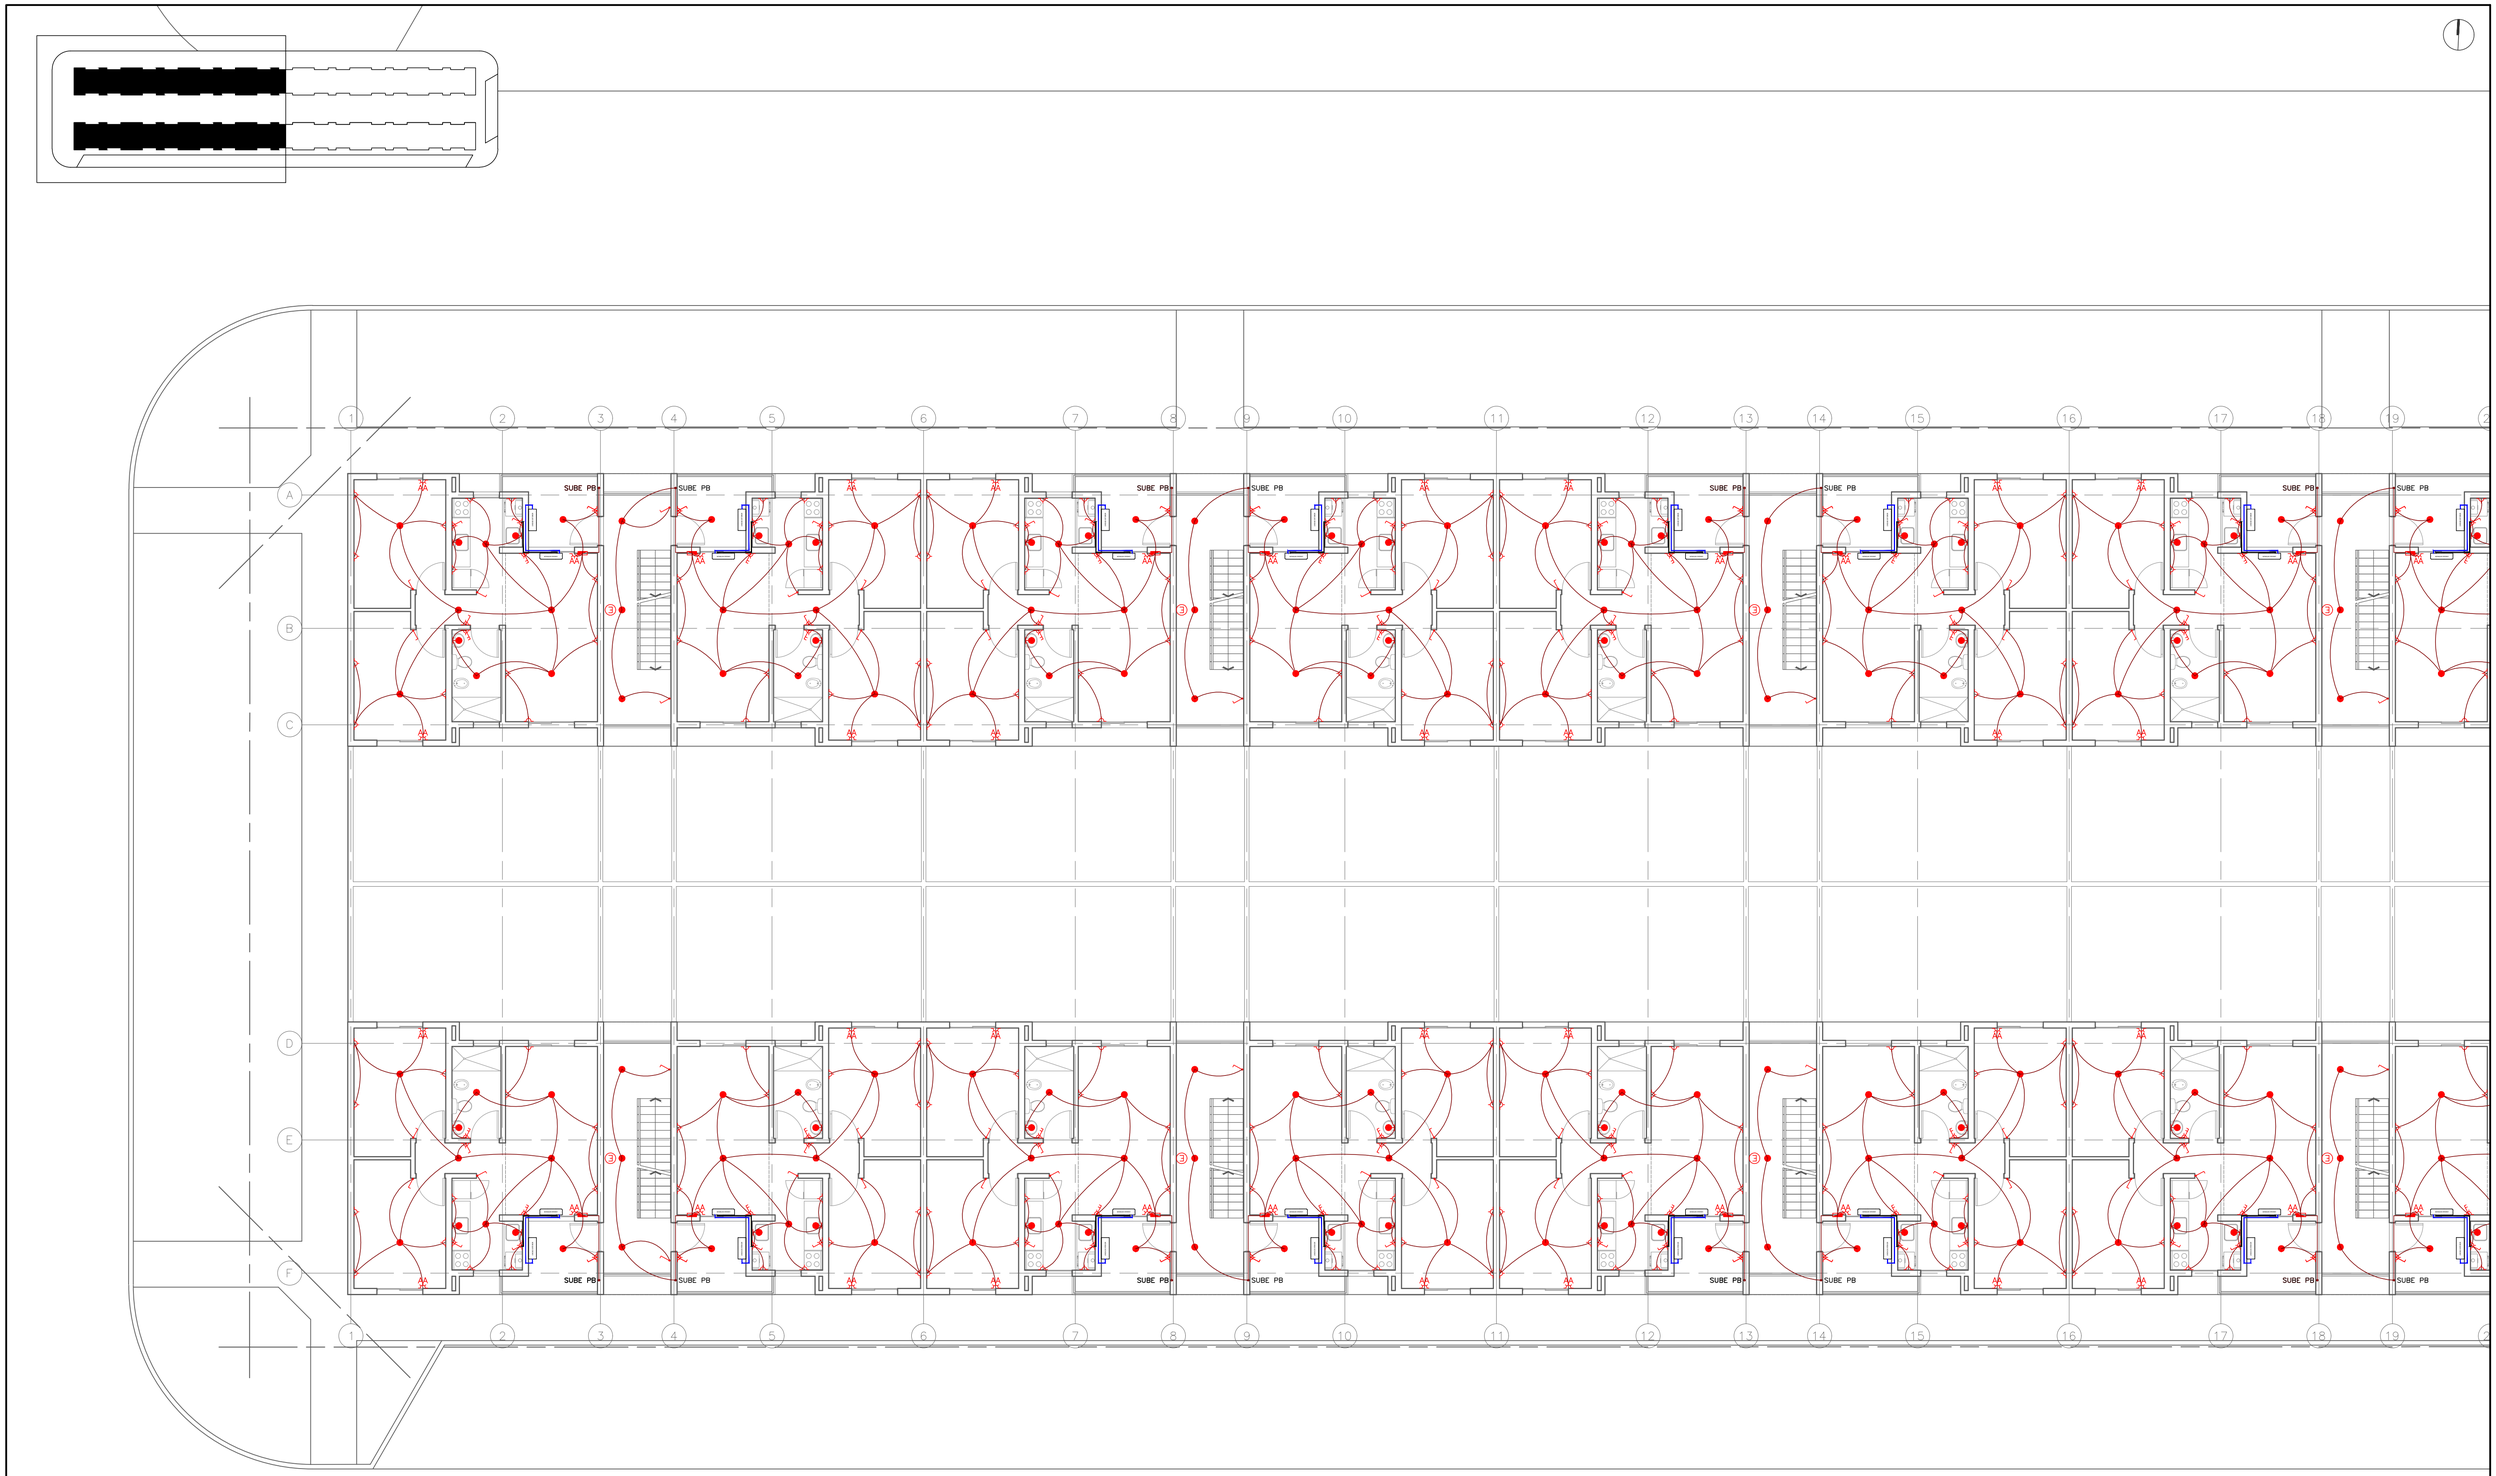

Santa Fe Provincia **MISPyH** **Secretaría de Hábitat, Urbanismo y Vivienda**	PLANO **PLANTAS ALTA - Bloques A-B (Oeste)** INSTALACION - ELECTRICA 1/100	COMPLEJO HABITACIONAL **ROSARIO- Bº Antártida Argentina M3- 112 Viviendas** DEPARTAMENTO ROSARIO	**IE03**