	PISO HORMIGON ARTICULADO
	PISO HORMIGON RASPINADO
	AREA VERDE
	RAMPA PEATONAL PMR
	RAMPA VEHICULAR

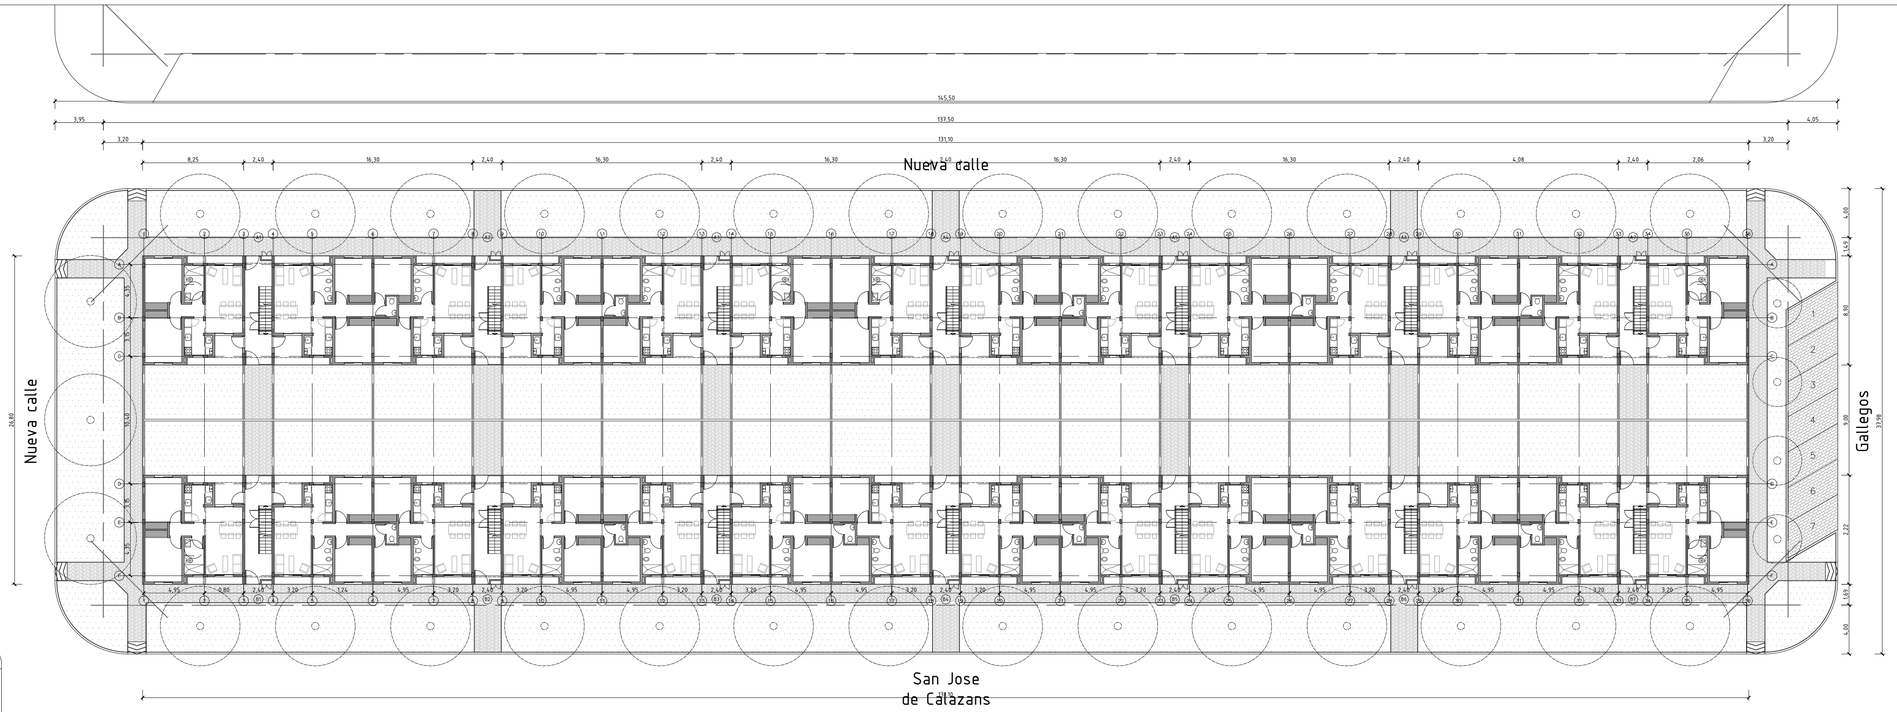

Santa Fe Provincia

MISPyH
Secretaria de Hábitat, Urbanismo y Vivienda

PLANO		COMPLEJO HABITACIONAL	
IMPLANTACION- PB		**ROSARIO- Bº Antártida Argentina M4- 112 Viviendas**	**A01**
ARQUITECTURA	1/250	DEPARTAMENTO ROSARIO	