


PERFIL TRANSVERSAL TIPO

Esc. S/E

CALLE LARREA ENTRE AV. BLAS PARERA Y AV. GRAL PEÑALOZA

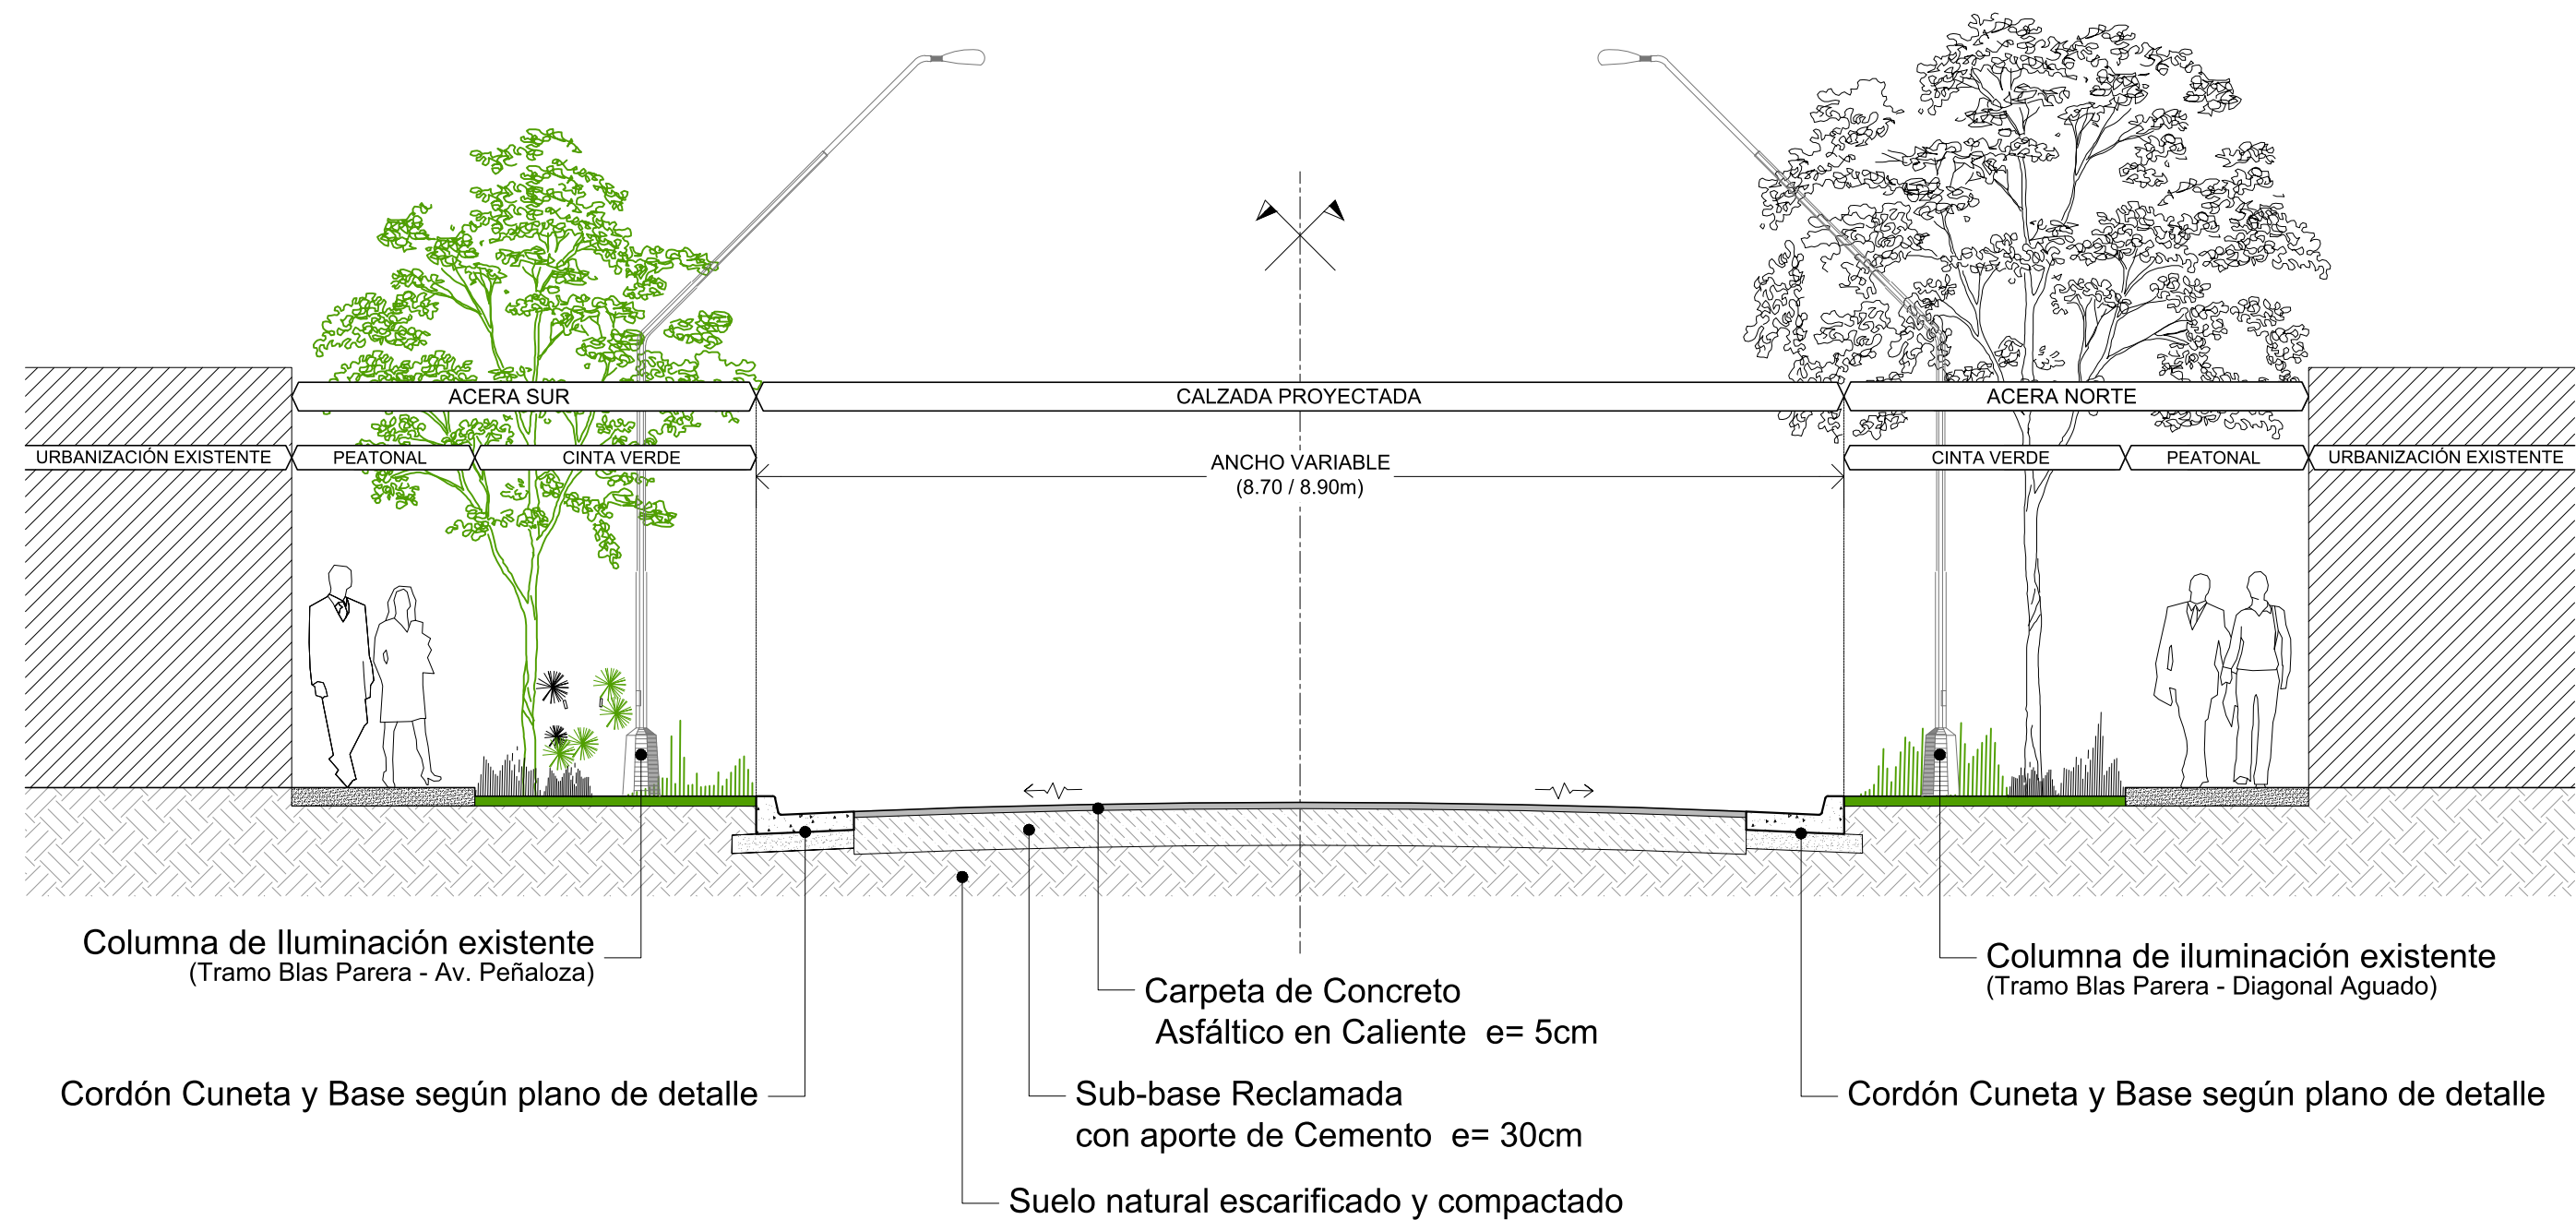

	MINISTERIO DE OBRAS PÚBLICAS	
	DIRECCIÓN PROVINCIAL DE VIVIENDA Y URBANISMO	
	OBRA: "PAVIMENTACION Y OBRAS COMPLEMENTARIAS en calle LARREA entre Avdas. BLAS PARERA Y PEÑALOZA".	
	PLANO: PERFIL TRANSVERSAL TIPO	
ESCALA: --		FECHA DE REVISIÓN: MAYO 2024
		PLANO Nº VP05