




CORTE REJA VERTICAL

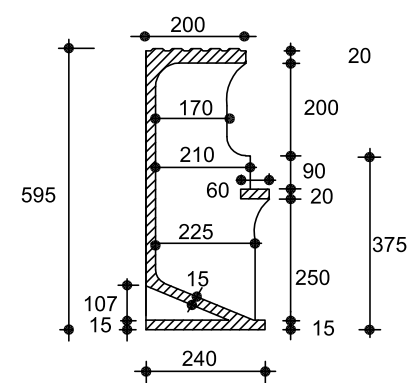


CORTE REJA HORIZONTAL

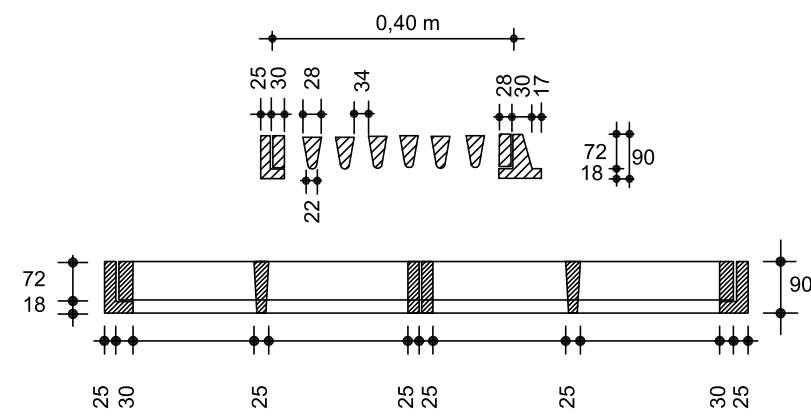


PLANTA BOCA TORMENTA

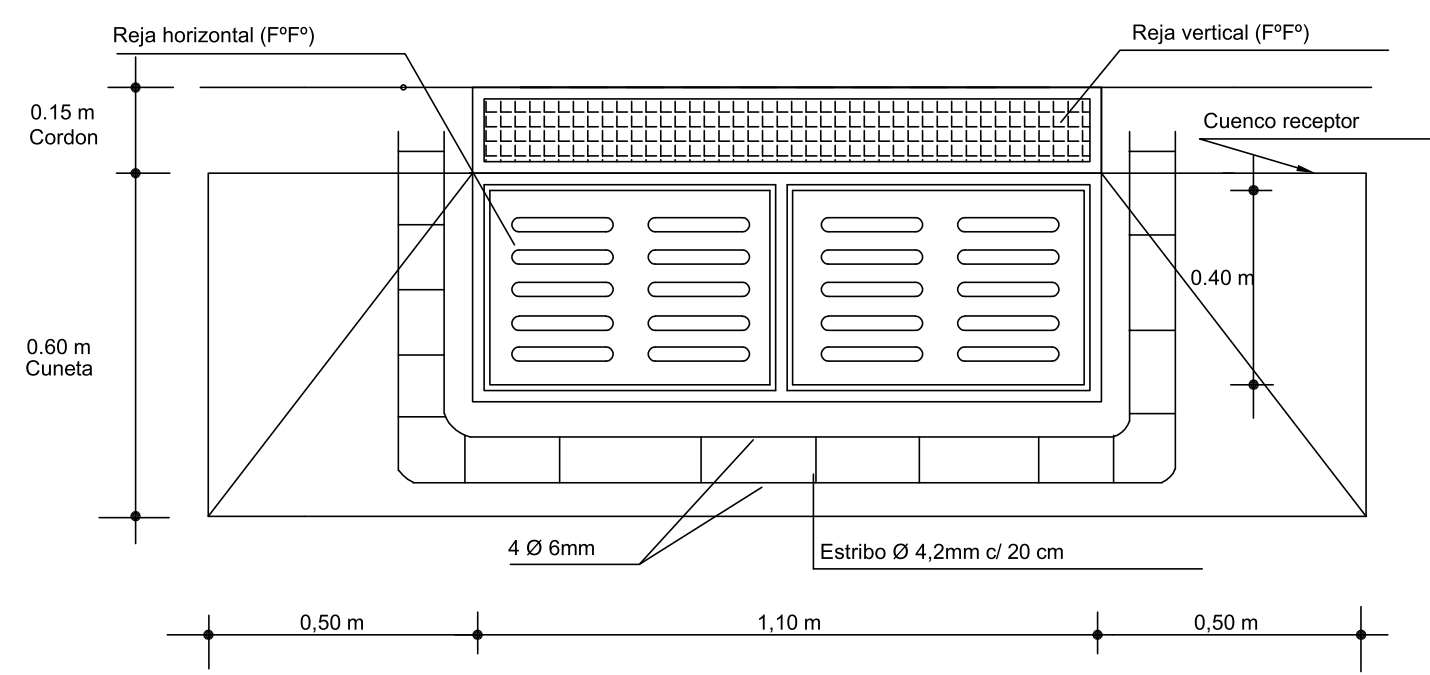


CORTE BOCA TORMENTA

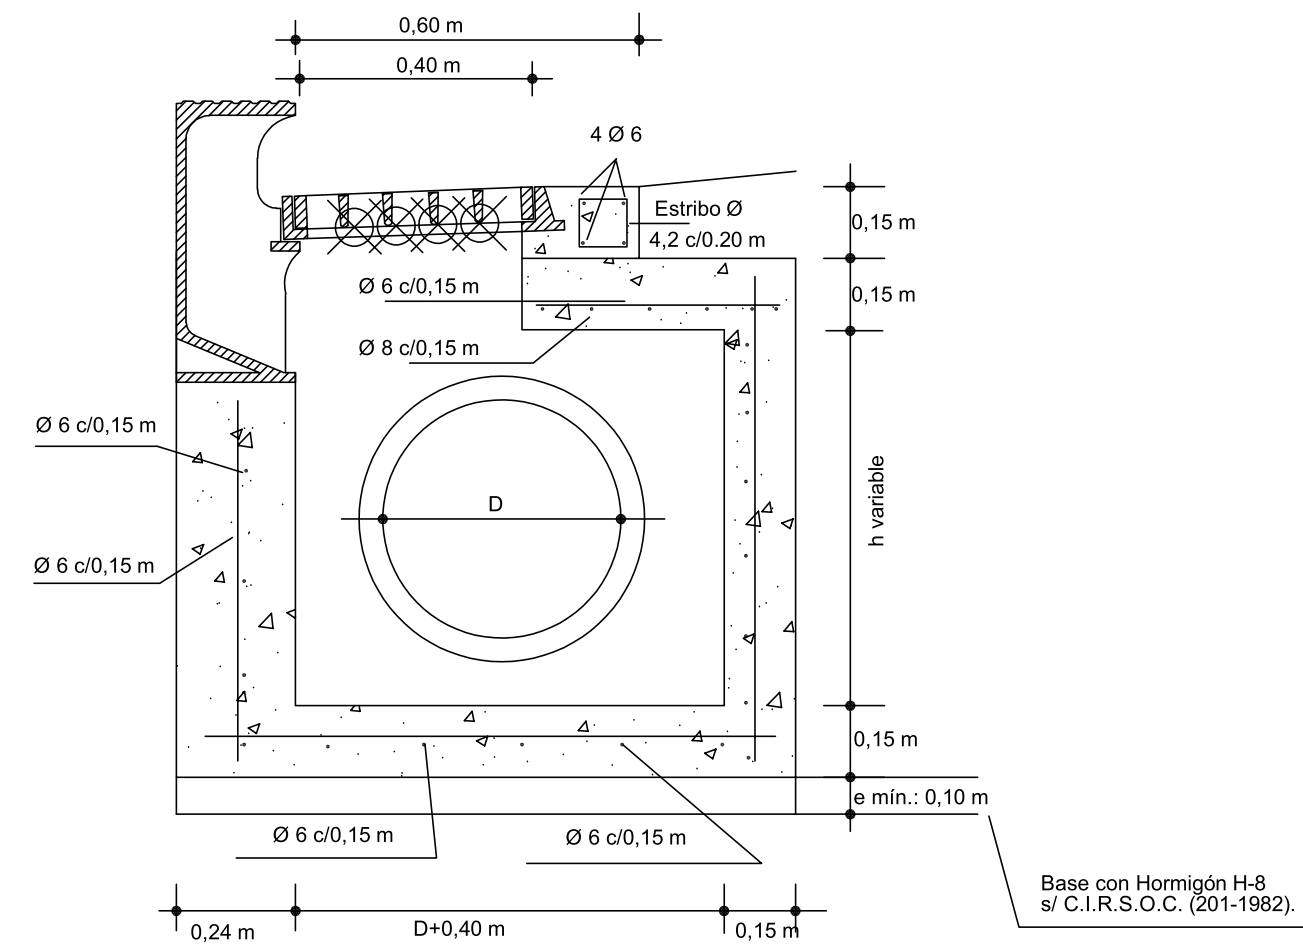

CORTE LONGITUDINAL

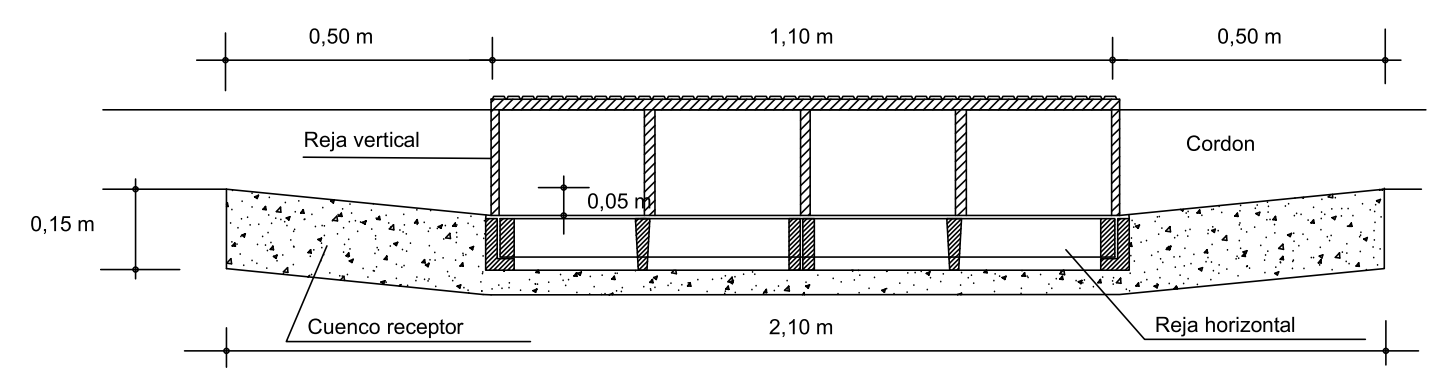

- Nota 1: La empresa Contratista deberá presentar el cálculo estructural y proponer el detalle de armaduras, los cuales serán aprobados por la Inspección.-
- Nota 2: Se utilizará en todos los casos Hormigón Elaborado H-21 según Normas C.I.R.S.O.C. (201-1982). Acero ADN 420 MPa. Base de Hormigón de Limpieza con H-8, Espesor: 0,10 m.-
- Nota 3: La nomenclatura de las armaduras indican el diámetro en milímetros (mm).-
- Nota 4: Las medidas no especificadas son en metros (m).-
- Nota 5: La cámara constituye un (1) modulo de captación. Para bocas de tormenta de dos (2) módulos, adoptar igual característica constructiva.

	MINISTERIO DE OBRAS PÚBLICAS DIRECCIÓN PROVINCIAL DE VIVIENDA Y URBANISMO		PLANO Nº DT02
	OBRA: “PAVIMENTACION Y OBRAS COMPLEMENTARIAS en calle LARREA entre Avdas. BLAS PARERA Y PEÑALOZA”.		
	PLANO: Boca de tormenta tipo		
	ESCALA: --	FECHA DE REVISIÓN: MAYO 2024	