




BANCO.
Pieza Premoldeada de Hormigón geometría compacta trapezoidal. Tipo "Banco mayo recto" de Durban. Peso: 739 kg.
Fijación: Apoyo sobre terreno libre de anclaje.

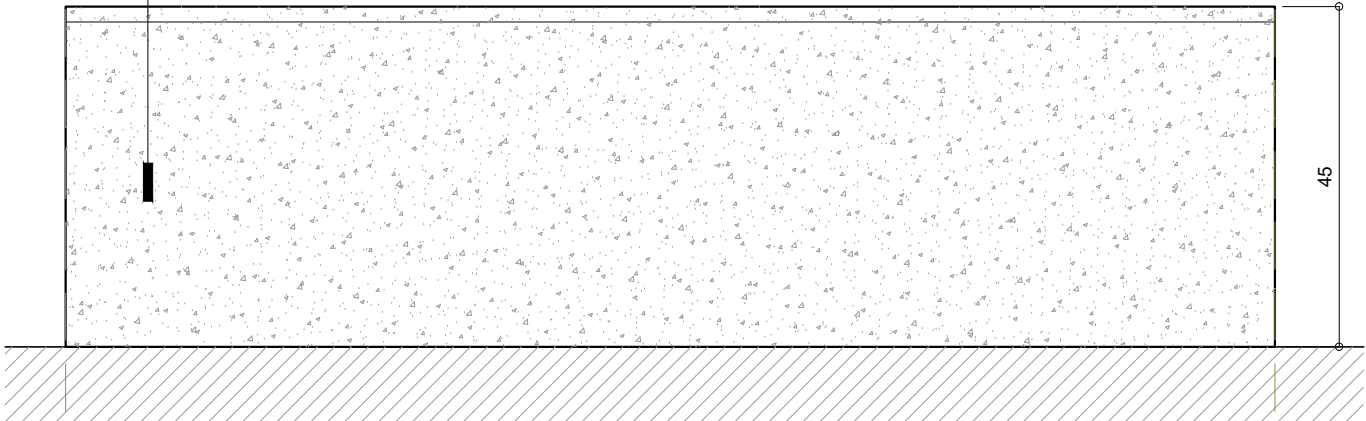


VISTA FRONTAL / Escala 1:10

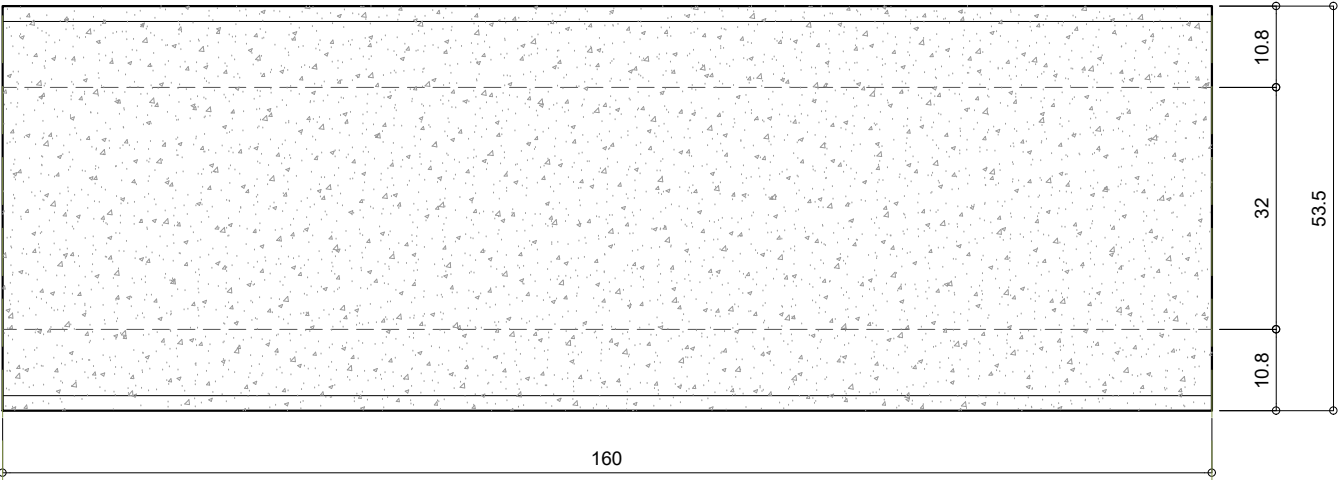

PLANTA / Escala 1:10

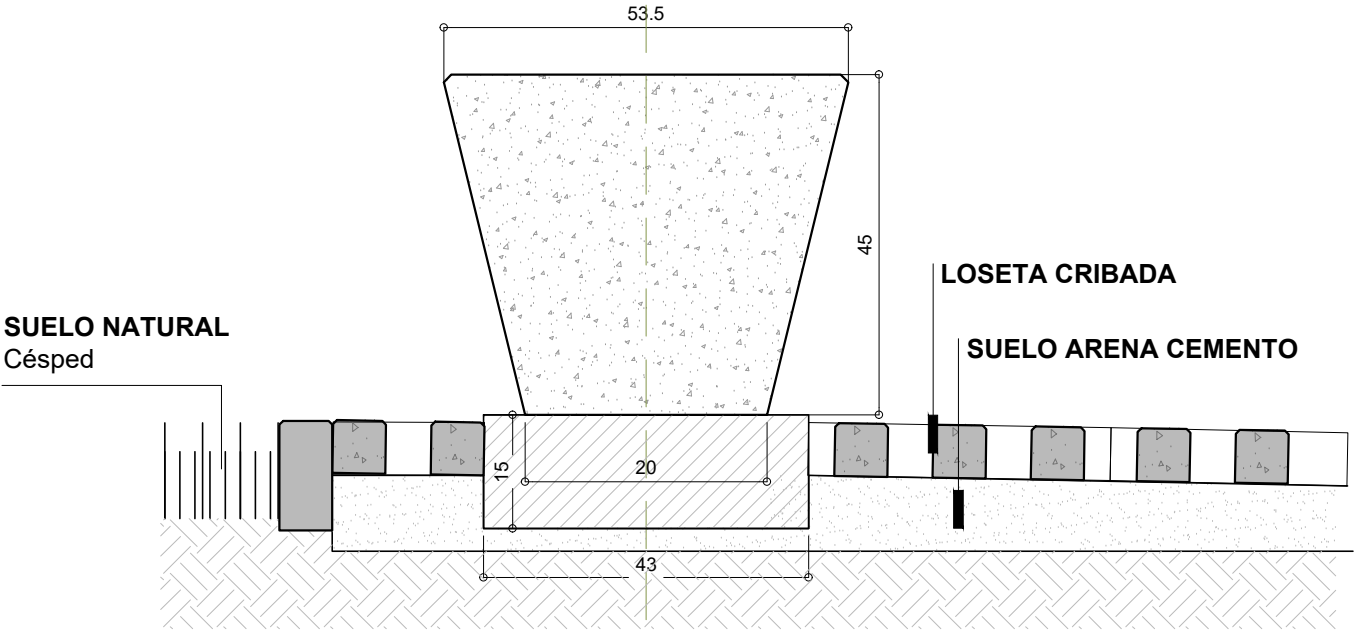

VISTA LATERAL / Escala 1:10

MUNICIPALIDAD DE LA CIUDAD DE SANTA FE - SECRETARÍA DE DESARROLLO URBANO Y GESTIÓN HÍDRICA DIRECCIÓN DE ESTUDIOS Y PROYECTOS			
	OBRA: PAVIMENTACIÓN, DESAGÜES PLUVIALES Y OBRAS COMPLEMENTARIAS EN AV. PEÑALOZA, ENTRE AV. GORRITI Y CALLE CHACO		
	PLANO DE: DETALLE DE BANCO DE HORMIGÓN		ESC.: 1:10
	Firma:	Firma:	FECHA: AGO 2024
			PLANO Nº DM01