NOMENCLATURA DE PLANOS

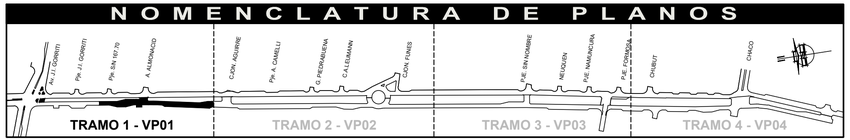

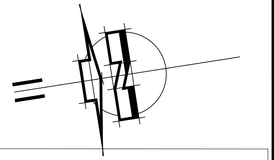

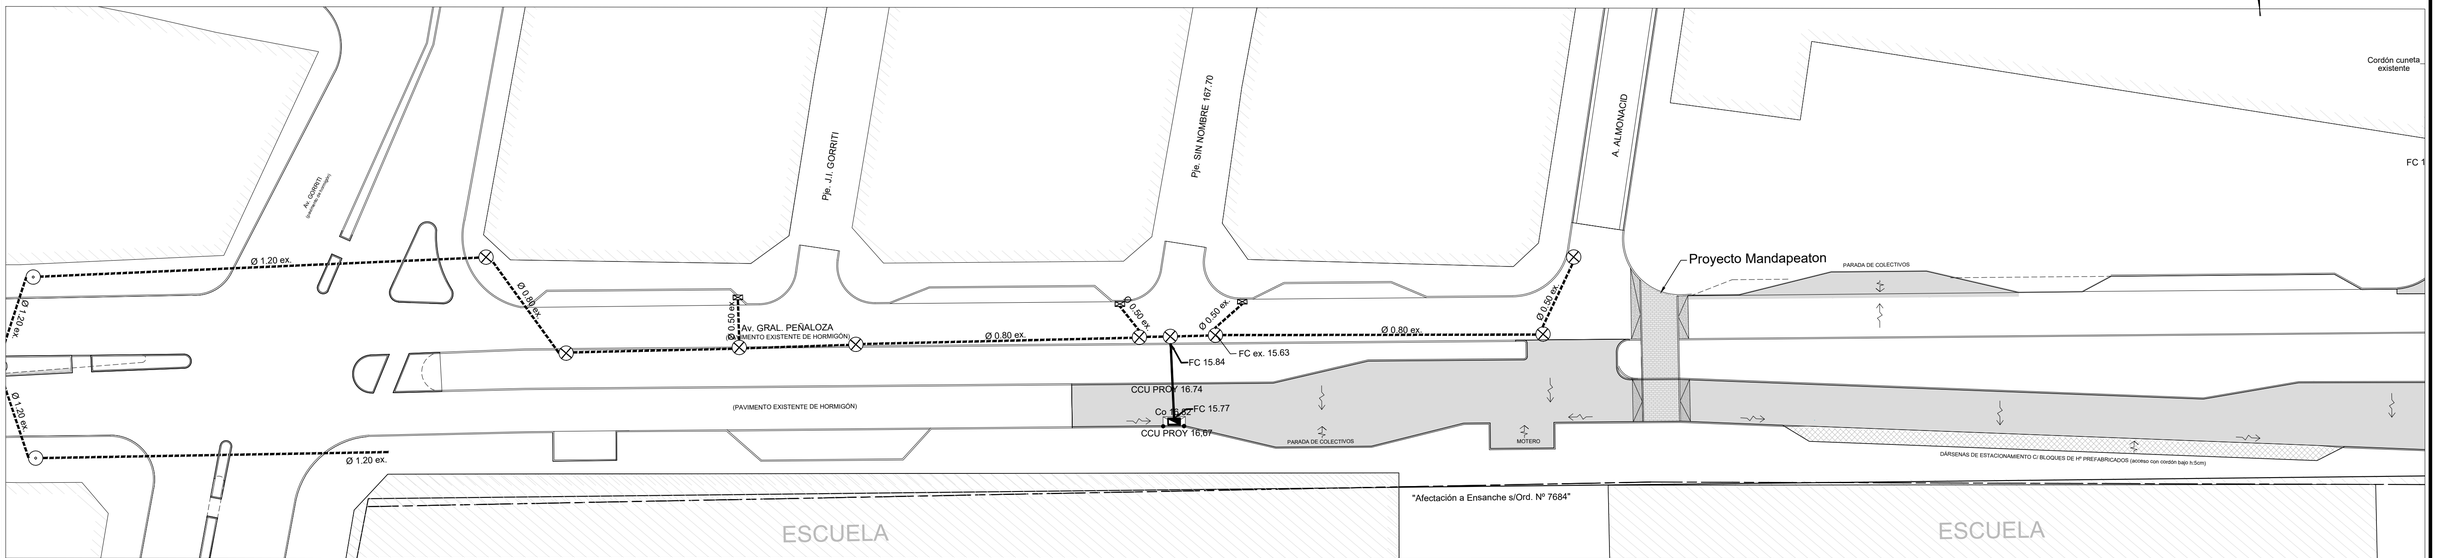

Referencias pluviales:

BOCA DE TORMENTA PROYECTADA	Ø 0,50	DESAGÜE DE SECCIÓN CIRCULAR PROYECTADO (Diámetro Ø: 0,50 m)	CONDUCTO PROYECTADO
BOCA DE TORMENTA EXISTENTE	Ø 0,50 ex.	DESAGÜE DE SECCIÓN CIRCULAR EXISTENTE (Diámetro Ø: 0,50 m)	CONDUCTO EXISTENTE
BOCA DE REGISTRO PROYECTADA	0,80 x 0,80 ex.	DESAGÜE DE SECCIÓN RECTANGULAR EXISTENTE (Base b: 0,80 m; Altura h: 0,80 m)	MURO CABEZAL PROYECTDO
TRONERA EXISTENTE	CCU PROY 16,00 ●	CORDÓN CUNETA PROYECTADO (cota 16,00)	

Notas: -Las medidas indicadas están en metros.
-Las Cotas IGN del Proyecto están referenciadas al Punto Fijo Nº 085 de la red Municipal ubicado en Av. Peñaloza y calle Chaco; Cota: 17,403 m.
-Los diámetros no especificados de los conductos proyectados son de 0,40 mts.-

MUY IMPORTANTE:
●Antes del comienzo de las obras, el responsable de la misma deberá solicitar ante las distintas prestadoras de servicios, la ubicación planialtimétrica de todas las INSTALACIONES SUBTERRÁNEAS propias de cada empresa. Como también deberá realizar pozos de sondeo correspondientes a fin de detectar la ubicación exacta de dichas instalaciones o de otra construcción no registrada.

●Antes del comienzo de la ejecución de las obras del presente sector, deberán ser ejecutadas todas las obras de desagües (captación y conducción) proyectadas y consignadas en el presente plano. A ese fin deberá coordinarse, verificarse y ejecutarse mediante la intervención de la Dirección de Ingeniería.

MUNICIPALIDAD DE LA CIUDAD DE SANTA FE - SECRETARÍA DE DESARROLLO URBANO Y GESTIÓN HÍDRICA
DIRECCIÓN DE INGENIERIA

Santa Fe Capital

OBRA:
PAVIMENTACIÓN, DESAGÜES PLUVIALES Y OBRAS COMPLEMENTARIAS EN AV. PEÑALOZA, ENTRE AV. GORRITI Y CALLE CHACO

PLANO DE: PROYECTO PLUVIAL - TRAMO 1 | ESC.: 1:500 | FECHA: AGO 2024

Firma: | Firma: | PLANO Nº DP01

Rel:RB CB CF | Proy: | Rev:JLV | V:

297 x 800