



VISTA / esc. 1:20

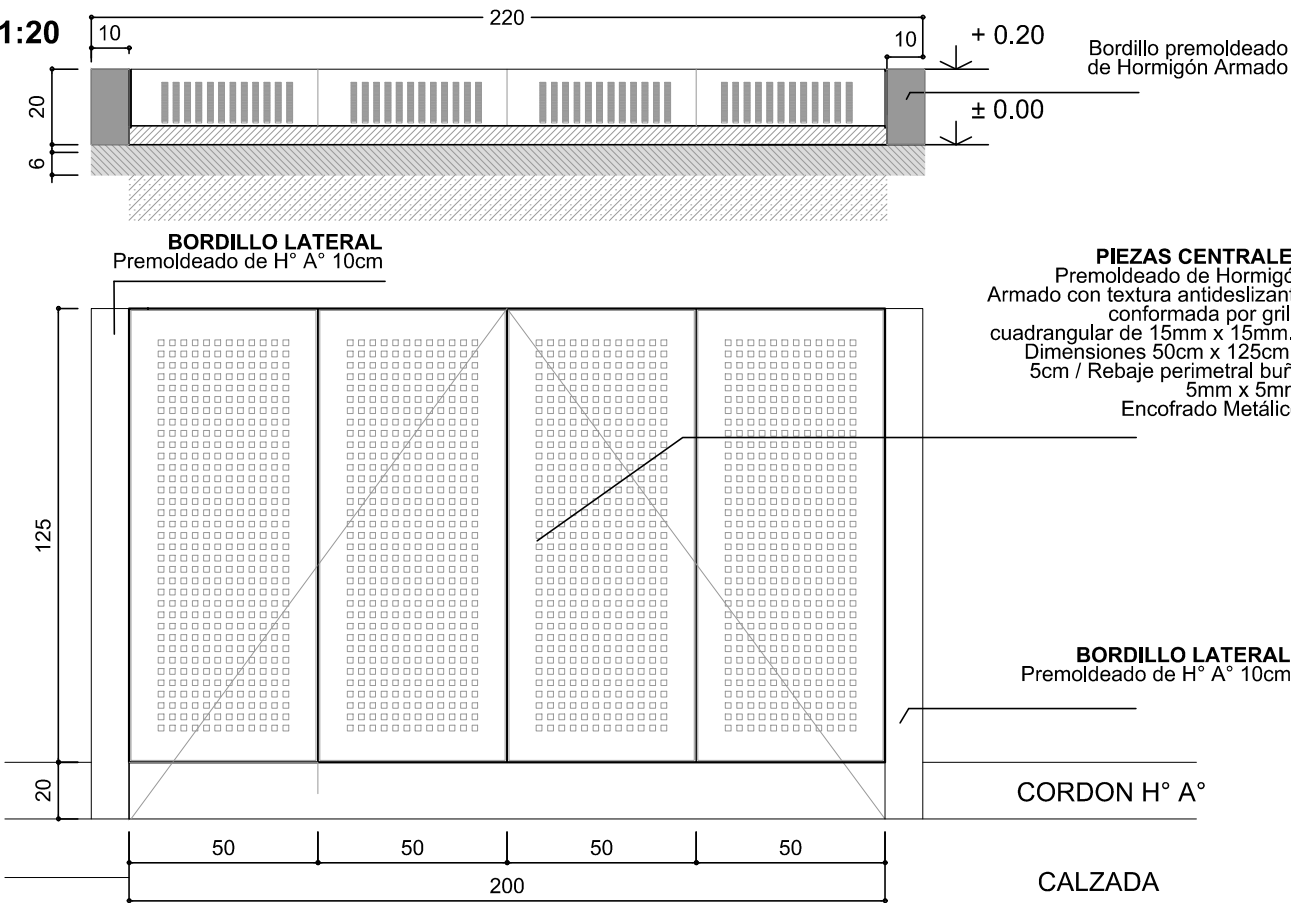


RAMPA DE HORMIGON PREMOLDEADO PLANTA / esc. 1:20

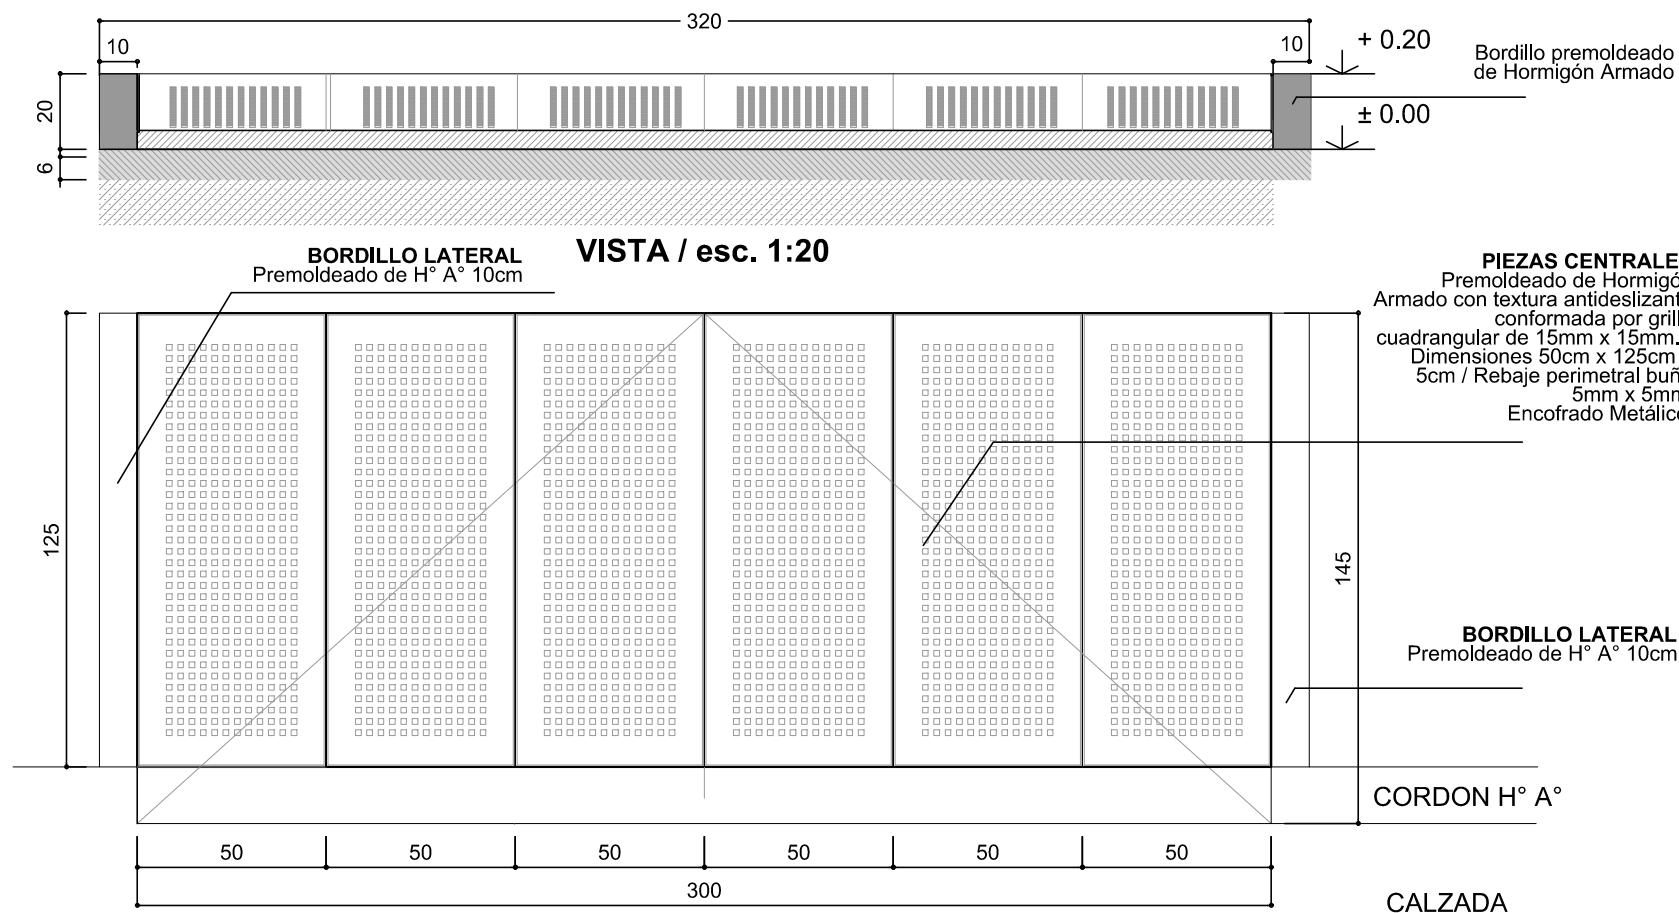


RAMPA DE HORMIGON PREMOLDEADO PLANTA / esc. 1:20

Nota: Las medidas indicadas son en mm.


DETALLE ESQUEMATICO

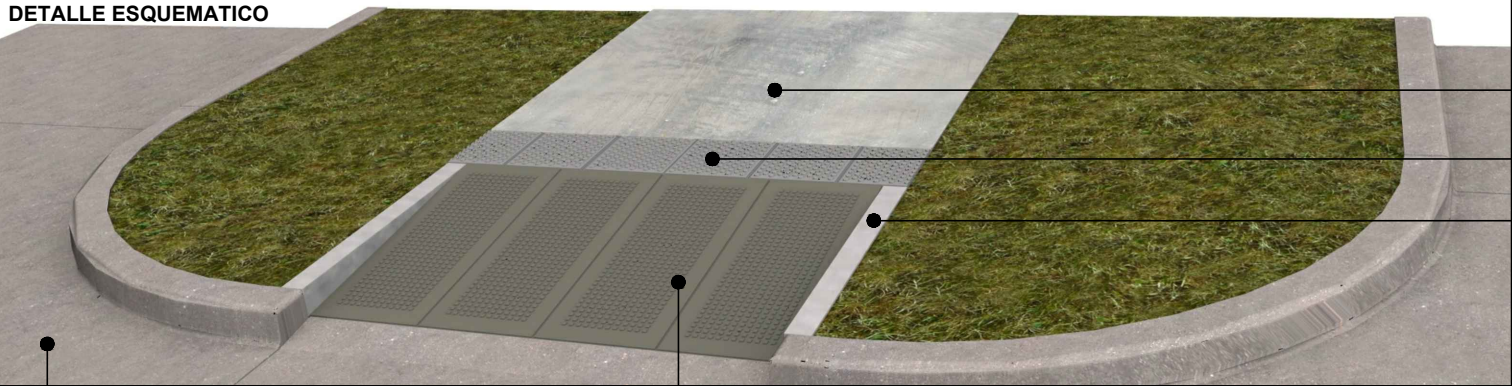

SECCION / esc. 1:20

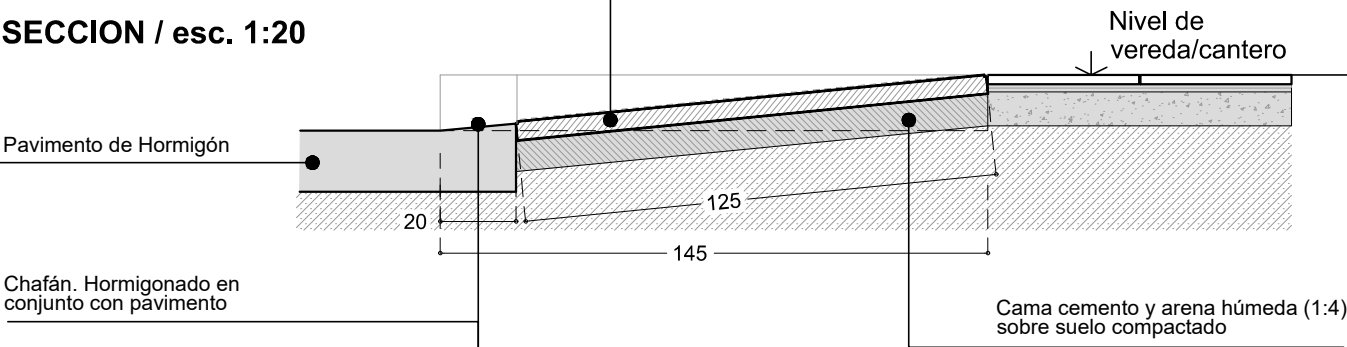


DETALLE ESQUEMATICO

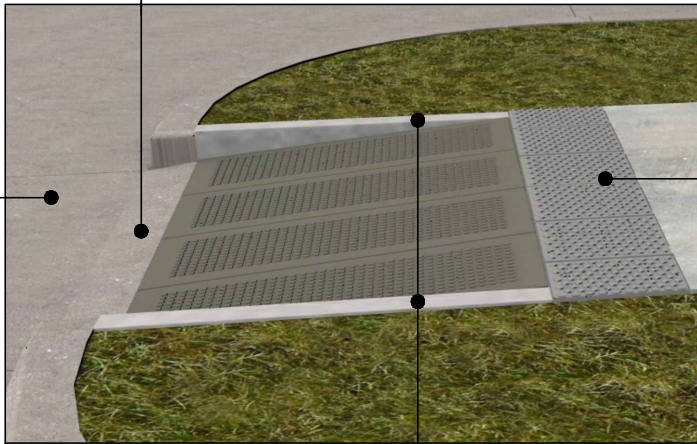

**RAMPA PIEZA CENTRAL**  
Premoldeado de Hormigón Armado con textura antideslizante conformada por grilla cuadrangular de 15mm x 15mm. / Dimensiones 50cm x 125cm x 5cm / Rebaje perimetral buña 5mm x 5mm. Encofrado Metálico. Pendiente máxima 10%.

**LOSETA CON TEXTURA (donde corresponda, según Proyecto)**  
Loseta Cementicia / Tipo: de Alarma Dimensiones 40x40x3,8 cm. / Color gris Colocacion: sobre mezcla de asiento reforzado, dosaje ¼:1:3 (cemento, cal y arena).

DETALLE / esc. 1:50

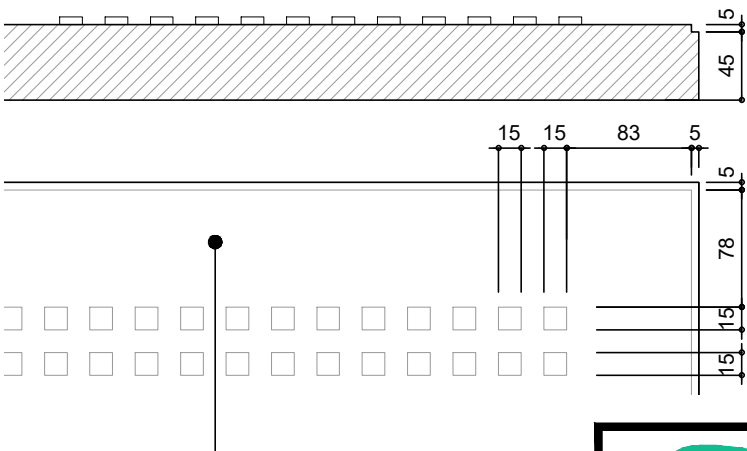

**PIEZAS RAMPA**  
Premoldeado de Hormigón Armado con textura antideslizante conformada por grilla cuadrangular de 15mm x 15mm. / Dimensiones 50cm x 120cm x 5cm / Rebaje perimetral buña 5mm x 5mm. Encofrado Metálico.



MUNICIPALIDAD DE LA CIUDAD DE SANTA FE - SECRETARÍA DE DESARROLLO URBANO Y GESTIÓN HÍDRICA  
**DIRECCIÓN DE ESTUDIOS Y PROYECTOS**

PLANO TIPO DE:  
**RAMPA BICISENDA Y CABECERAS**

ESCALA: 1:20 - 1:50

FECHA DE REVISIÓN:

PLANO Nº  
**MP09**