


NOTA: -LA CALZADA OESTE INCLUYE METROS CUADRADOS DE BACHEO DE HORMIGÓN.

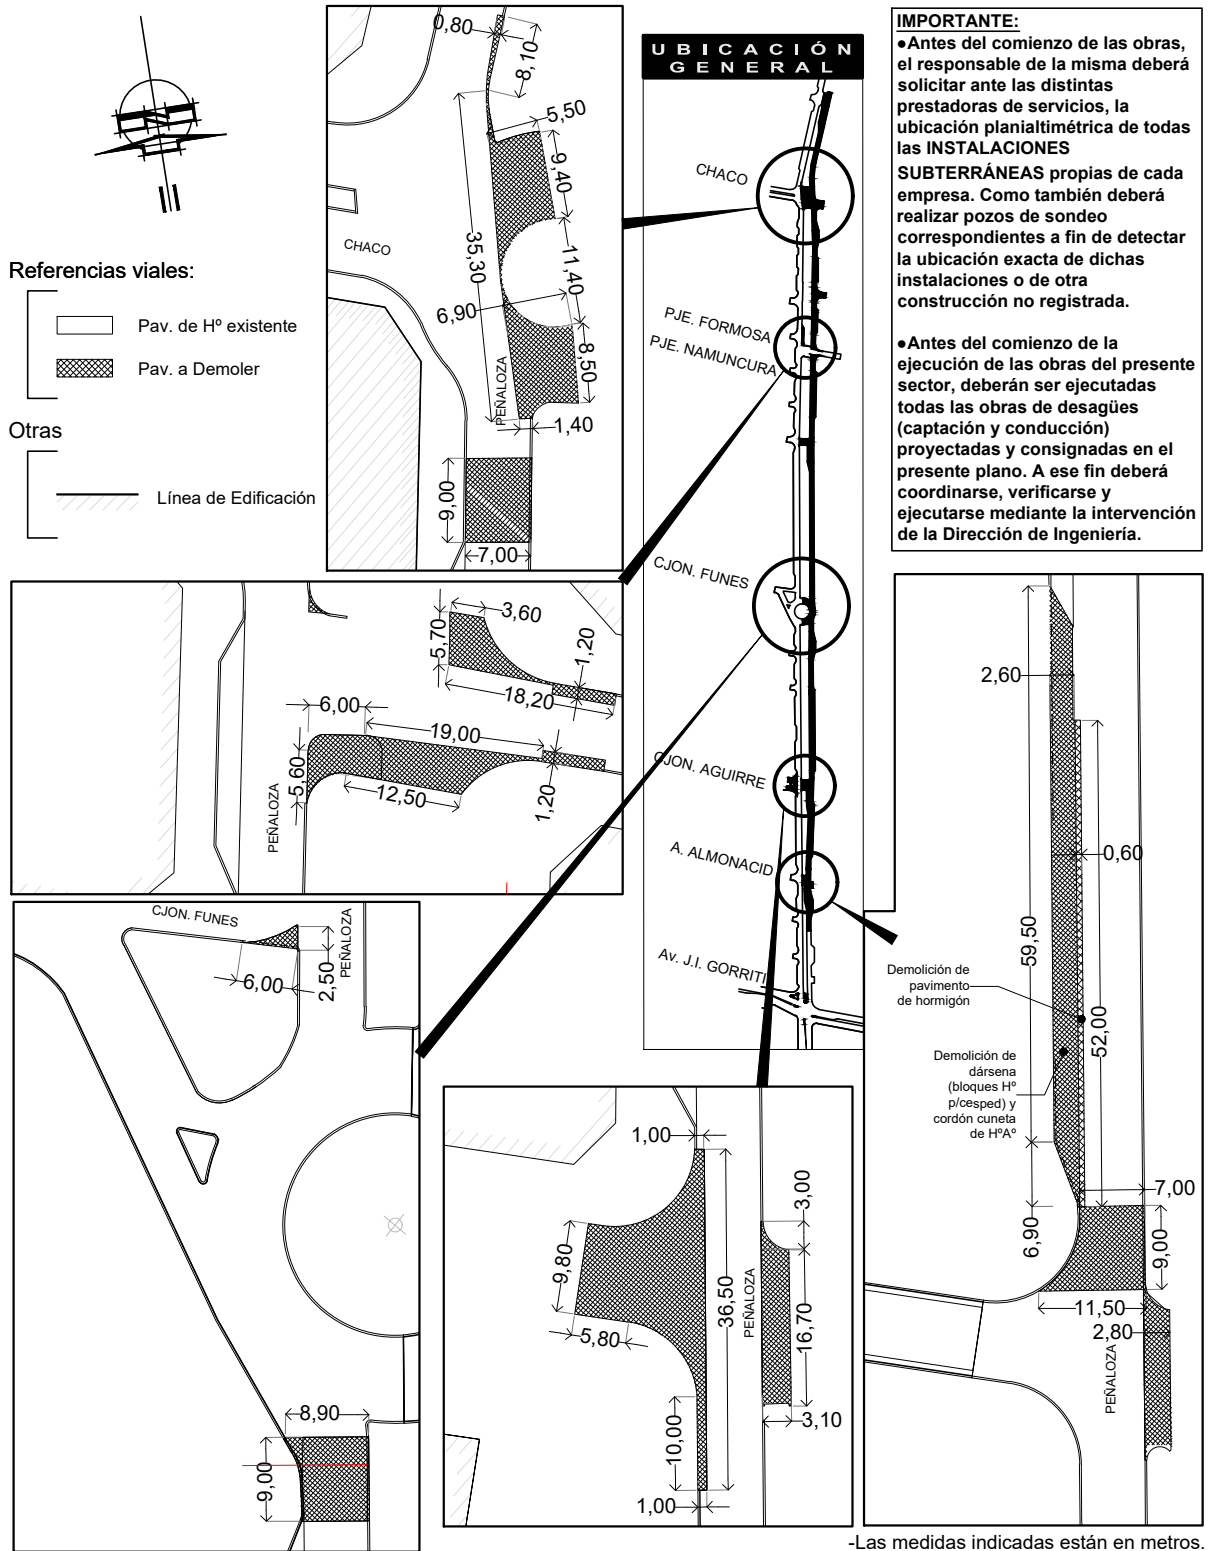

-Las medidas indicadas están en metros.

MUNICIPALIDAD DE LA CIUDAD DE SANTA FE - SECRETARÍA DE DESARROLLO URBANO Y GESTIÓN HÍDRICA
DIRECCIÓN DE ESTUDIOS Y PROYECTOS



OBRA:
PAVIMENTACIÓN, DESAGÜES PLUVIALES Y OBRAS COMPLEMENTARIAS EN
AV. PEÑALOZA, ENTRE AV. GORRITI Y CALLE CHACO

PLANO DE: DEMOLICIÓN DE PAVIMENTO DE HORMIGÓN

ESC.:
1:750

FECHA:
AGO 2024

Firma:

Firma:

PLANO Nº

VP06

Rel:

Proy:

Rev:

V: