


PLANTA - DARSENA TIPO



ESTACIONAMIENTO EN RETOCESO A 45°

Esc. S/E

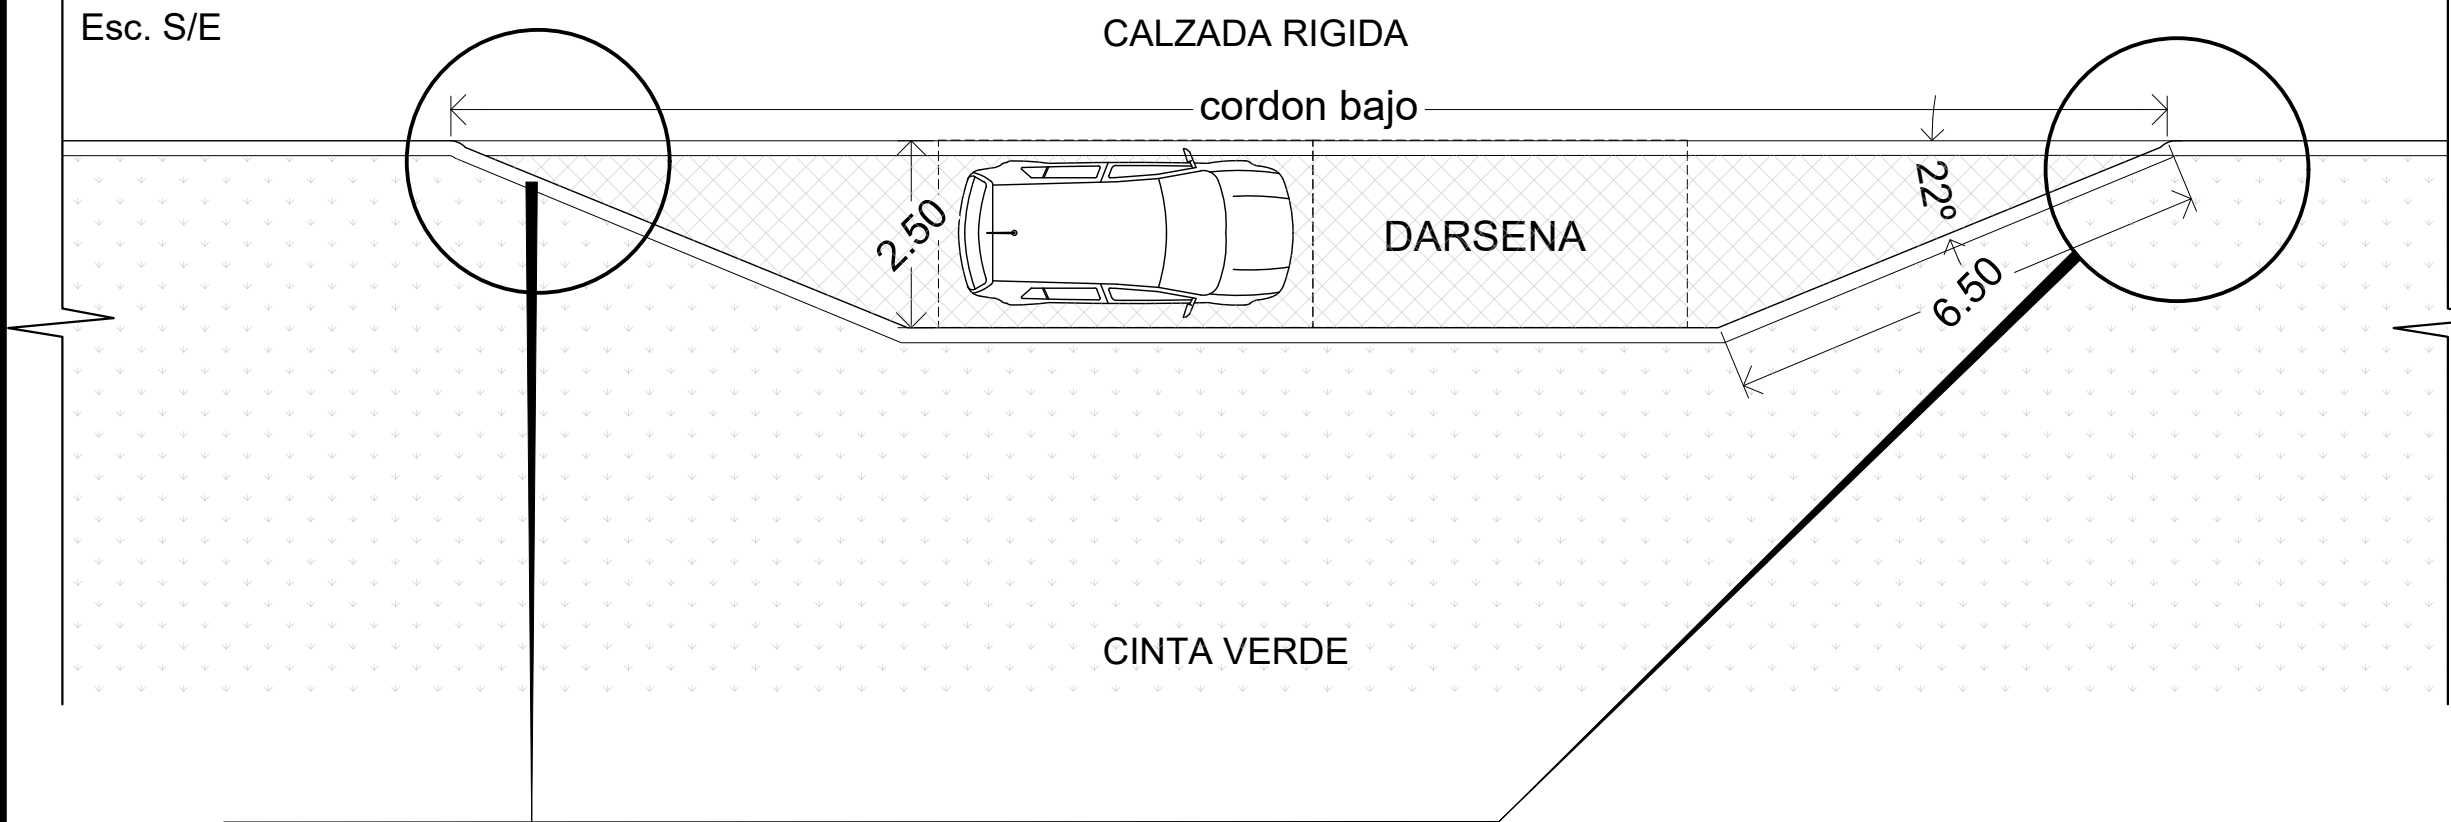

CORTE TRANSVERSAL DE DARSENA

Esc. S/E

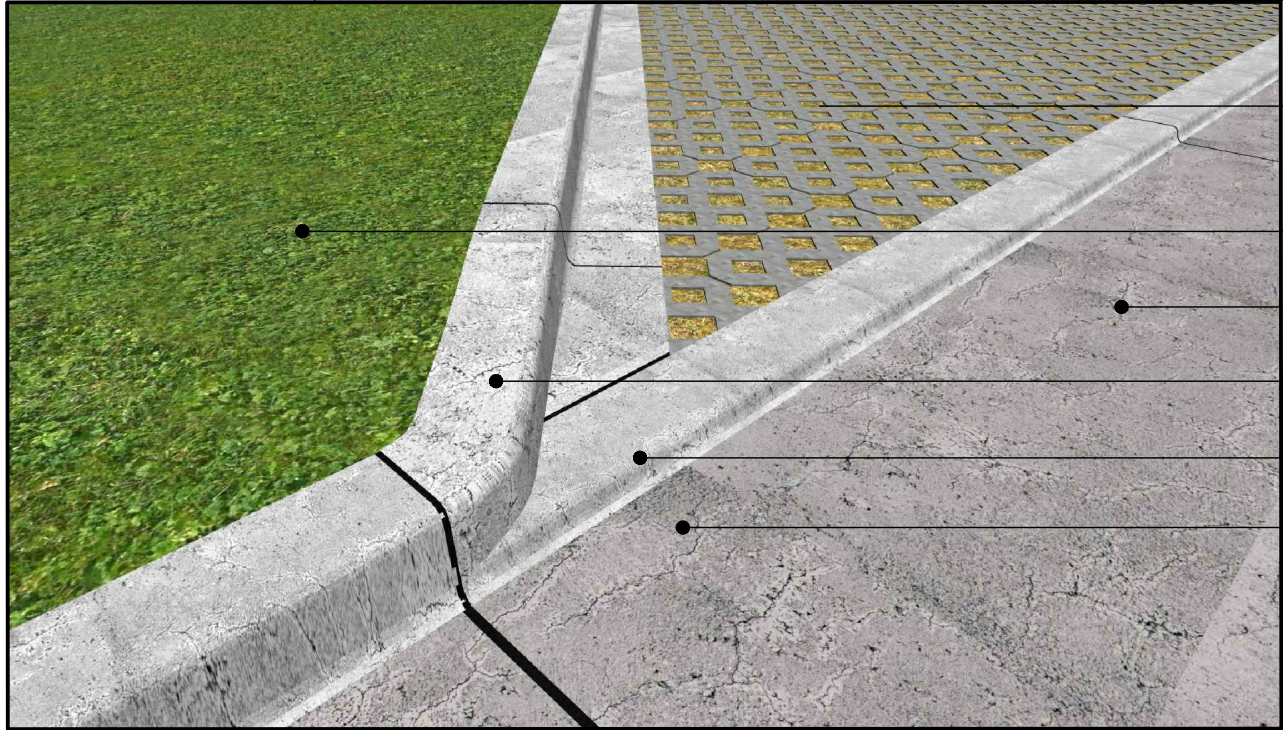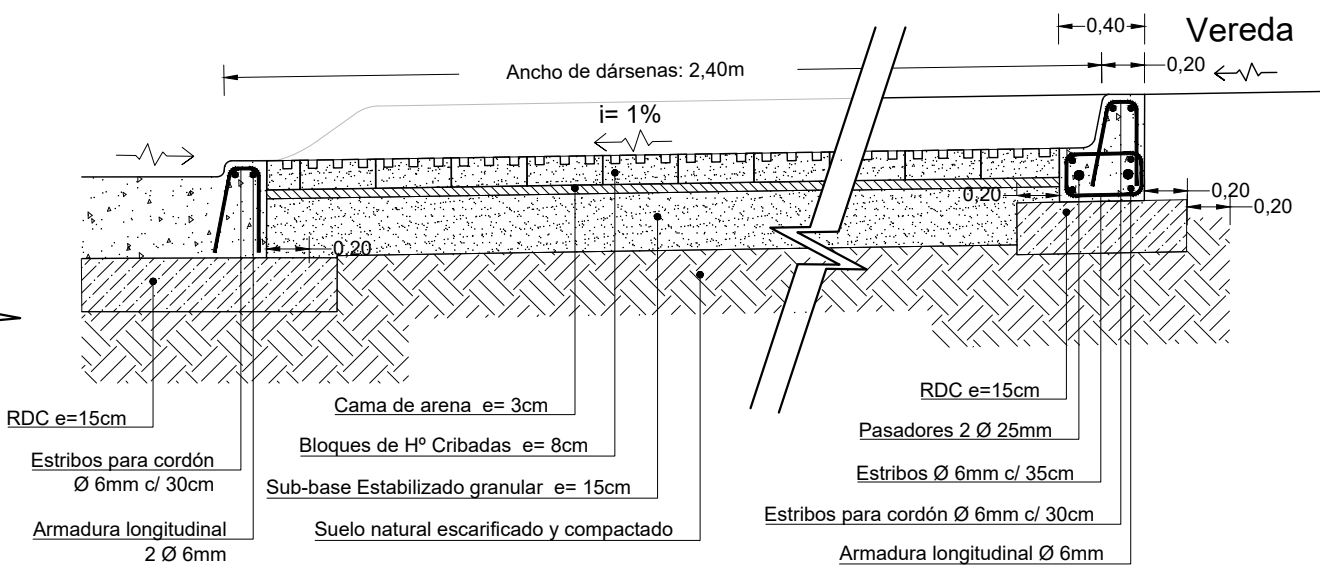

Bloques de H°
Cribadas (esquemático)

Cinta verde


Pavimento Rígido

Rebaje de cordón

Cordón bajo h: 5cm

Cordón cuneta
ancho libre 20cm

Rebaje de cordón

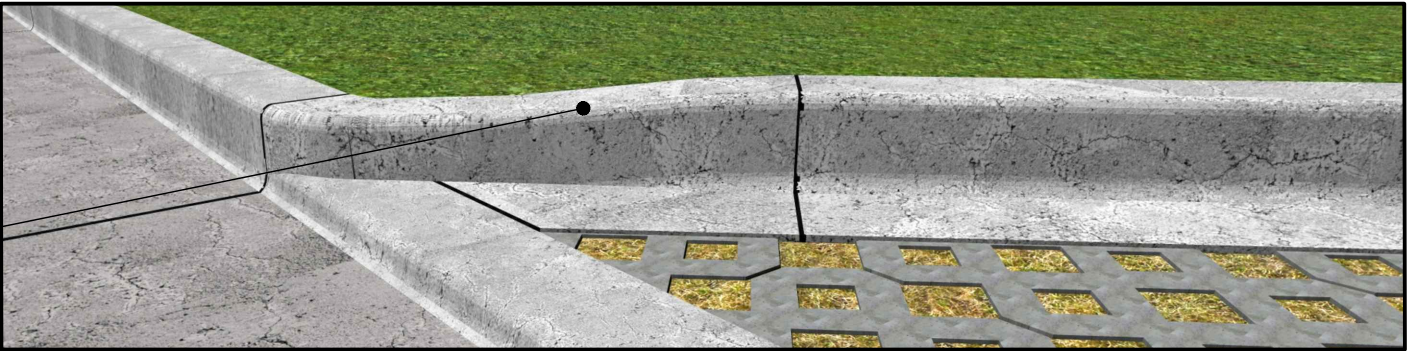

DETALLE
ENCUENTRO DE CORDONES



MUNICIPALIDAD DE LA CIUDAD DE SANTA FE - SECRETARÍA DE DESARROLLO URBANO Y GESTIÓN HÍDRICA
DIRECCIÓN DE ESTUDIOS Y PROYECTOS

PLANO TIPO DE:
DETALLE DE DÁRSENA EN PARALELO

ESCALA: S/E

FECHA DE REVISIÓN: AGO 2024

PLANO Nº
VT02