



SECCION TRANSVERSAL TIPO
CALZADA PAVIMENTO DE HORMIGÓN DE 6.60M
Escala 1 : 50

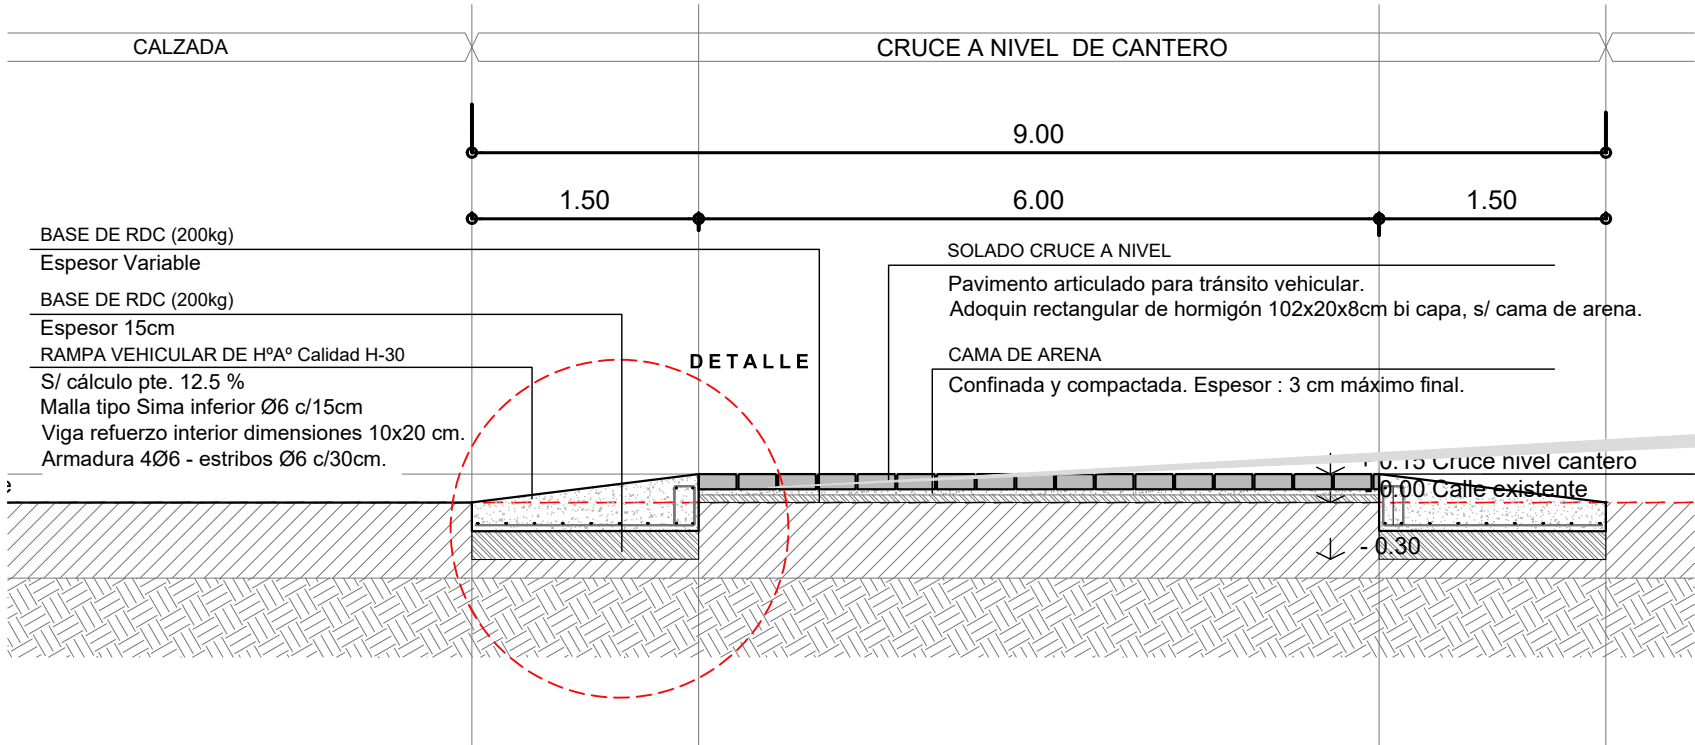


SECCION TRANSVERSAL TIPO
MANDA PEATÓN EN CALZADA EXISTENTE
Escala 1 : 40

Notas: -Las medidas indicadas están en metros.

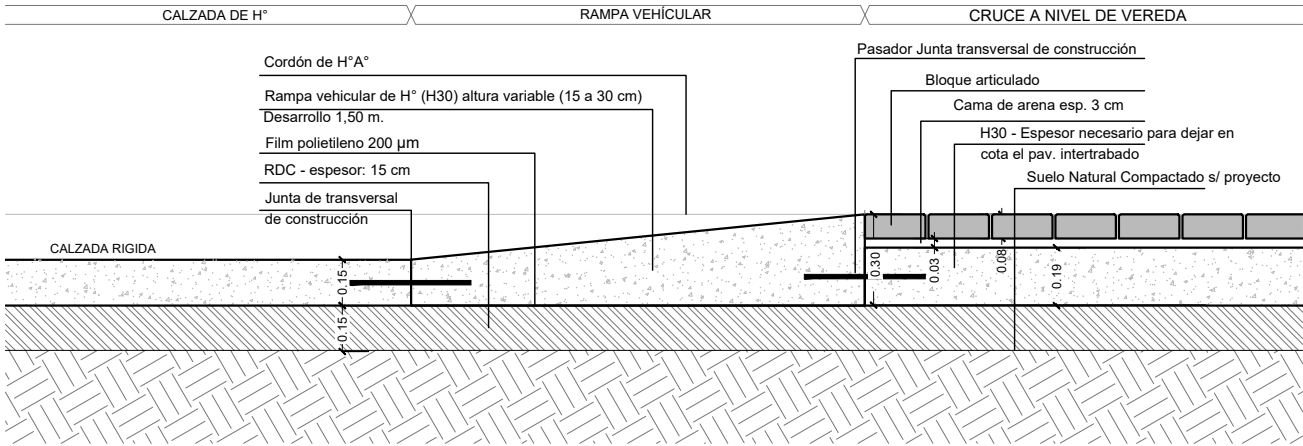

SECCION TRANSVERSAL TIPO
MANDA PEATON EN CALZADA NUEVA
Escala 1 : 25

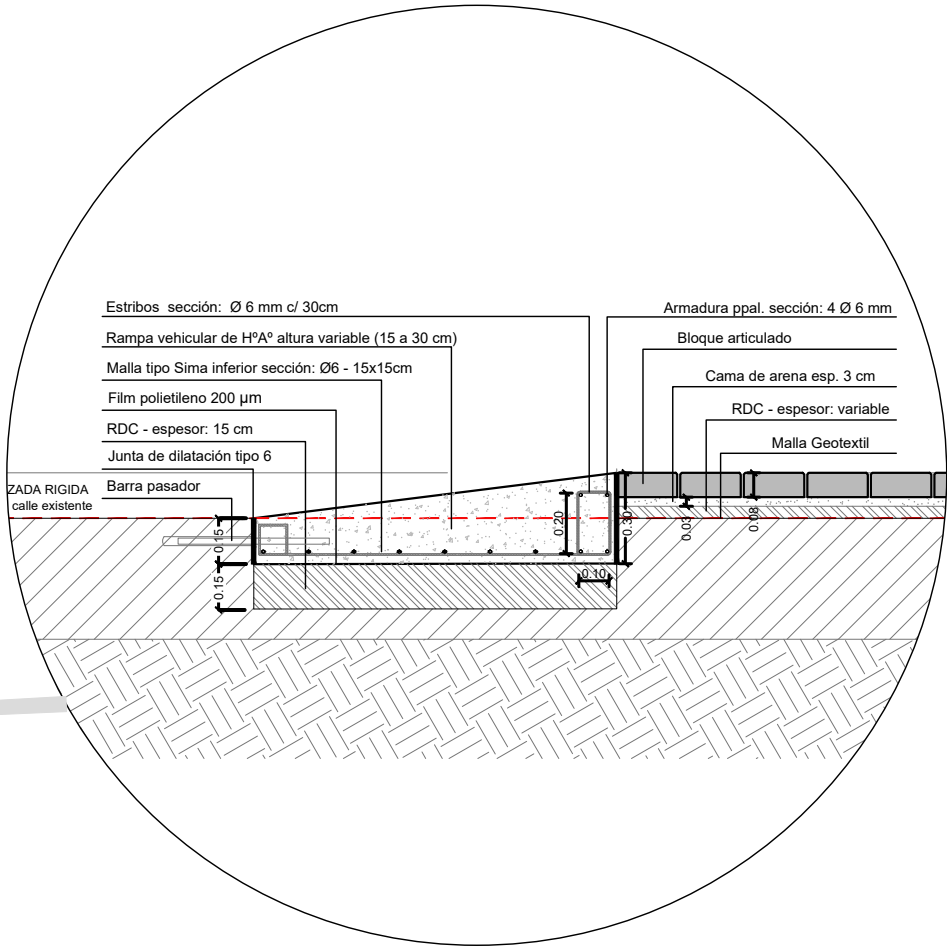

DETALLE RAMPA TIPO
MANDA PEATÓN EN CALZADA EXISTENTE
Escala 1 : 25