
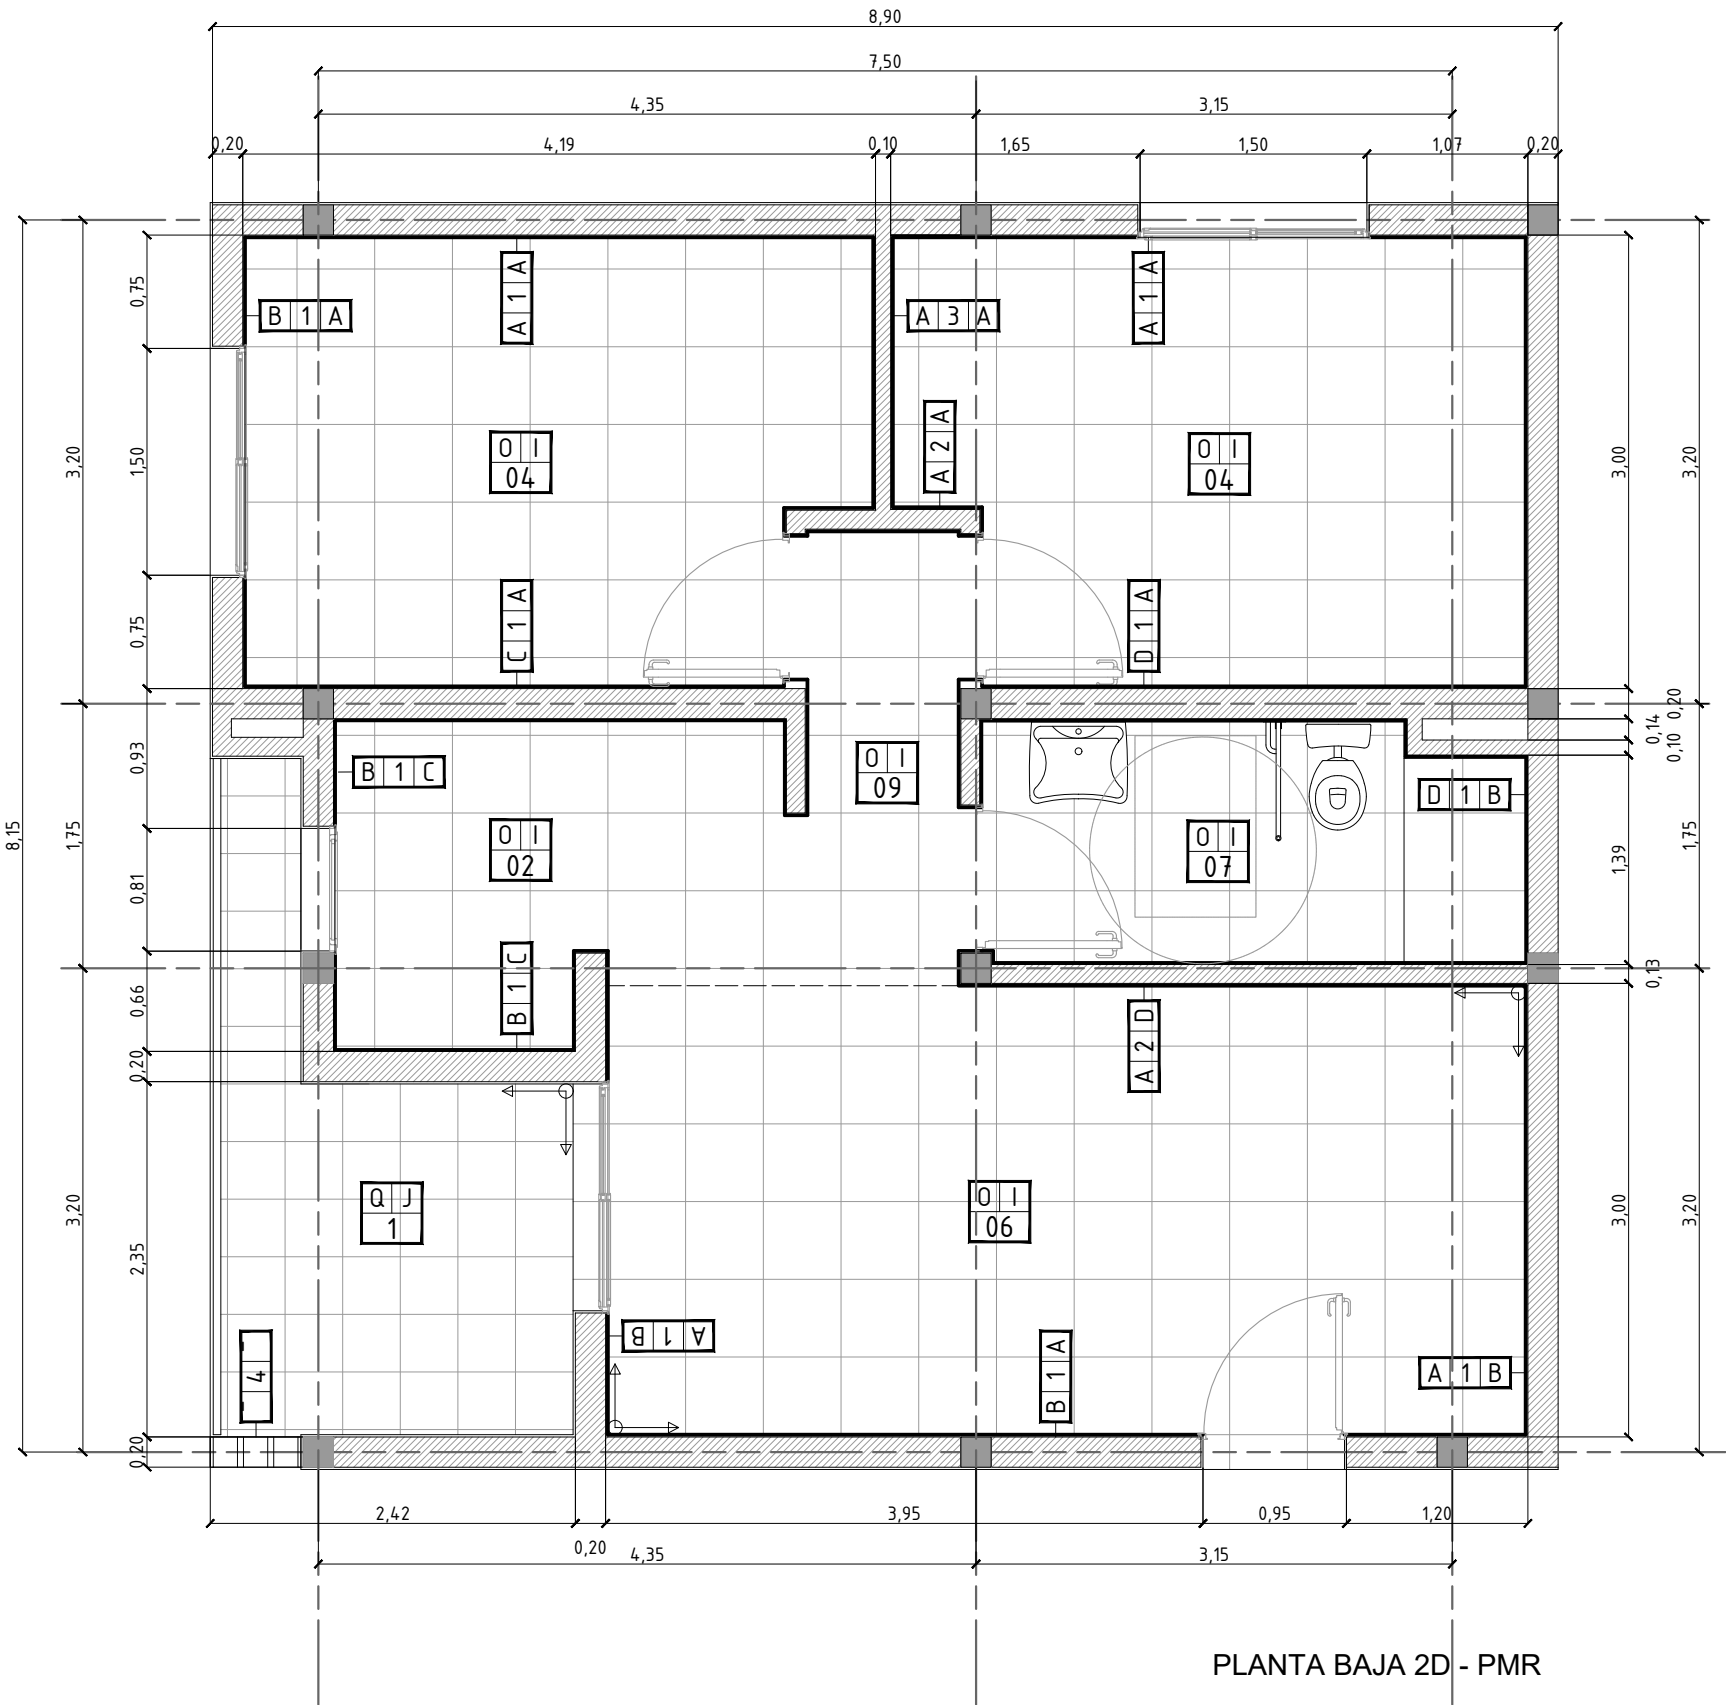


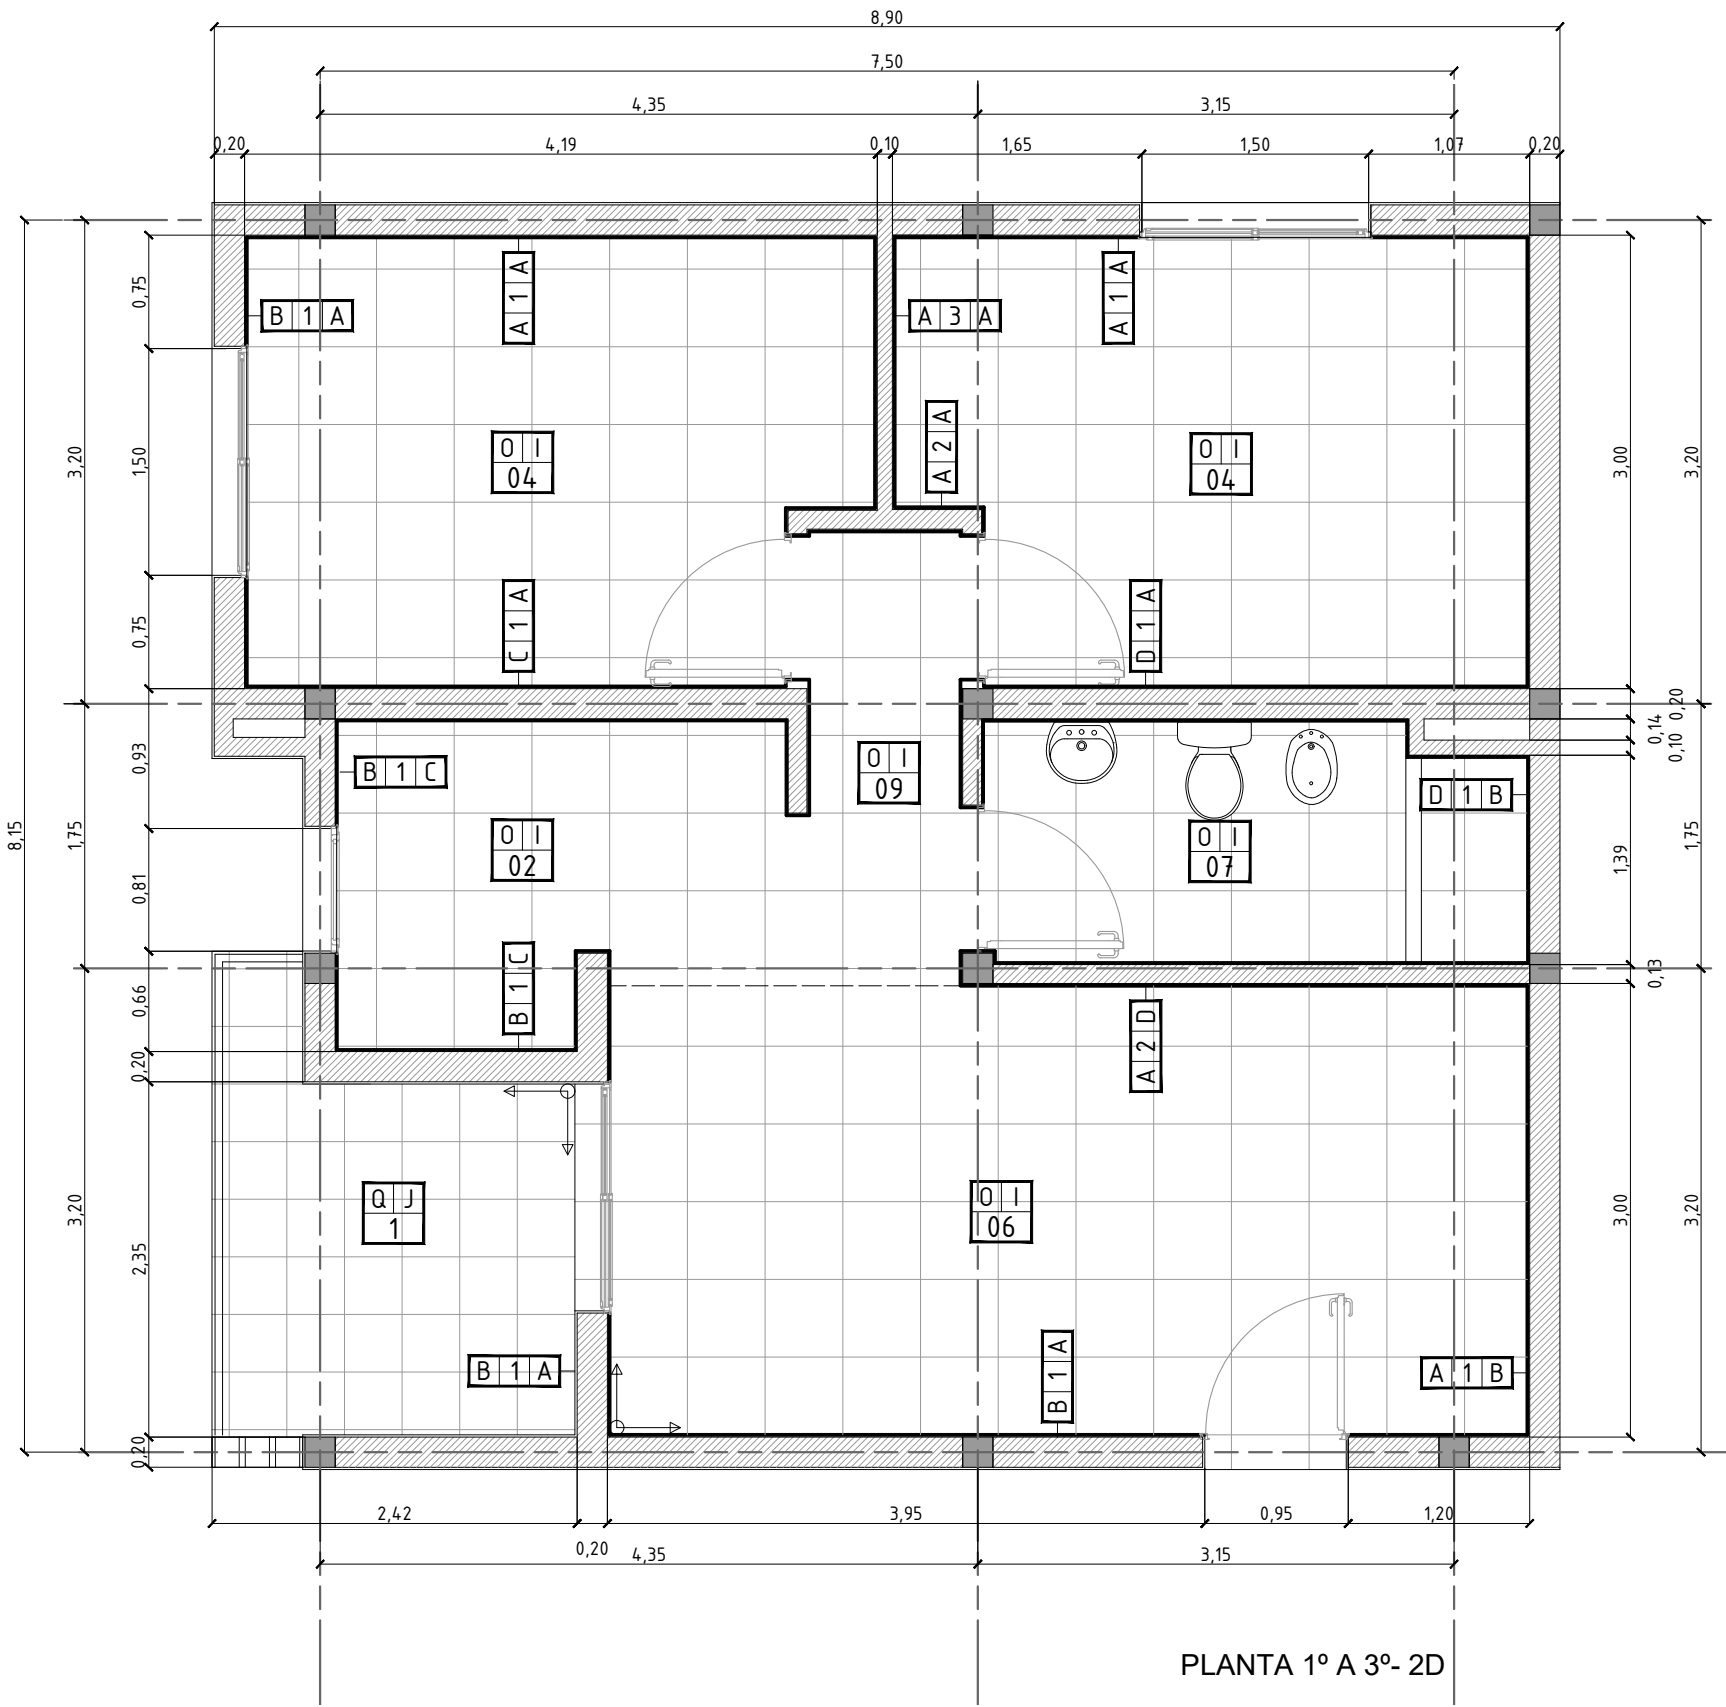

PLANTA 1º A 3º- 2D

PLANTA BAJA 2D - PMR

Referencias Constructivas

Muros	
1	HCCA tipo "RETAK". e=20cm. Mortero adhesivo de igual marca que ladrillos.
2	HCCA tipo "RETAK". e=12,5cm. Mortero adhesivo de igual marca que ladrillos.
3	HCCA tipo "RETAK". e=10cm. Mortero adhesivo de igual marca que ladrillos.
4	Bloque de cemento visto tipo "CORBLOCK-P13" y "CORBLOCK-P13 M.FD".
5	HCCA tipo "RETAK". e=7,5cm. Mortero adhesivo de igual marca que ladrillos.

Terminaciones	
A	REVOQUE: Cementicio INT 2 en 1 premezclado para HCCA. eMin=1,5cm. PINTURA: 1 Mano Imprimacion + 2 Manos Pintura Látex INT.
B	REVOQUE: Cementicio EXT 3 en 1 premezclado para HCCA. eMin=1,5cm. PINTURA: 1 Mano Imprimacion + 2 Manos Pintura Látex EXT.
C	REVOQUE: Cementicio INT 2en1 premezclado para HCCA. REVEST (h=60cm s/Mesada): Cerámico Esmaltado 36x36cm. 1ra Calidad. Pegamento p/Ceramicos Hidrofugo y Pastina para Ceramicas al tono. PINTURA: 1 Mano Imprimacion + 2 Manos Pintura Látex INT.
D	REVOQUE: Cementicio INT 2en1 premezclado para HCCA. REVEST (h=Cieloraso): Cerámico Esmaltado 36x36cm. 1ra Calidad. Pegamento p/Ceramicos Hidrofugo y Pastina para Ceramicas al tono.

Pisos	
I	Cerámico Esmaltado Mate G4. 1ra Calidad. 51x51cm. Zocalo Cerámico Esmaltado Mate G4. 1ra Calidad. h=7cm. Pegamento y Pastina para Ceramicas al tono.
J	Cerámico Esmaltado G4. 1ra Calidad. 38x38cm. Terminación "Transito de Alta Adherencia" y/o "Antideslizante". Zocalo Cerámico Esmaltado Mate G4. 1ra Calidad. h=7cm. Pegamento y Pastina para Ceramicas al tono.
K	Hormigón H20. e=10cm. Terminación raspinado

Cielorrasos	
O	Placa de Roca de Yeso PYE e=12,5mm. Estructura de Montantes o perfiles suspendidos, en los dos sentidos. Fijacion: Anclajes Directos, Cuelgues Pivot o Suspensiones Regulables. Bordes: Soleras 35mm o perfiles U 25x20 + Banda Acústica de respaldo.
P	Placa de Roca de Yeso PYE e=12,5mm. Estructura de Montantes o perfiles suspendidos, en los dos sentidos. Fijacion: Anclajes Directos, Cuelgues Pivot o Suspensiones Regulables. Bordes: Soleras 35mm o perfiles U 25x20 + Banda Acústica de respaldo.
Q	Placa SC o Aquapanel Outdoor de 12,5mm. Estructura igual a cielorraso suspendido interior. Utilizar ángulos de ajuste, perfiles Z y cantoneras para terminación. Masillado final total con masilla para ext y una mano de sellador/fijador antes de aplicar pintura

PLANO

DETALLES DE TERMINACIONES

ARQUITECTURA

COMPLEJO HABITACIONAL

PEREZ - 65 VIVIENDAS

1:50

PEREZ

ROSARIO

Santa Fe
Provincia

MISPyH
Secretaría de Hábitat,
Urbanismo y Vivienda

A15