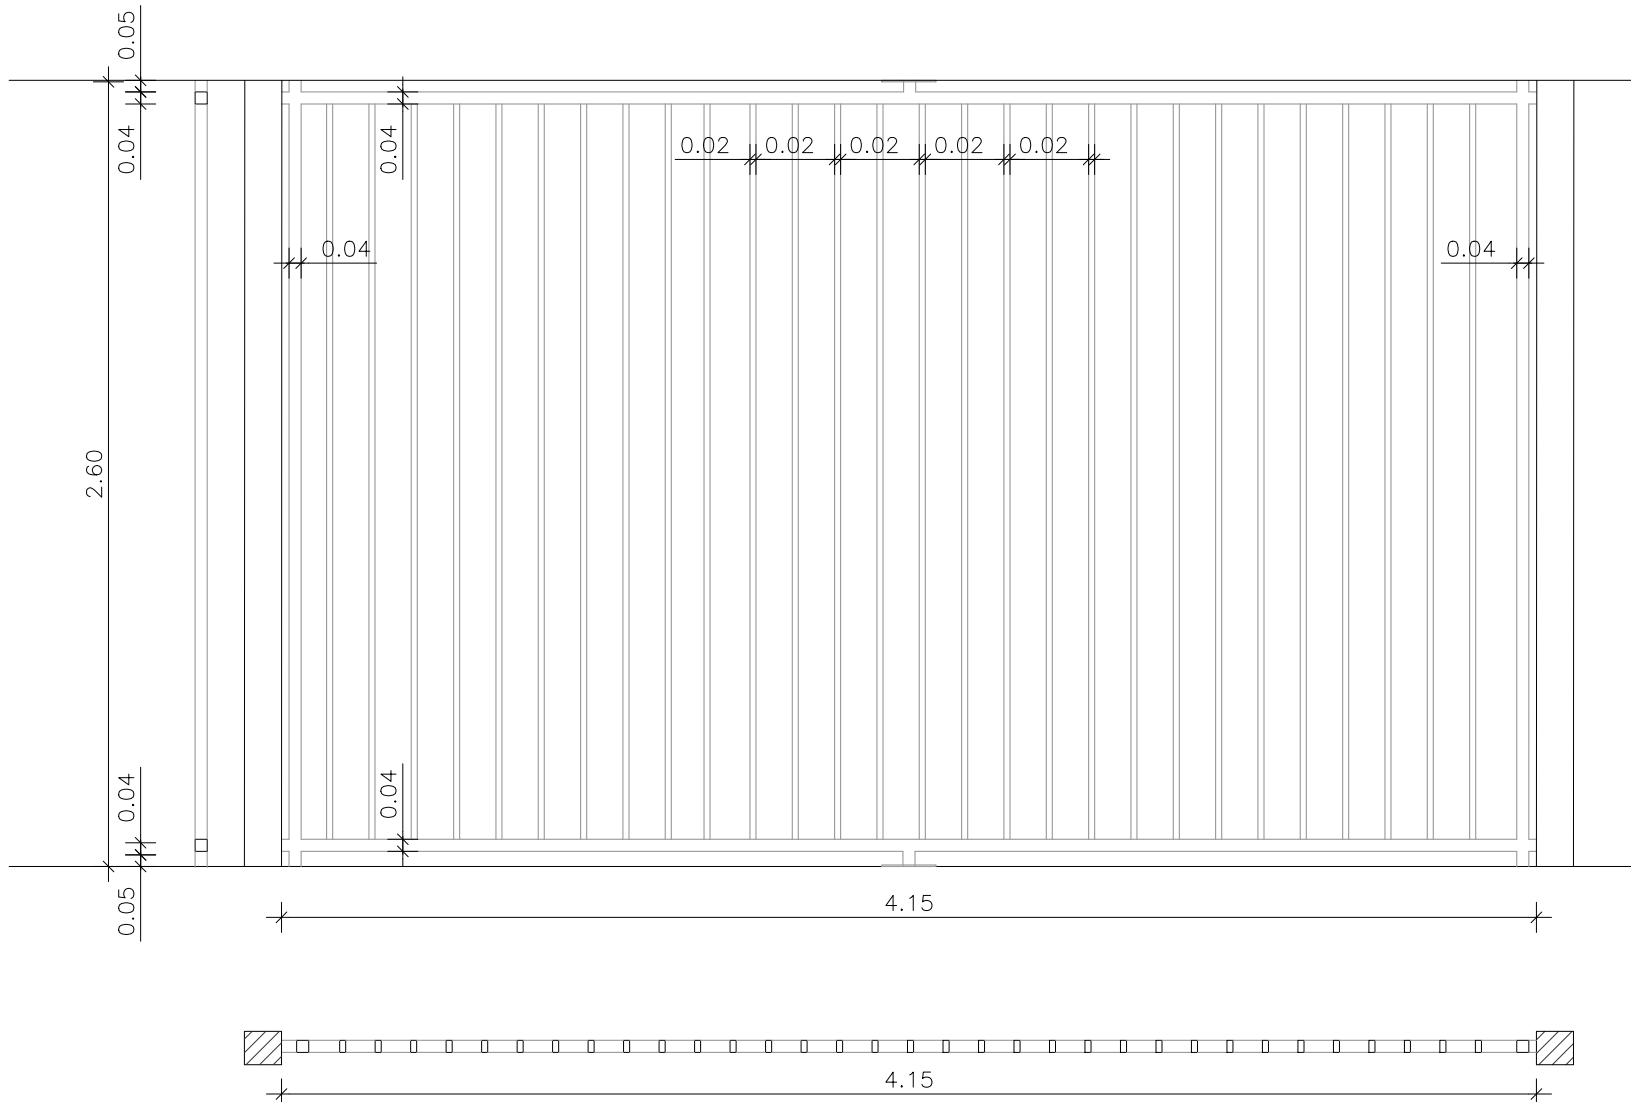


TIPO: He14			
UBICACION: MODULO DE CERRAMIENTO DE COCHERAS			
ESCALA 1:50			
			
NOTA: VERIFICAR MEDIDAS EN OBRA - COTAS EN METROS			
DESCRIPCION			
PARANTES	TUBO ESTRUCTURAL DE HIERRO 40X40x1,6 ANCLADO A COLUMNAS Y LOSAS DE HºAº SEGÚN CÁLCULO. PLANCHUELA DE VINCULACIÓN DE HIERRO DE e: 5MM ANCLADO CON GRAMPAS SEGUN CÁLCULO		
MARCO	TUBO ESTRUCTURAL DE HIERRO 40X40x2		
HOJAS			
HERRAJES			
OBSERVACIONES	SE APLICARÁ UNA MANO DE ANTIOXIDO Y DOS DE ESMALTE SINTETICO A SOPLETE, COLOR BLANCO SATINADO. ESTE MODULO SE REPITE PARA FORMAR LAS REJAS DE CIERRE DE PATIOS. LAS MEDIDAS INDICADAS SON LAS MAXIMAS ADMITIDAS, PUDIENDO VARIAR EN DISMINUCION.		

Santa Fe Provincia MISPyH Secretaría de Hábitat, Urbanismo y Vivienda	PLANO		COMPLEJO HABITACIONAL	
	PLANILLA DE HERRERIAS		PEREZ - 65 VIVIENDAS	
	HERRERIAS	1:50	PEREZ	ROSARIO

HE07