


**PERFILERIA ALUMINIO NATURAL MARCA ALUAR
METALES DEL TALAR O EQUIVALENTES.**

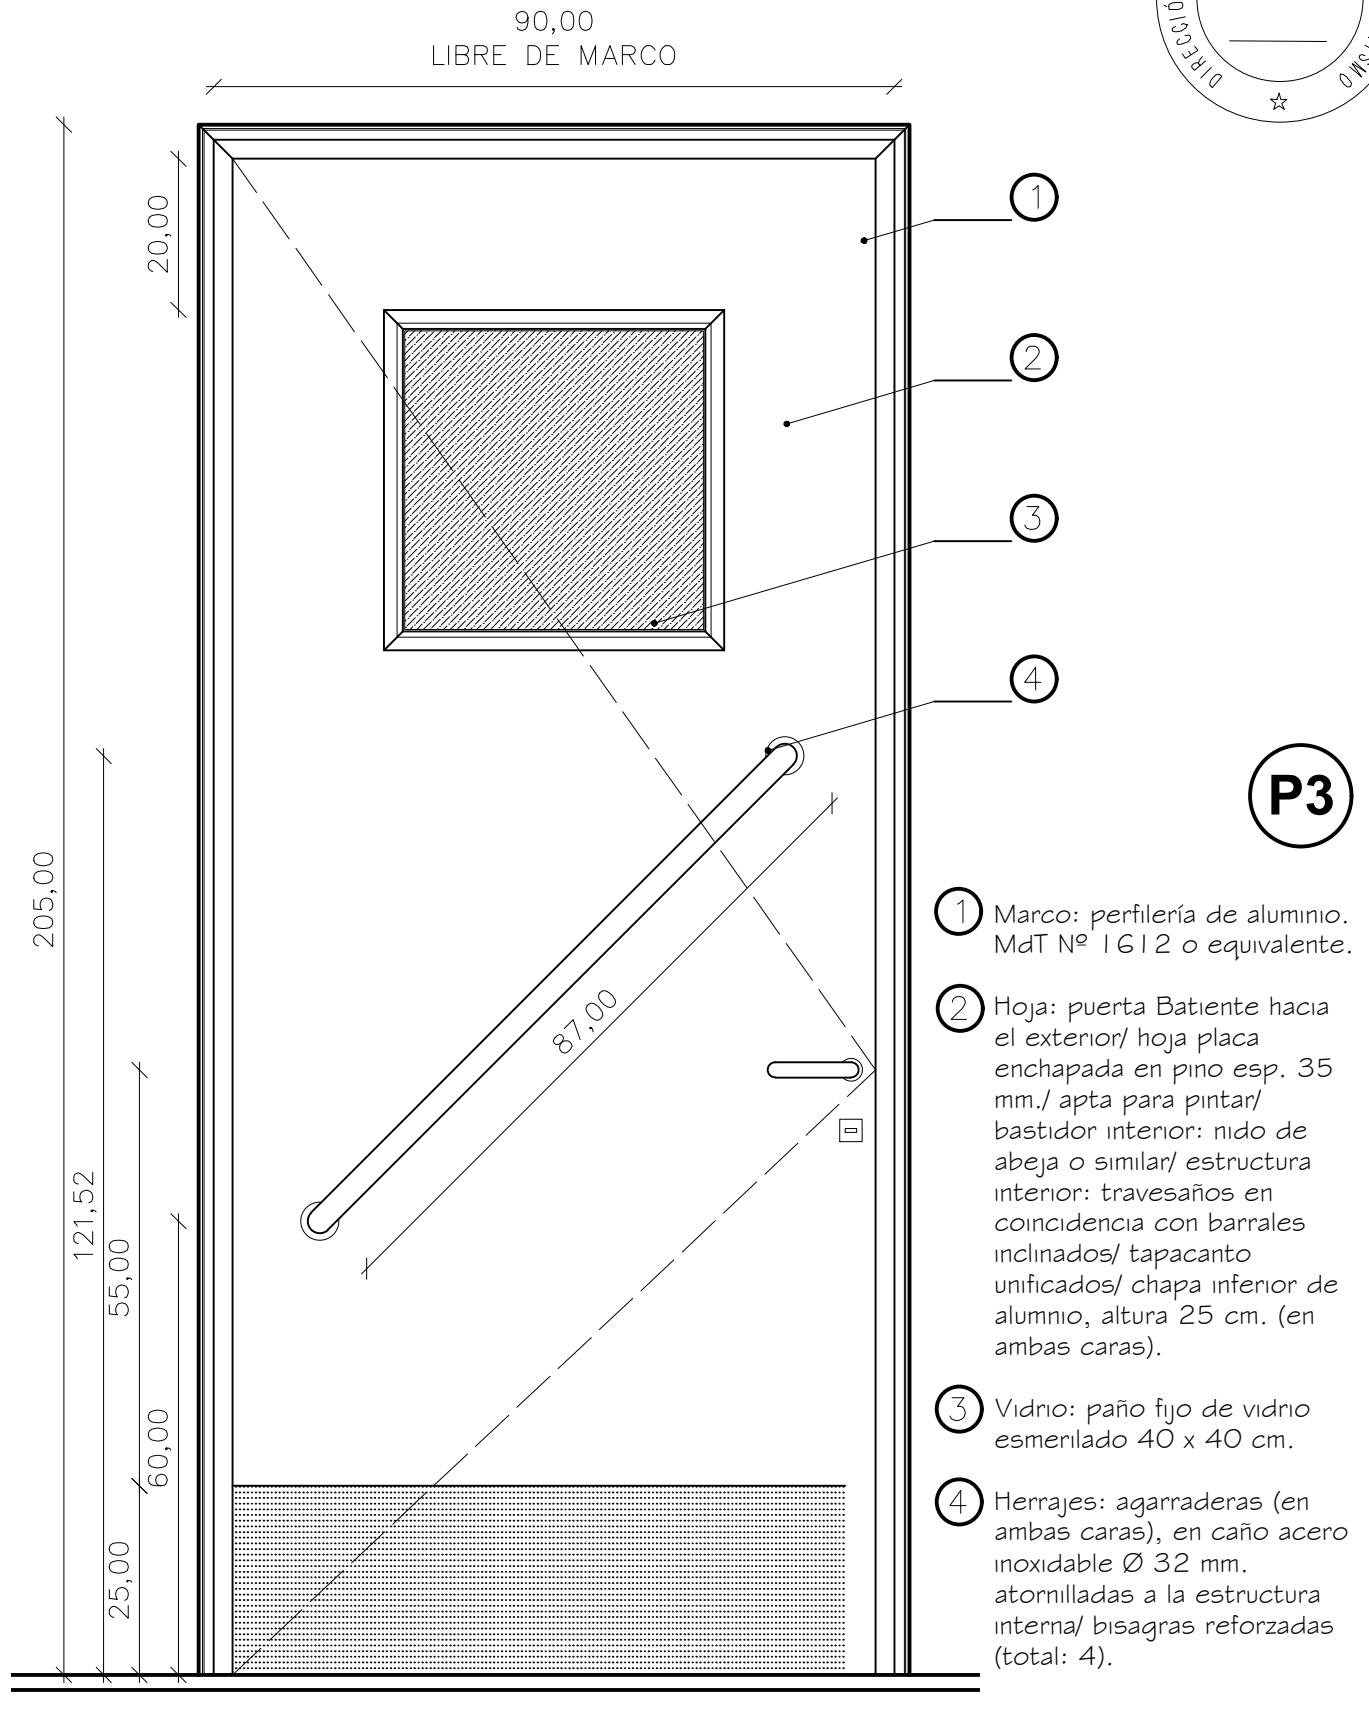

PLANO:
DETALLE ABERTURA
DE ALUMINIO PUERTA BAÑO.

PROTOTIPO 1,2 y 3 Dormitorios

PROTOTIPOS OFICIALES

D.P.V y U.