


**sujeción cada 50cm con taco n°8 de polietileno  
con tornillo 10x38 parker G° y arandela 3/16" G°**


**sujeción tornillo 3/8"x2" autoperforante con arandela  
1/4x26mm de chapa galvanizada cóncava  
y arandela de neopreno de iguales dimensiones**

**Lana de vidrio "Rolac Plata HR"  
espesor 80 mm**

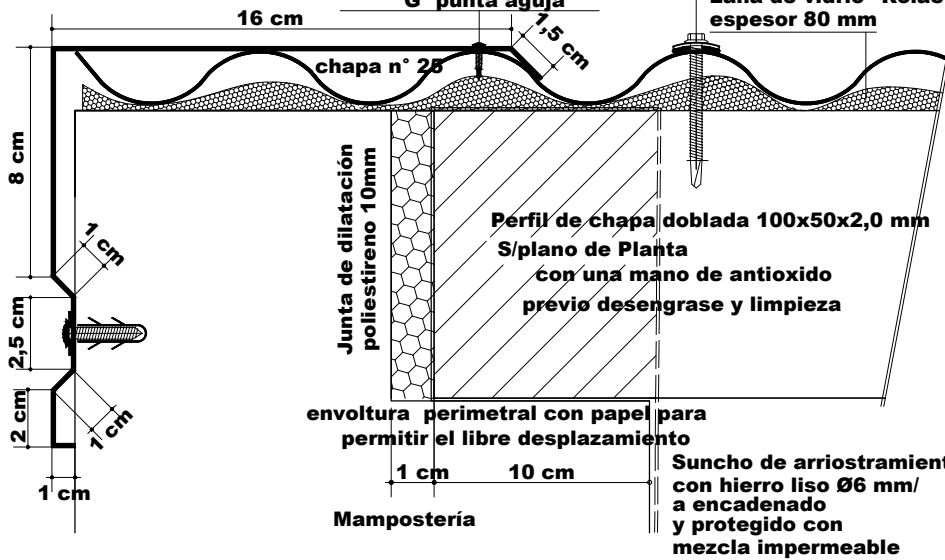

**CENEFA MADIANERA**  
**CHAPA H° G° N°25**  
**DESARROLLO >/ 40 cm**

**REMACHERS POP**  
**Ø4mm x 10mm**  
**SILICONA ANTI UV**  
**c/50cm**

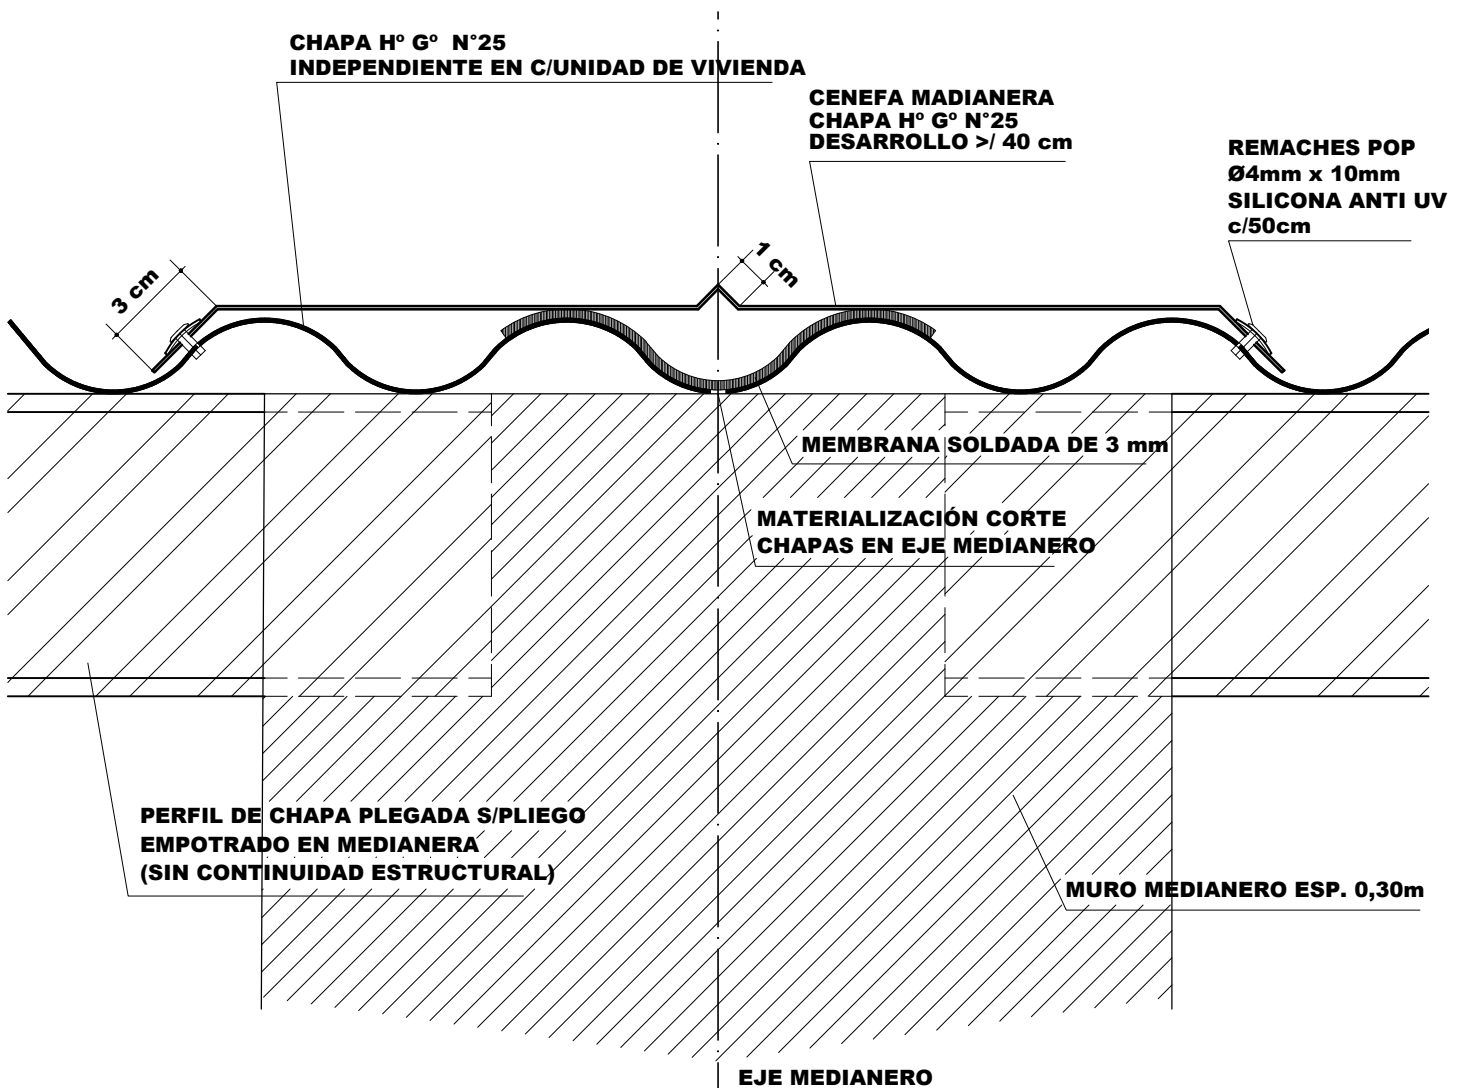

**PERFIL DE CHAPA PLEGADA S/PLIEGO  
EMPOTRADO EN MEDIANERA  
(SIN CONTINUIDAD ESTRUCTURAL)**

**MURO MEDIANERO ESP. 0,30m**

## EJE MEDIANERO

PLANO:  
DETALLE DE CENEFAS  
MURO MEDIANERO y LATERAL

VC -VCD-VL

D.P.V y U.