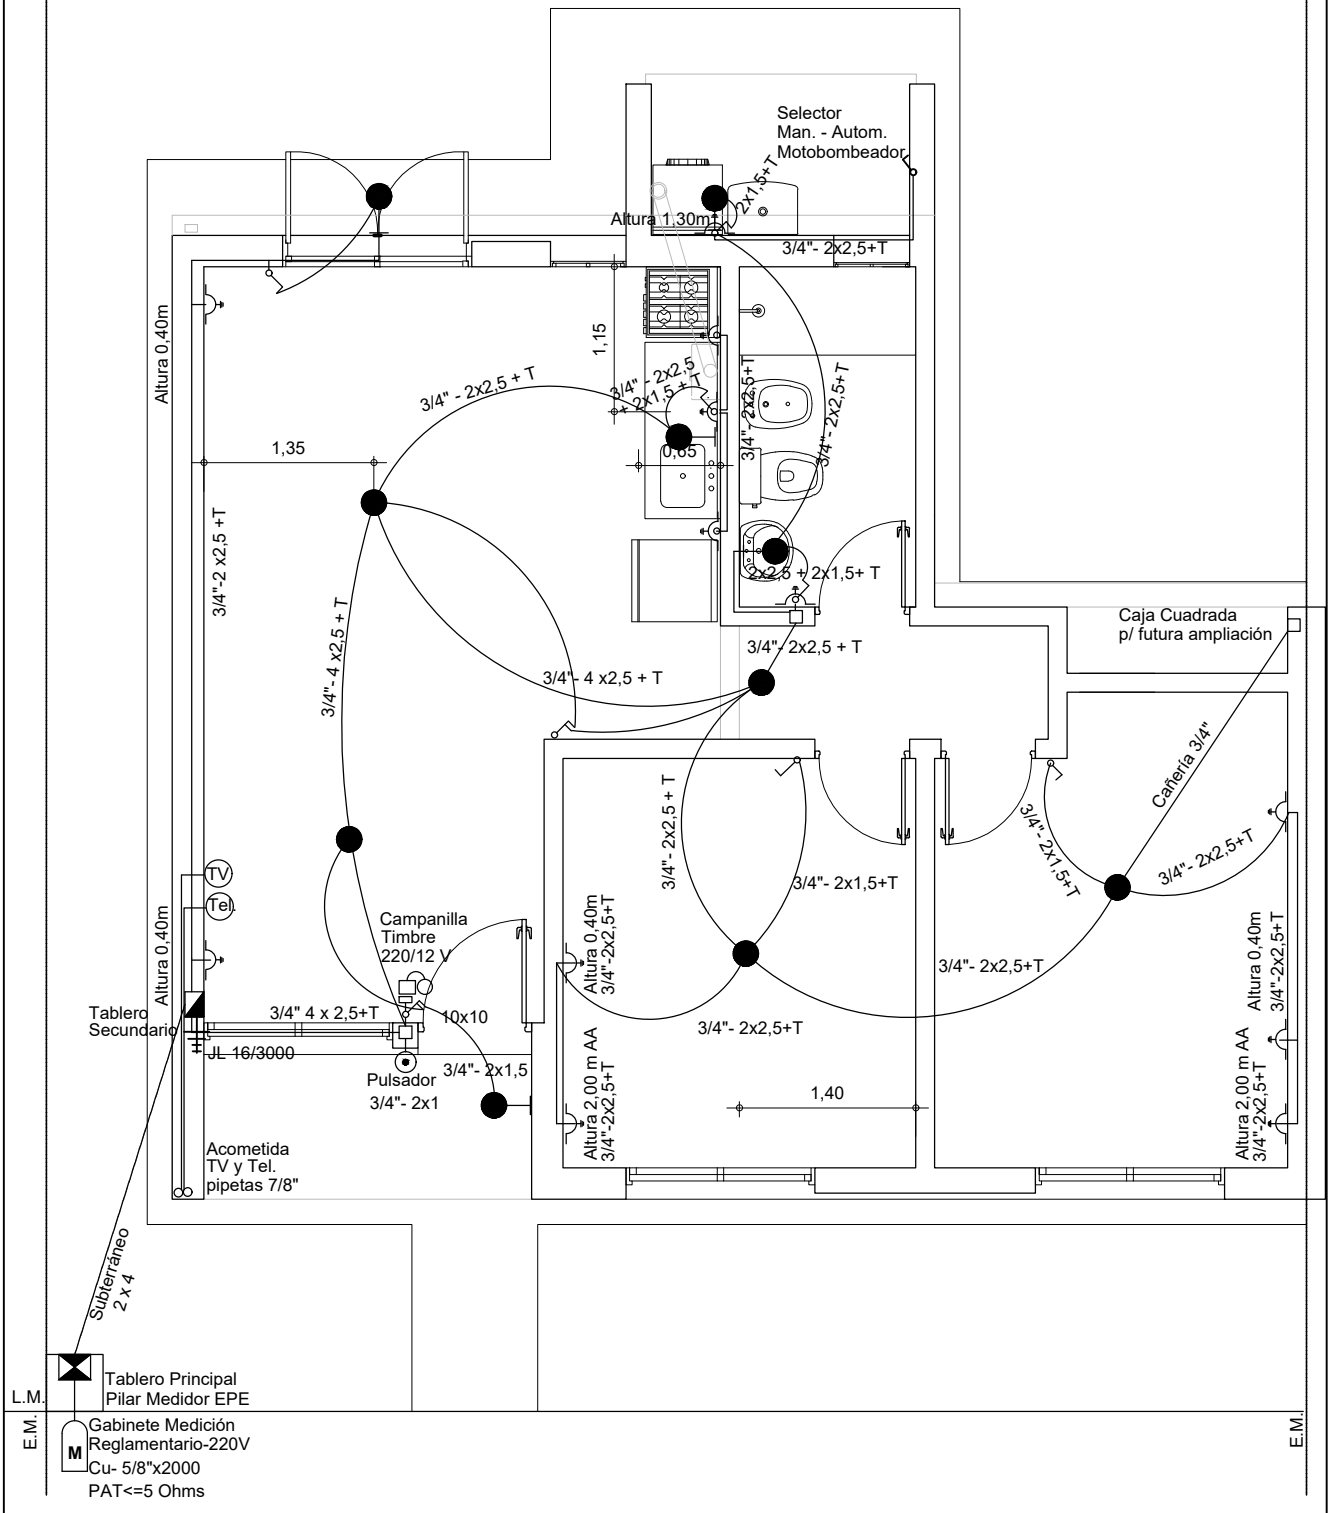

Santa Fe
PROVINCIA

OBRA: VC - VIVIENDA COMPACTA
2 Dormitorios

PLANO: ARQUITECTURA — INST. ELÉCTRICA

OBS:

A
11