DIRECCIÓN PROVINCIAL DE VIVIENDA Y URBANISMO
FOLIO Nº

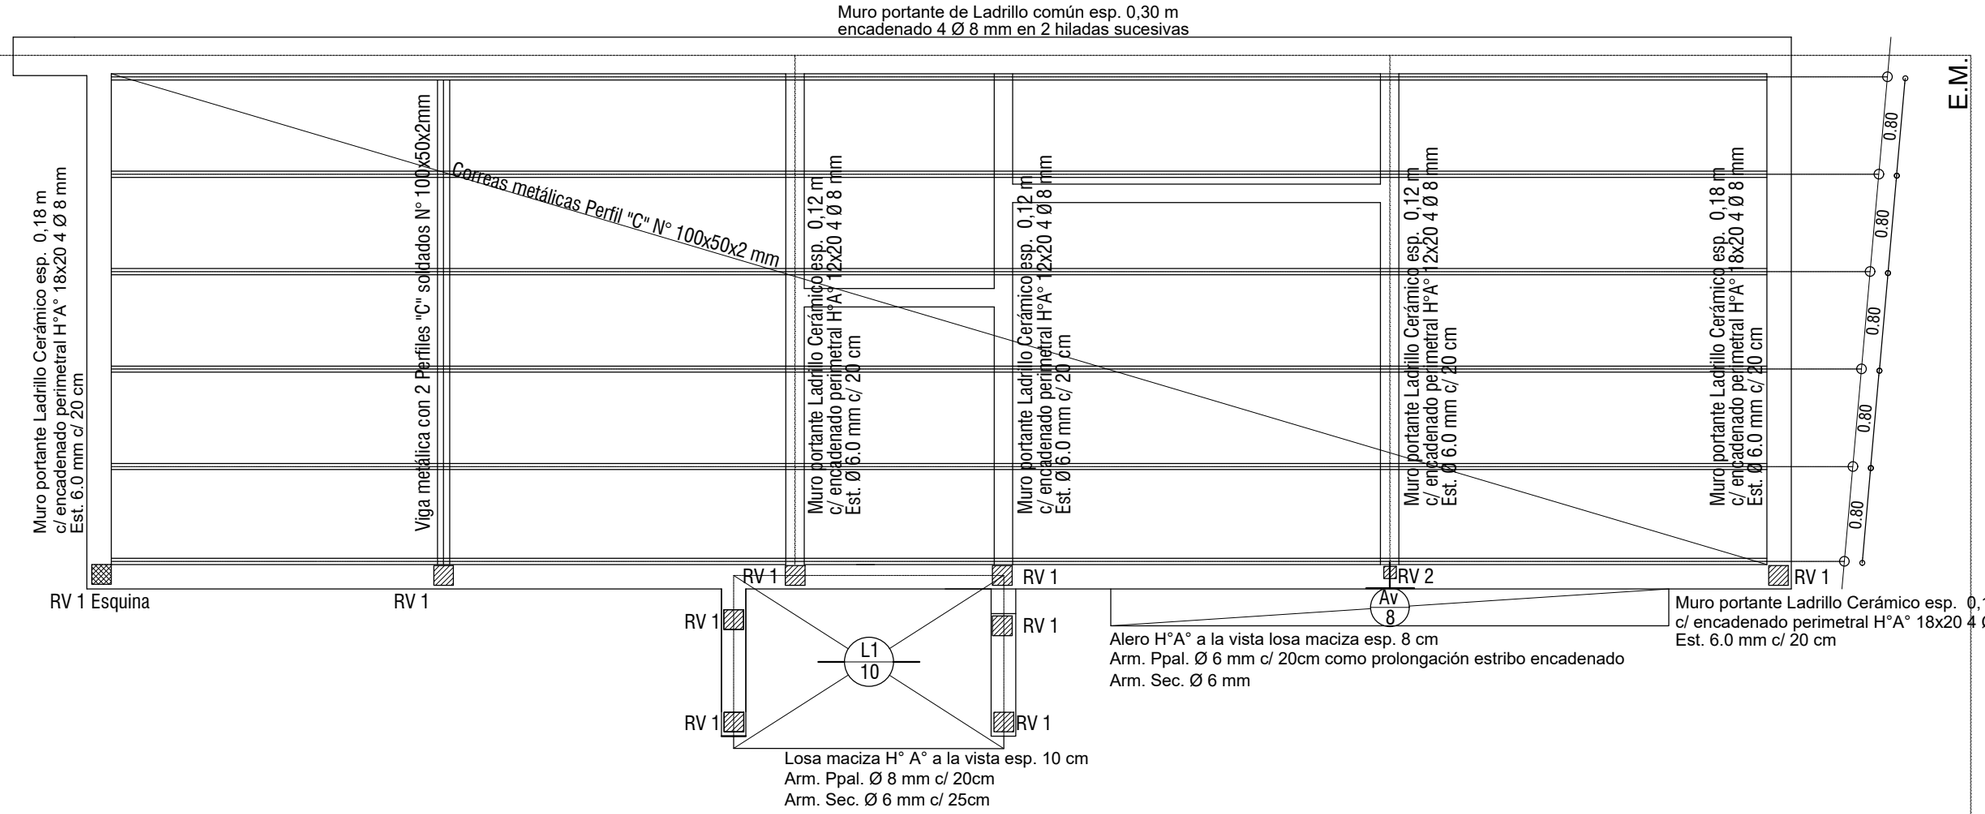

REFERENCIAS:

- RV 1: encadenado vertical con ladrillos cerámicos tipo "celerbloques" de 18x19x33 cm. ó c/ tablas p/ encofrar armado 3 Ø 8 mm. estr. Ø 6 mm. c/ 30 cm.
- RV 1 Esquina: encadenado vertical de H° a la vista. c/ tablas p/ encofrar de 18x18 cm armado 3 Ø 8 mm. estr. Ø 6 mm. c/ 30 cm.
- RV 2: encadenado vertical con ladrillos cerámicos tipo "celerbloques" de 12x19x33 cm. ó c/ tablas p/ encofrar armado 3 Ø 8 mm. estr. Ø 6 mm. c/ 30 cm.

E.M.

PLANTA DE ESTRUCTURAS - CUBIERTA

PROTOTIPO			VIVIENDA LINEAL - VL	
PLANO: ARQUITECTURA - ESTRUCTURA DE CUBIERTA				
DIBUJANTE ARQ. E.G. SANCHEZ	PROYECTO ARQ. E.G. SANCHEZ	SUB.DIRECCION EST. Y PROYECTOS ARQ. SAUS	DIRECT. GRAL. PLANIF. Y EJECUCION ARQ. SIMON	FECHA
	Santa Fe PROVINCIA	MINISTERIO DE OBRAS PÚBLICAS	ESCALA PLANO 1:50	N° DE PLANO 02
			DIRECCION PROVINCIAL DE VIVIENDA Y URBANISMO	