

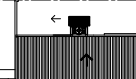
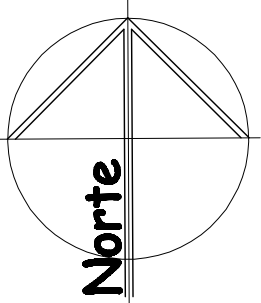



REFERENCIAS

	VL 2 Dorm.	10	63,18 m2	631,80 m2
		10		631,80 m2

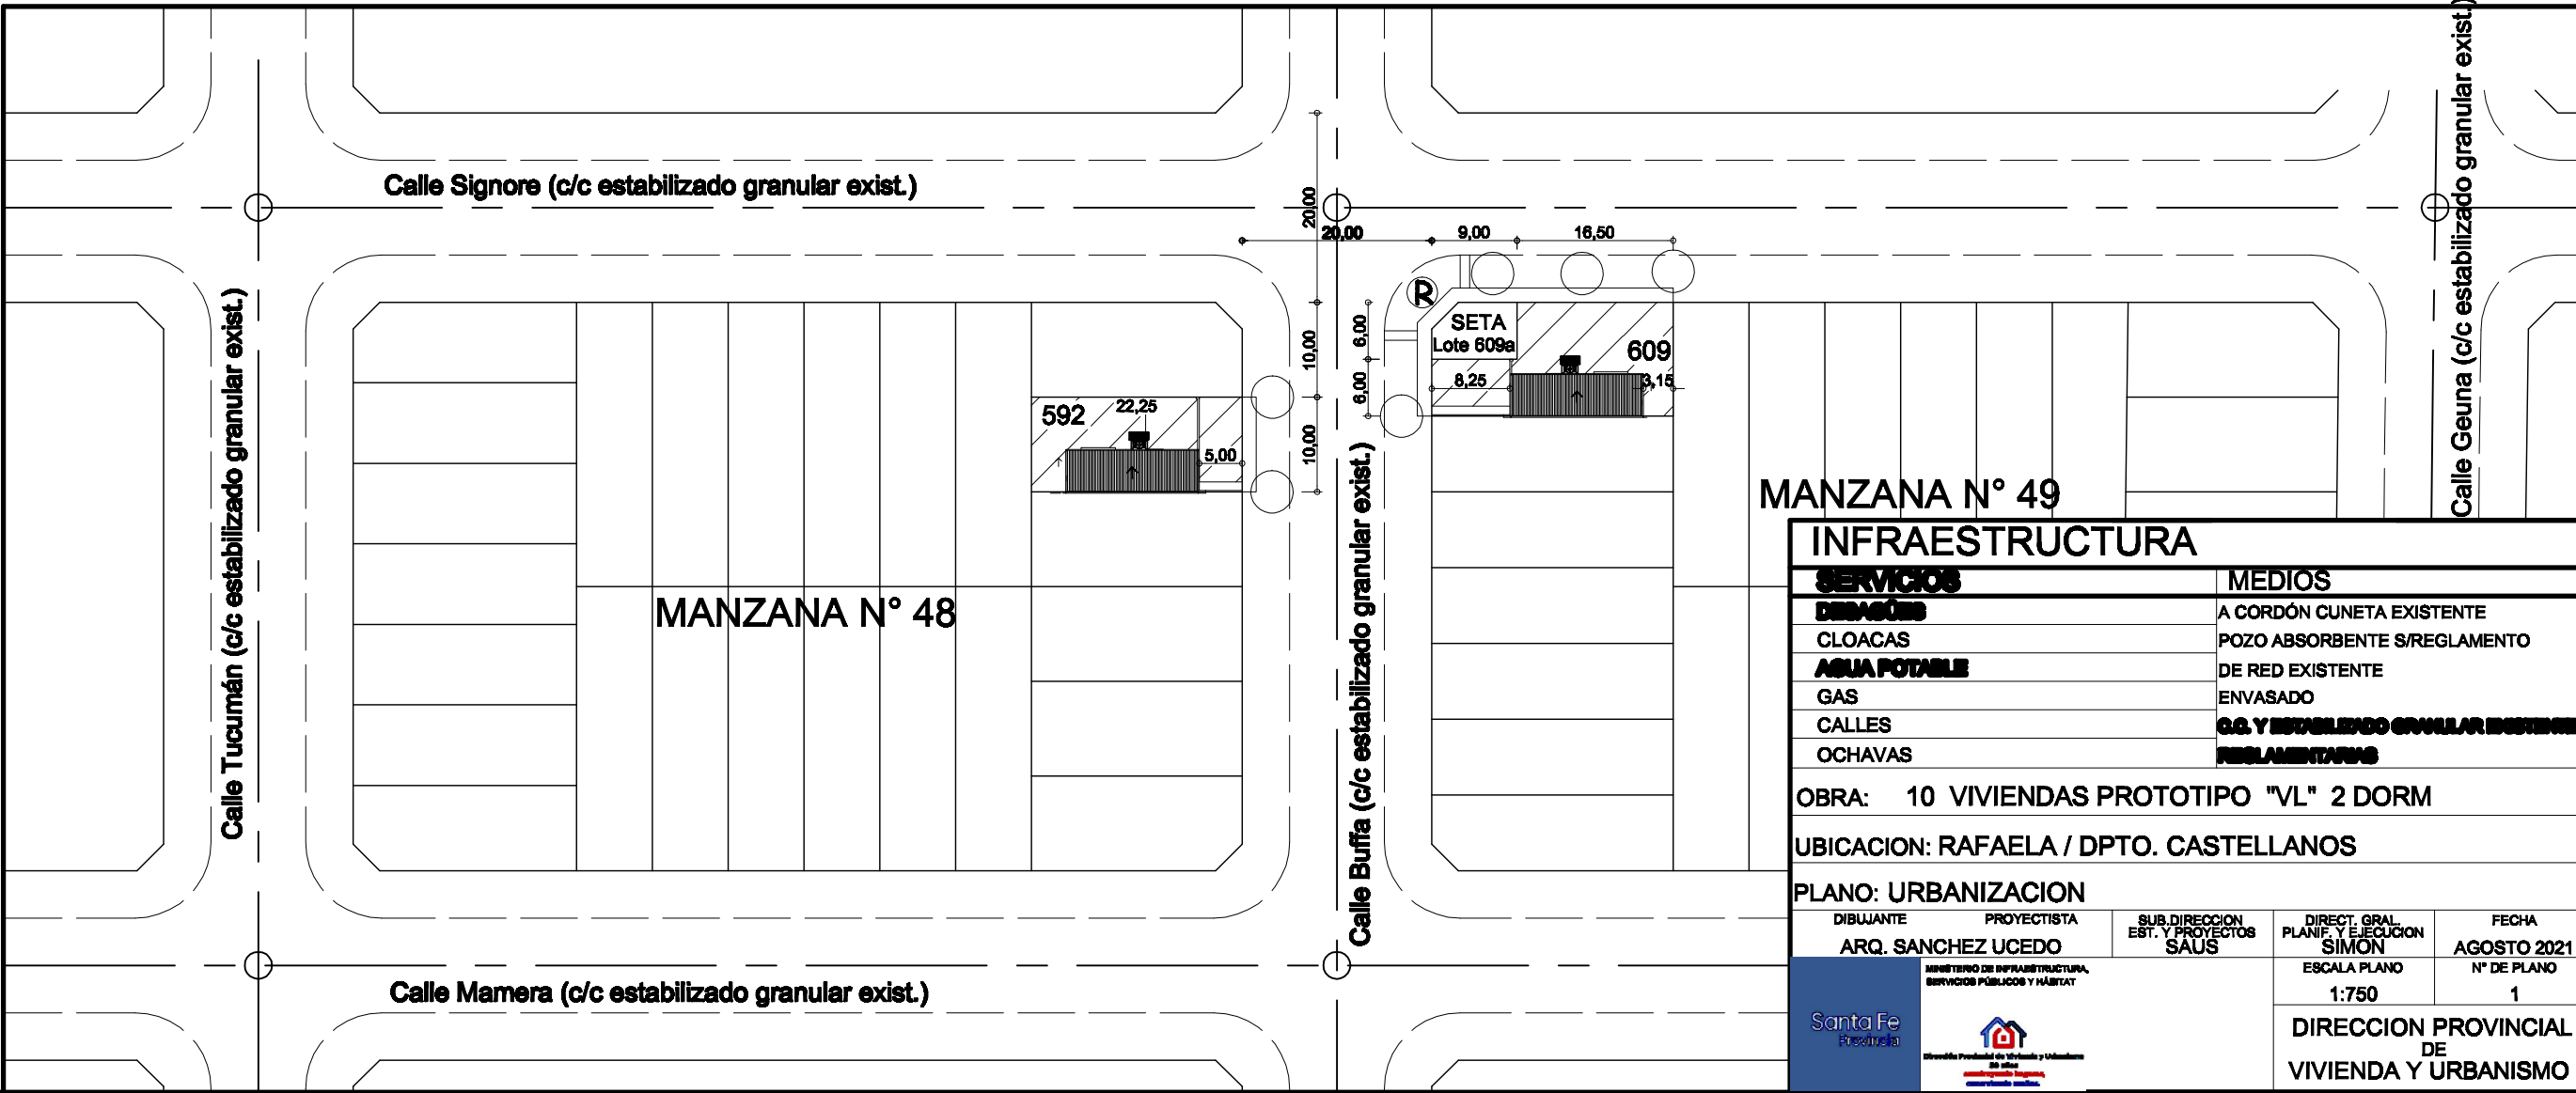

FORESTACIÓN: FRESNO AMERICANO / FALSA CAOBA
R RAMPA PARA PERSONAS CON DISCAPACIDAD MOTRIZ

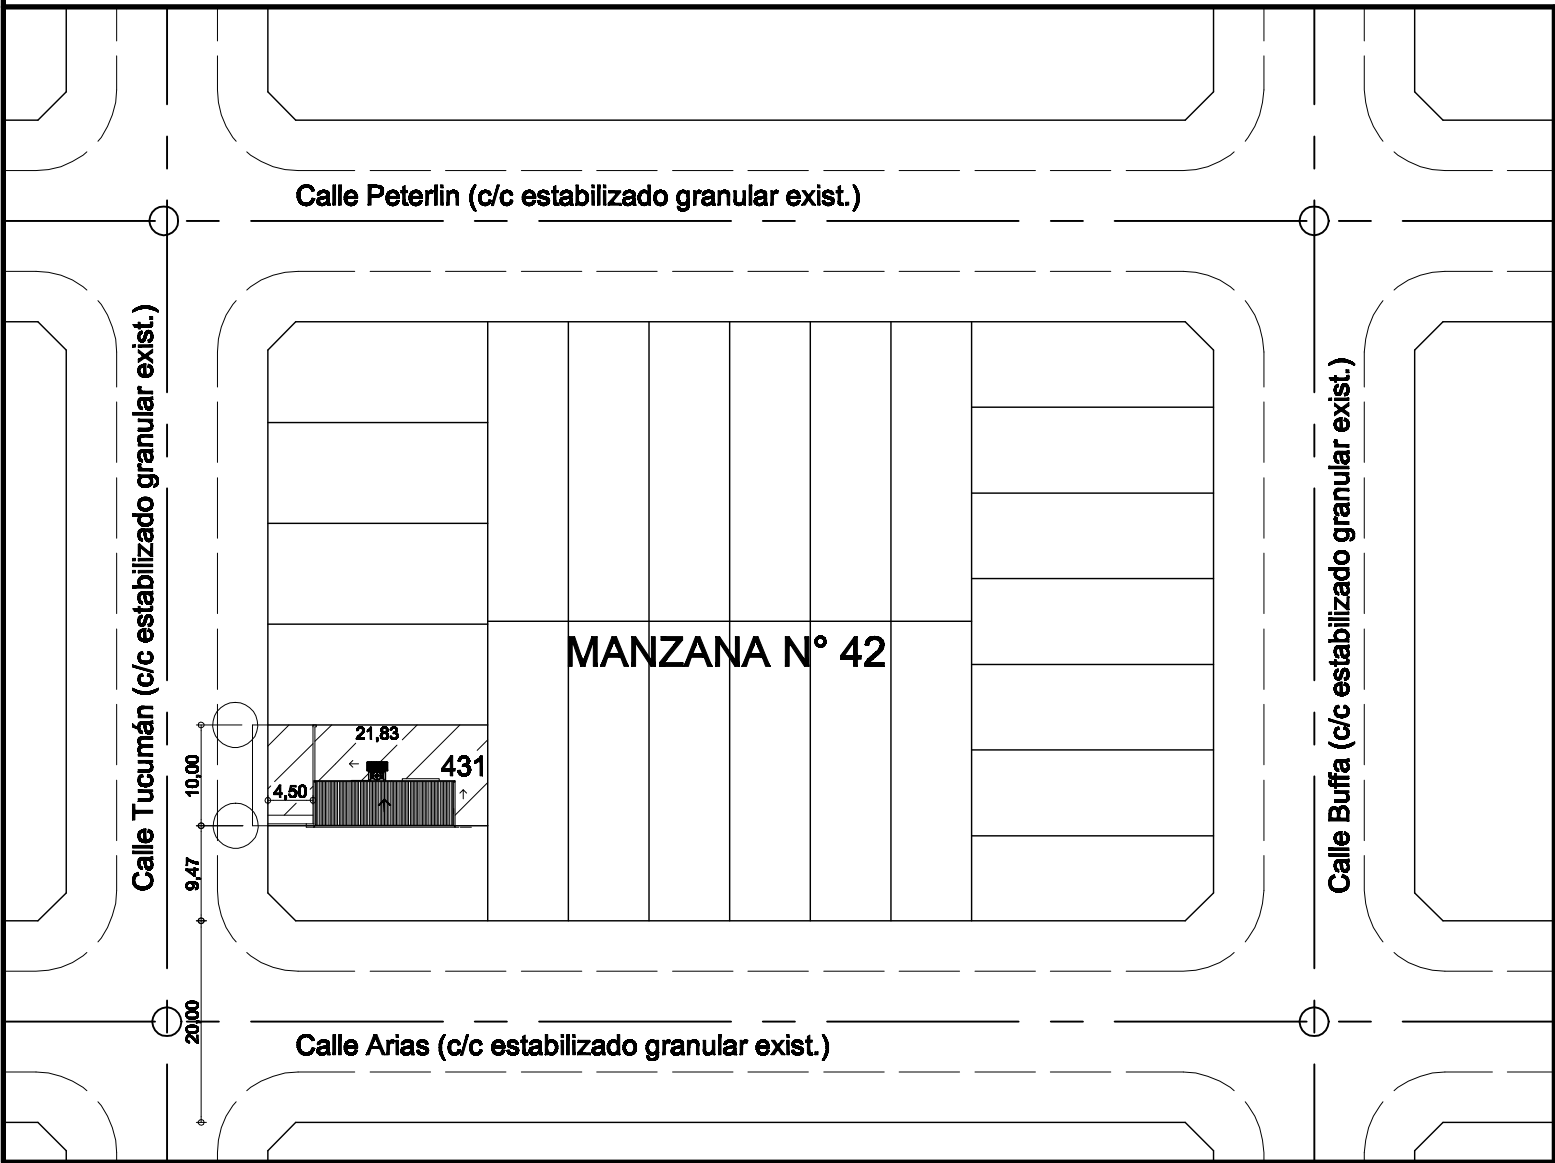

MANZANA N° 49				Celular
INFRAESTRUCTURA				
SERVICIOS		MEDIOS		
DESAGÜES		A CORDON CUNETA EXISTENTE		
CLOACAS		POZO ABSORBENTE S/REGLAMENTO		
AGUA POTABLE		DE RED EXISTENTE		
GAS		ENVASADO		
CALLES		C.C. Y RESEALADO GRANULAR EXISTENTE		
OCHAVAS		RESEALADO GRANULAR EXISTENTE		
OBRA: 10 VIVIENDAS PROTOTIPO "VL" 2 DORM				
UBICACION: RAFAELA / DPTO. CASTELLANOS				
PLANO: URBANIZACION				
DIBUJANTE	PROYECTISTA	SUB.DIRECCION EST. Y PROYECTOS	DIRECT. GRAL. PLANIF. Y EJECUCION	FECHA
ARQ. SANCHEZ UCEDO		SAUS	SIMON	AGOSTO 2021
Santa Fe Provincia		ESCALA PLANO		
		N° DE PLANO		
		1:750		
		1		
DIRECCION PROVINCIAL DE VIVIENDA Y URBANISMO				