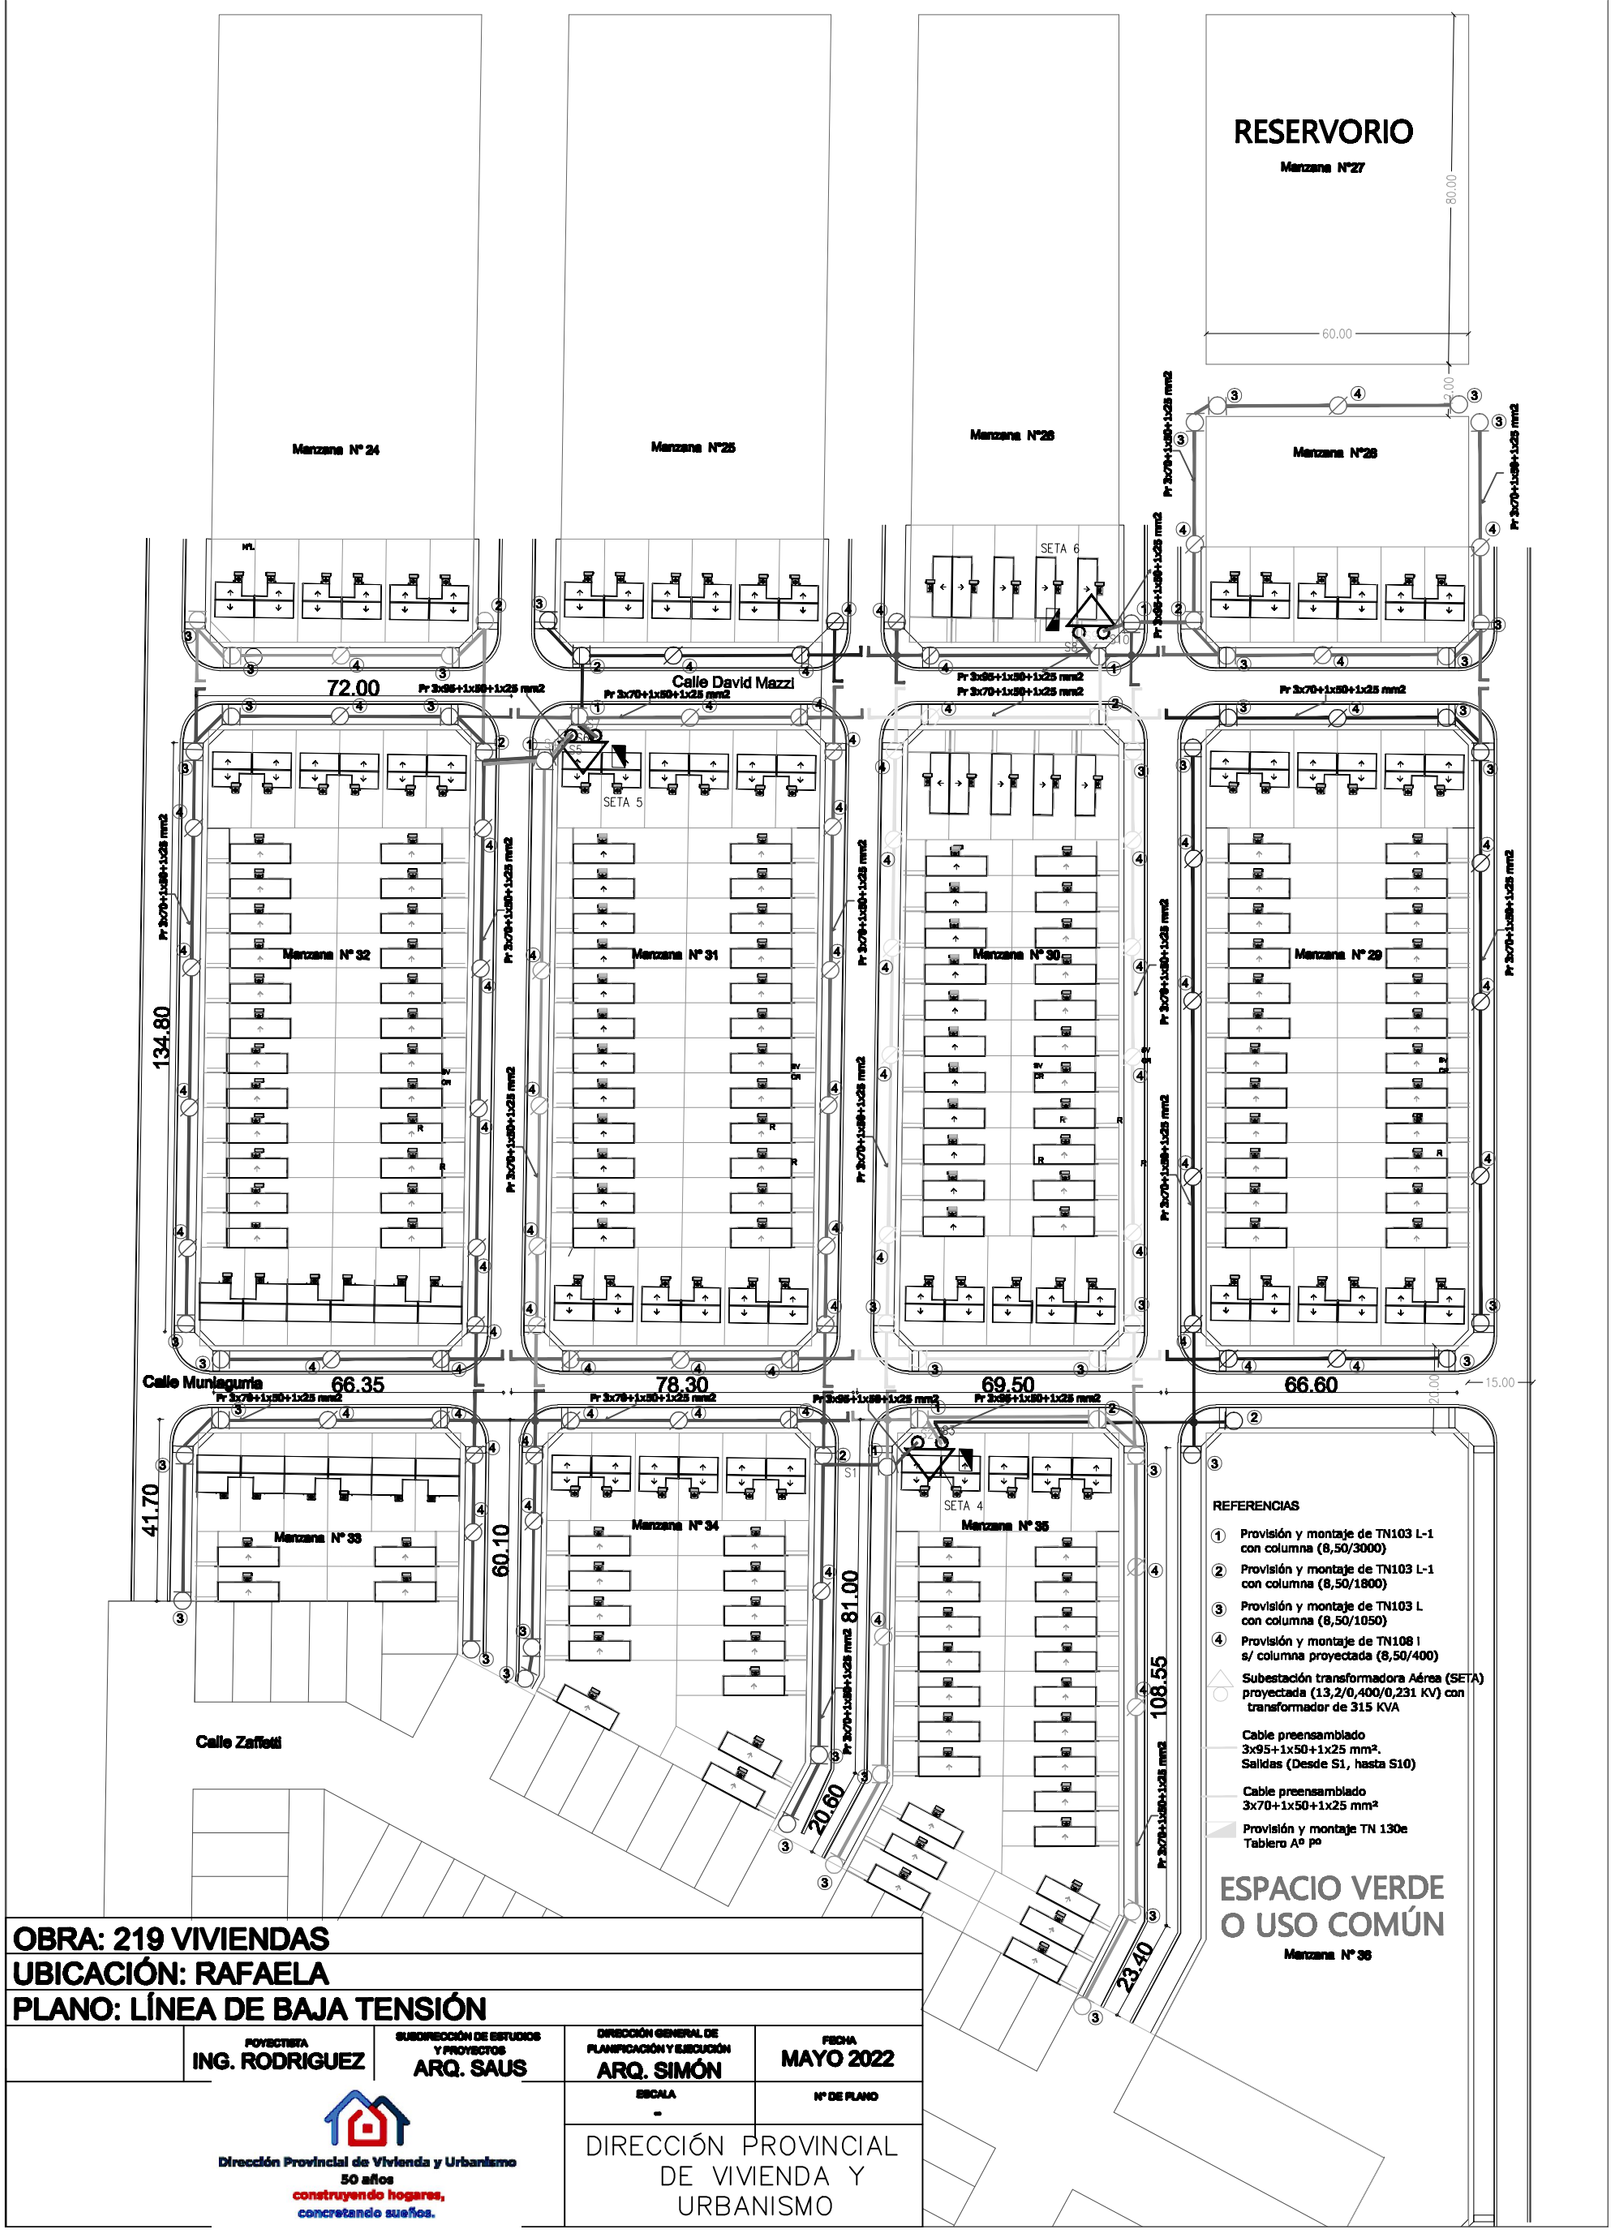

OBRA: 219 VIVIENDAS

UBICACIÓN: RAFAELA

PLANO: LÍNEA DE BAJA TENSIÓN

PROYECTISTA	SUBDIRECCIÓN DE ESTUDIOS Y PROYECTOS	DIRECCIÓN GENERAL DE PLANIFICACIÓN Y EJECUCIÓN	FECHA
ING. RODRIGUEZ	ARQ. SAUS	ARQ. SIMÓN	MAYO 2022
		ESCALA: -	Nº DE PLANO

Dirección Provincial de Vivienda y Urbanismo
50 años
construyendo hogares,
concretando sueños.

DIRECCIÓN PROVINCIAL DE VIVIENDA Y URBANISMO