DIRECCIÓN PROVINCIAL DE VIVIENDA Y URBANISMO
FOLIO Nº

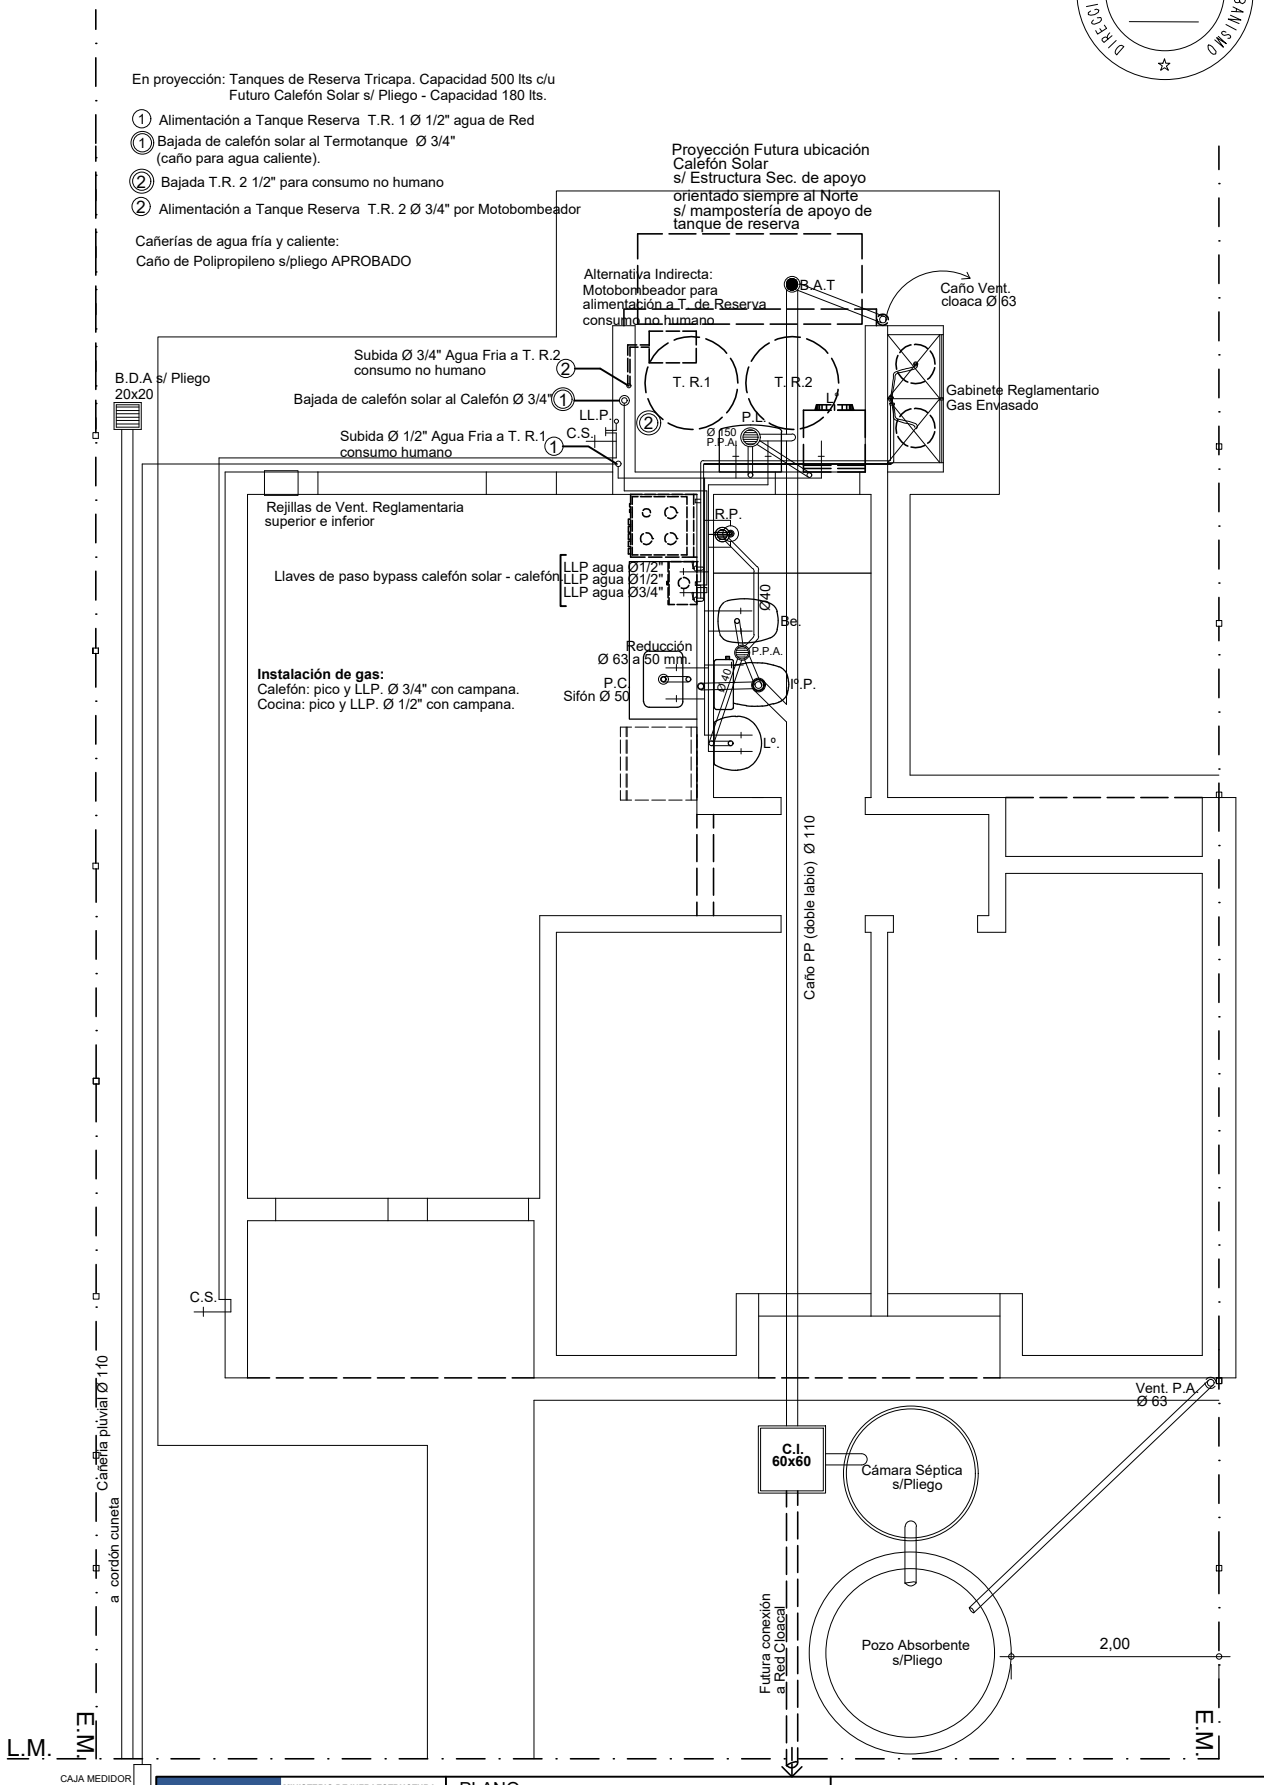

MINISTERIO DE INFRAESTRUCTURA, SERVICIOS PÚBLICOS Y HÁBITAT

Santa Fe Provincia

PLANO:

INSTALACION SANITARIA-GAS

Pozo Absorbente / Red de agua potable
Motobombeador / Gas Envasado

PROTOTIPO 2 Dormitorios

V.C.50 P

VIVIENDA COMPACTA

7

D.P.V y U.