
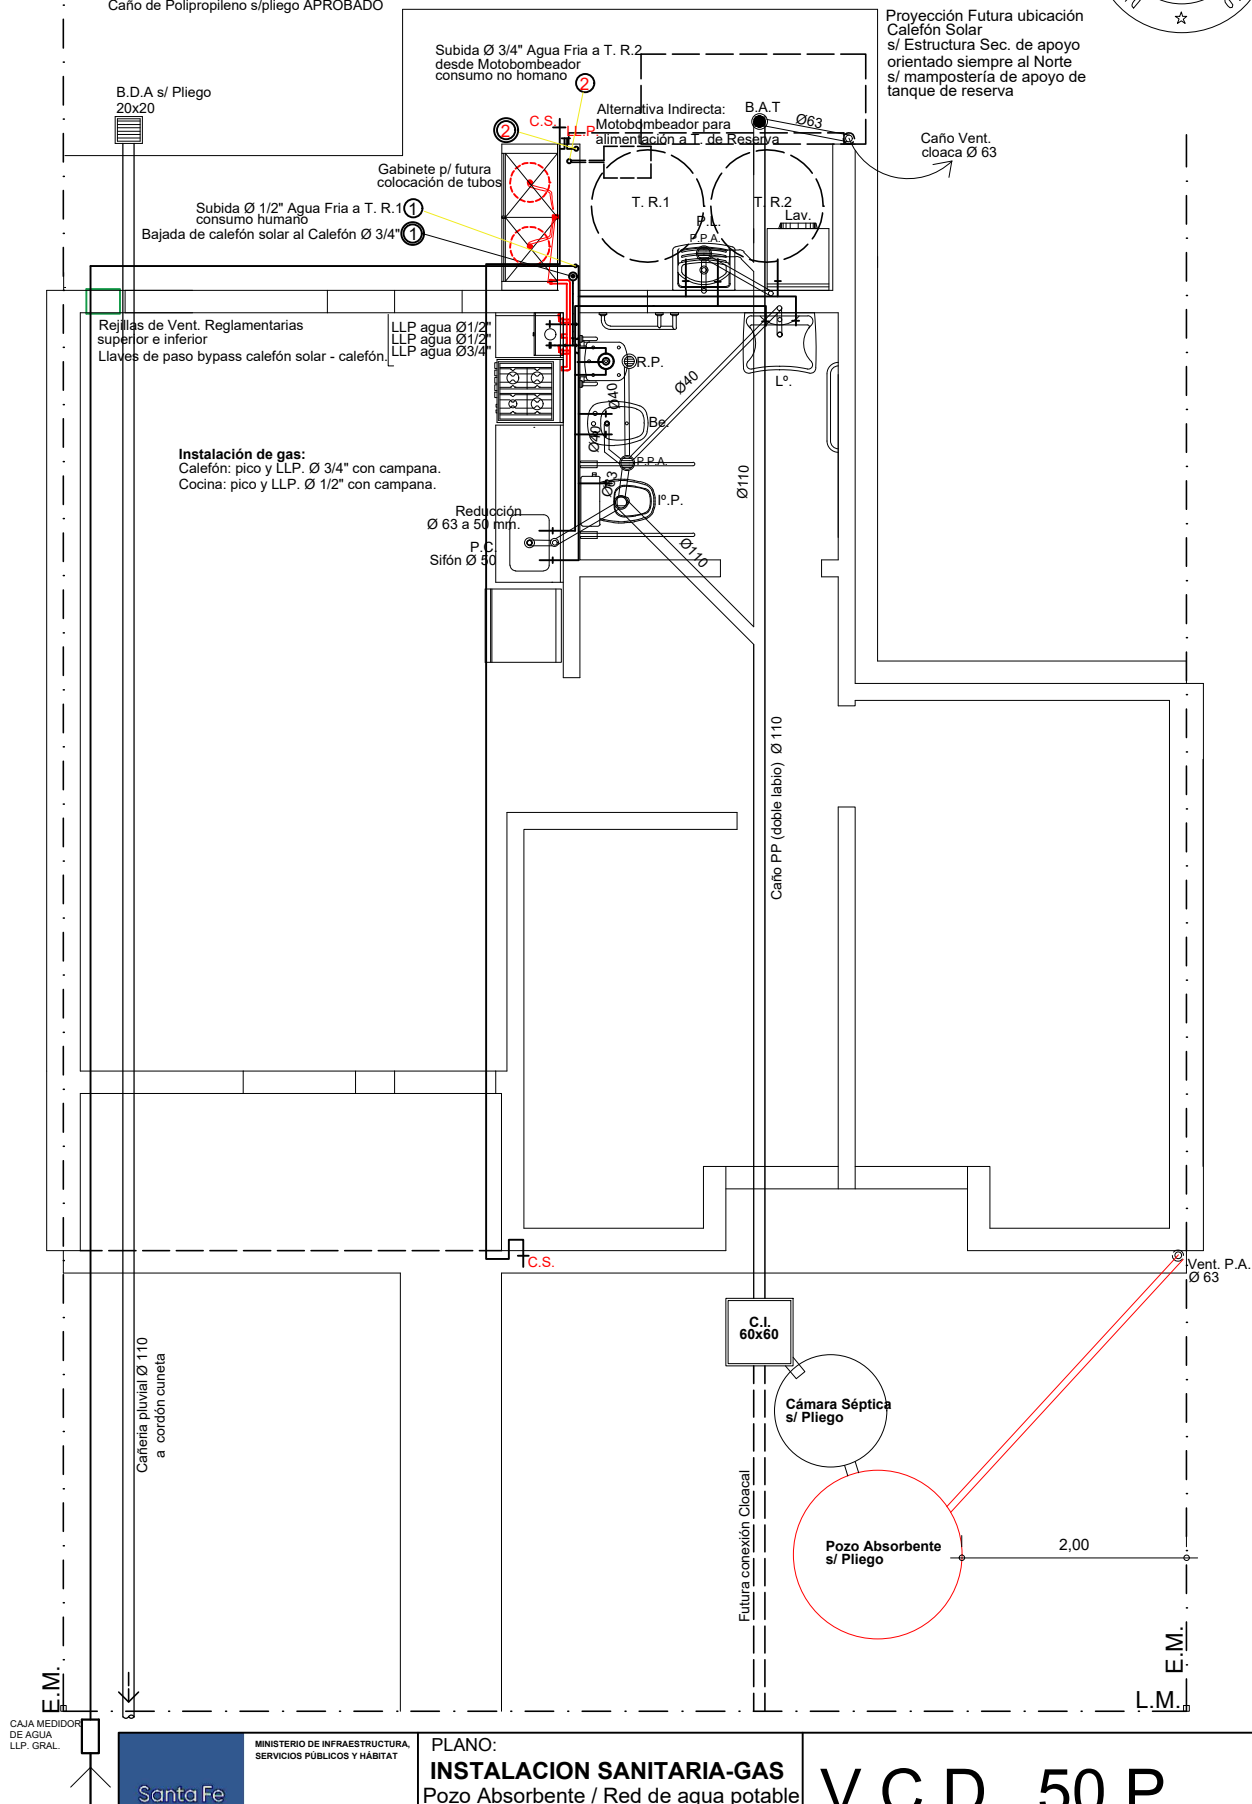


En proyección: Tanques de Reserva Tricapa. Capacidad 500 lts c/u
Futuro Calefón Solar s/ Pliego - Capacidad 180 lts.

- ① Alimentación a Tanque Reserva T.R. 1 Ø 1/2" agua de Red
- ① Bajada de calefón solar al Termotanque Ø 3/4" (caño para agua caliente).
- ② Bajada T.R. 2 1/2" para consumo no humano
- ② Alimentación a Tanque Reserva T.R. 2 Ø 3/4" por Motobombeador

Cañerías de agua fría y caliente:

Caño de Polipropileno s/pliego APROBADO

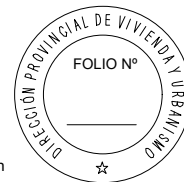

Santa Fe
Provincia

MINISTERIO DE INFRAESTRUCTURA,
SERVICIOS PÚBLICOS Y HABITAT

PLANO:

INSTALACION SANITARIA-GAS
Pozo Absorbente / Red de agua potable
Motobombeador / Gas Envasado

PROTOTIPO 2 Dormitorios

V.C.D. 50 P

VIVIENDA COMPACTA

7

D.P.V y U.