


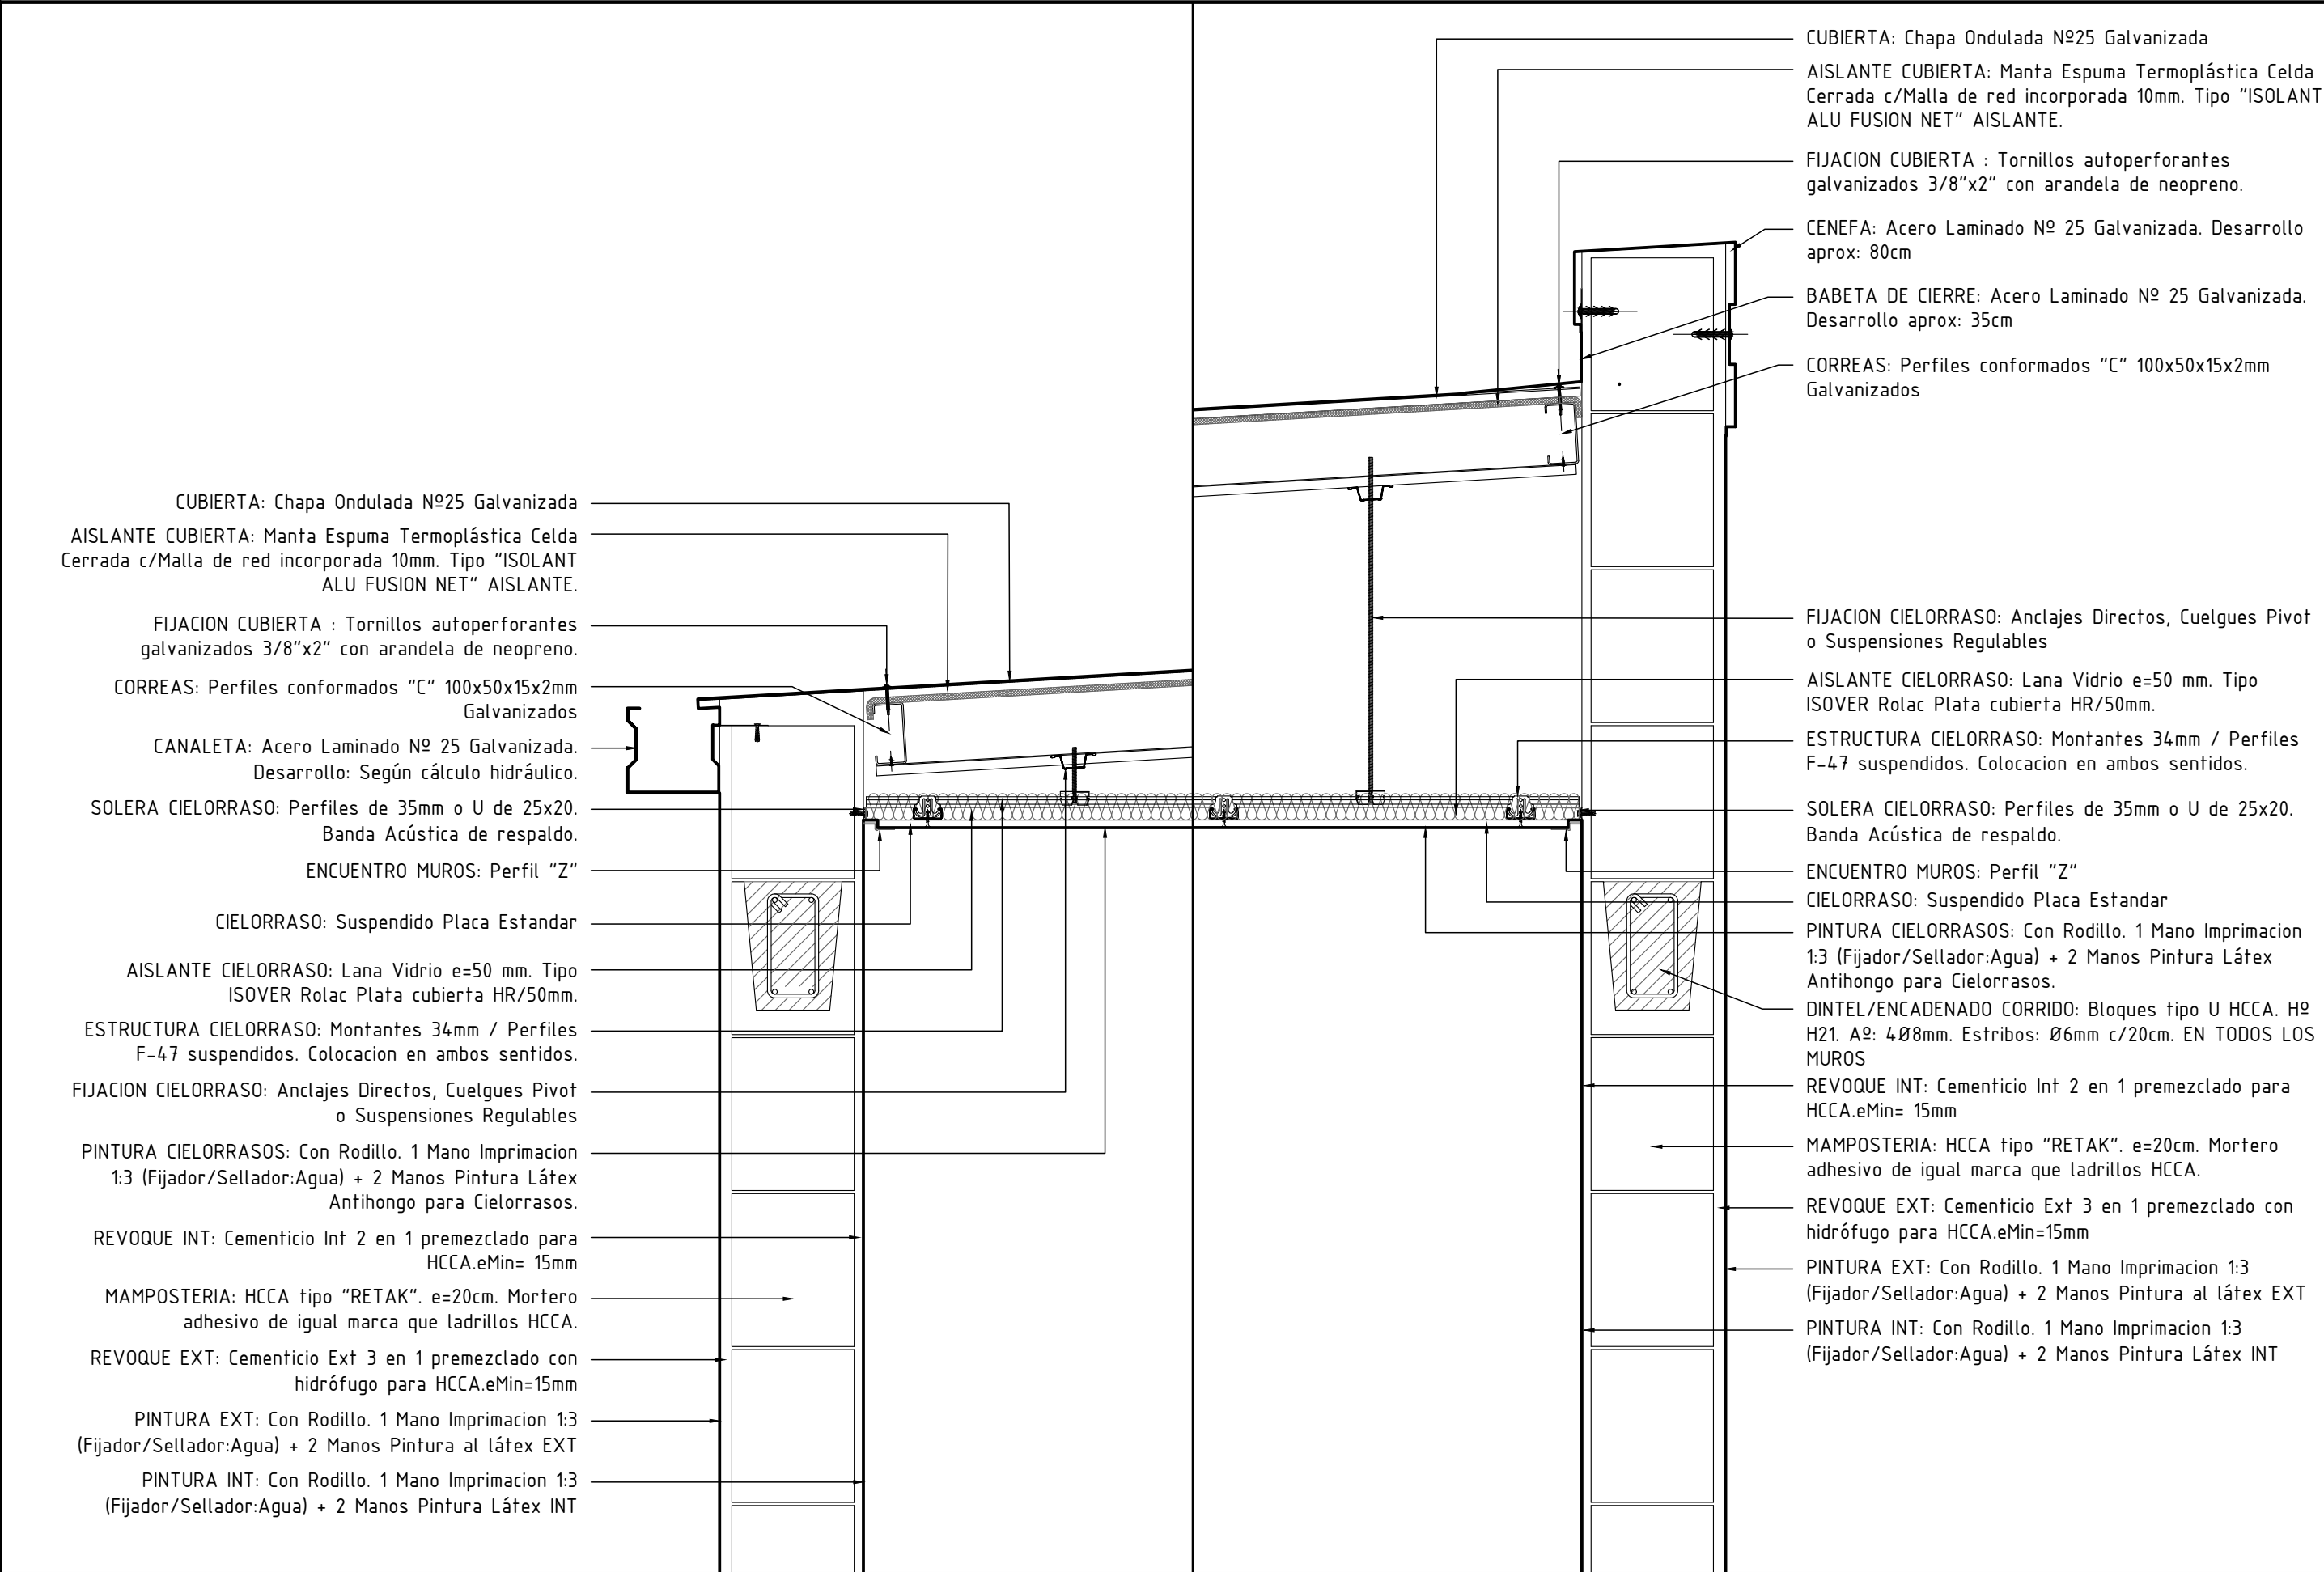

CUBIERTA: Chapa Ondulada Nº25 Galvanizada

AISLANTE CUBIERTA: Manta Espuma Termoplástica Celda Cerrada c/Malla de red incorporada 10mm. Tipo "ISOLANT ALU FUSION NET" AISLANTE.

FIJACION CUBIERTA : Tornillos auto perforantes galvanizados 3/8"x2" con arandela de neopreno.

CORREAS: Perfiles conformados "C" 100x50x15x2mm Galvanizados

CANALETA: Acero Laminado Nº 25 Galvanizada. Desarrollo: Según cálculo hidráulico.

SOLERA CIELORRASO: Perfiles de 35mm o U de 25x20. Banda Acústica de respaldo.

ENCUENTRO MUROS: Perfil "Z"

CIELORRASO: Suspendido Placa Estandar

AISLANTE CIELORRASO: Lana Vidrio e=50 mm. Tipo ISOVER Rolac Plata cubierta HR/50mm.

ESTRUCTURA CIELORRASO: Montantes 34mm / Perfiles F-47 suspendidos. Colocacion en ambos sentidos.

FIJACION CIELORRASO: Anclajes Directos, Cuelgues Pivot o Suspensiones Regulables

PINTURA CIELORRASOS: Con Rodillo. 1 Mano Imprimacion 1:3 (Fijador/Sellador:Agua) + 2 Manos Pintura Látex Antihongo para Cielorrasos.

REVOQUE INT: Cementicio Int 2 en 1 premezclado para HCCA.eMin= 15mm

MAMPOSTERIA: HCCA tipo "RETAK". e=20cm. Mortero adhesivo de igual marca que ladrillos HCCA.

REVOQUE EXT: Cementicio Ext 3 en 1 premezclado con hidrófugo para HCCA.eMin=15mm

PINTURA EXT: Con Rodillo. 1 Mano Imprimacion 1:3 (Fijador/Sellador:Agua) + 2 Manos Pintura al látex EXT

PINTURA INT: Con Rodillo. 1 Mano Imprimacion 1:3 (Fijador/Sellador:Agua) + 2 Manos Pintura Látex INT

CUBIERTA: Chapa Ondulada Nº25 Galvanizada

AISLANTE CUBIERTA: Manta Espuma Termoplástica Celda Cerrada c/Malla de red incorporada 10mm. Tipo "ISOLANT ALU FUSION NET" AISLANTE.

FIJACION CUBIERTA : Tornillos auto perforantes galvanizados 3/8"x2" con arandela de neopreno.

CENEFA: Acero Laminado Nº 25 Galvanizada. Desarrollo aprox: 80cm

BABETA DE CIERRE: Acero Laminado Nº 25 Galvanizada. Desarrollo aprox: 35cm

CORREAS: Perfiles conformados "C" 100x50x15x2mm Galvanizados

FIJACION CIELORRASO: Anclajes Directos, Cuelgues Pivot o Suspensiones Regulables

AISLANTE CIELORRASO: Lana Vidrio e=50 mm. Tipo ISOVER Rolac Plata cubierta HR/50mm.

ESTRUCTURA CIELORRASO: Montantes 34mm / Perfiles F-47 suspendidos. Colocacion en ambos sentidos.

SOLERA CIELORRASO: Perfiles de 35mm o U de 25x20. Banda Acústica de respaldo.

ENCUENTRO MUROS: Perfil "Z"

CIELORRASO: Suspendido Placa Estandar

PINTURA CIELORRASOS: Con Rodillo. 1 Mano Imprimacion 1:3 (Fijador/Sellador:Agua) + 2 Manos Pintura Látex Antihongo para Cielorrasos.

DINTEL/ENCADENADO CORRIDO: Bloques tipo U HCCA. Hº H21. Aº: 4Ø8mm. Estribos: Ø6mm c/20cm. EN TODOS LOS MUROS

REVOQUE INT: Cementicio Int 2 en 1 premezclado para HCCA.eMin= 15mm

MAMPOSTERIA: HCCA tipo "RETAK". e=20cm. Mortero adhesivo de igual marca que ladrillos HCCA.

REVOQUE EXT: Cementicio Ext 3 en 1 premezclado con hidrófugo para HCCA.eMin=15mm

PINTURA EXT: Con Rodillo. 1 Mano Imprimacion 1:3 (Fijador/Sellador:Agua) + 2 Manos Pintura al látex EXT

PINTURA INT: Con Rodillo. 1 Mano Imprimacion 1:3 (Fijador/Sellador:Agua) + 2 Manos Pintura Látex INT