TIPO: VA5

UBICACION: DORMITORIOS 1º Y 2º PISO

ESCALA 1:50

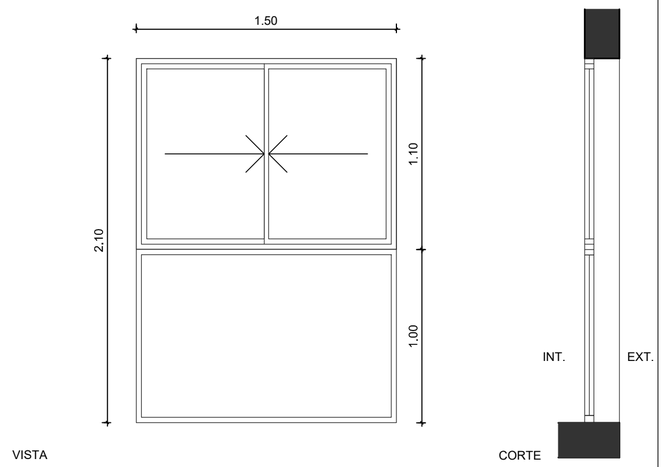

VISTA

CORTE

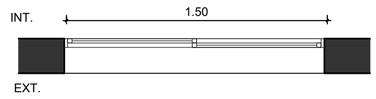

PLANTA

NOTA:
VERIFICAR MEDIDAS EN OBRA - COTAS EN METROS

DESCRIPCION	
PREMARCO	ALUMINIO
MARCO	PARA VENTANA CORREDIZA 2 HOJAS Y PAÑO FIJO, LÍNEA MODENA O EQUIVALENTE.
HOJAS	2 HOJAS CORREDIZAS Y PAÑO FIJO, LÍNEA MODENA O EQUIVALENTE.
VIDRIO	VIDRIO FLOAT 4mm INCOLORO
HERRAJES	HERRAJES Y CIERRE CENTRAL, PARA VENTANAS CORREDIZAS.
OBSERVACIONES	PINTURA COLOR BLANCO

TIPO: PVA

UBICACION: COMEDOR/PATIOS

ESCALA 1:50

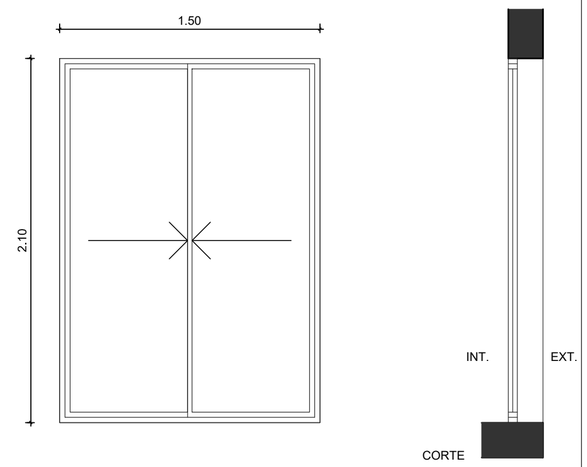

VISTA

CORTE

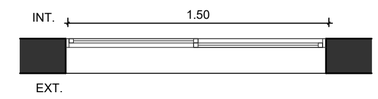

PLANTA

NOTA:
VERIFICAR MEDIDAS EN OBRA - COTAS EN METROS

DESCRIPCION	
PREMARCO	ALUMINIO
MARCO	PARA PUERTA VENTANA CORREDIZA 2 HOJAS, LÍNEA MODENA O EQUIVALENTE.
HOJAS	2 HOJAS CORREDIZAS, LÍNEA MODENA O EQUIVALENTE.
VIDRIO	VIDRIO LAMINADO 3+3mm PVB INCOLORO
HERRAJES	HERRAJES Y CIERRE CENTRAL, PARA PUERTAS VENTANAS CORREDIZAS.
OBSERVACIONES	PINTURA COLOR BLANCO

Santa Fe Provincia

MISPyH
Secretaría de Hábitat, Urbanismo y Vivienda

PLANO

PLANILLA DE CARPINTERIAS - VENTANAS

CARPINTERIAS | 1/50

COMPLEJO HABITACIONAL

TABLADA - 64 VIVIENDAS

ROSARIO | ROSARIO

CA04