




CORTE TRANSVERSAL

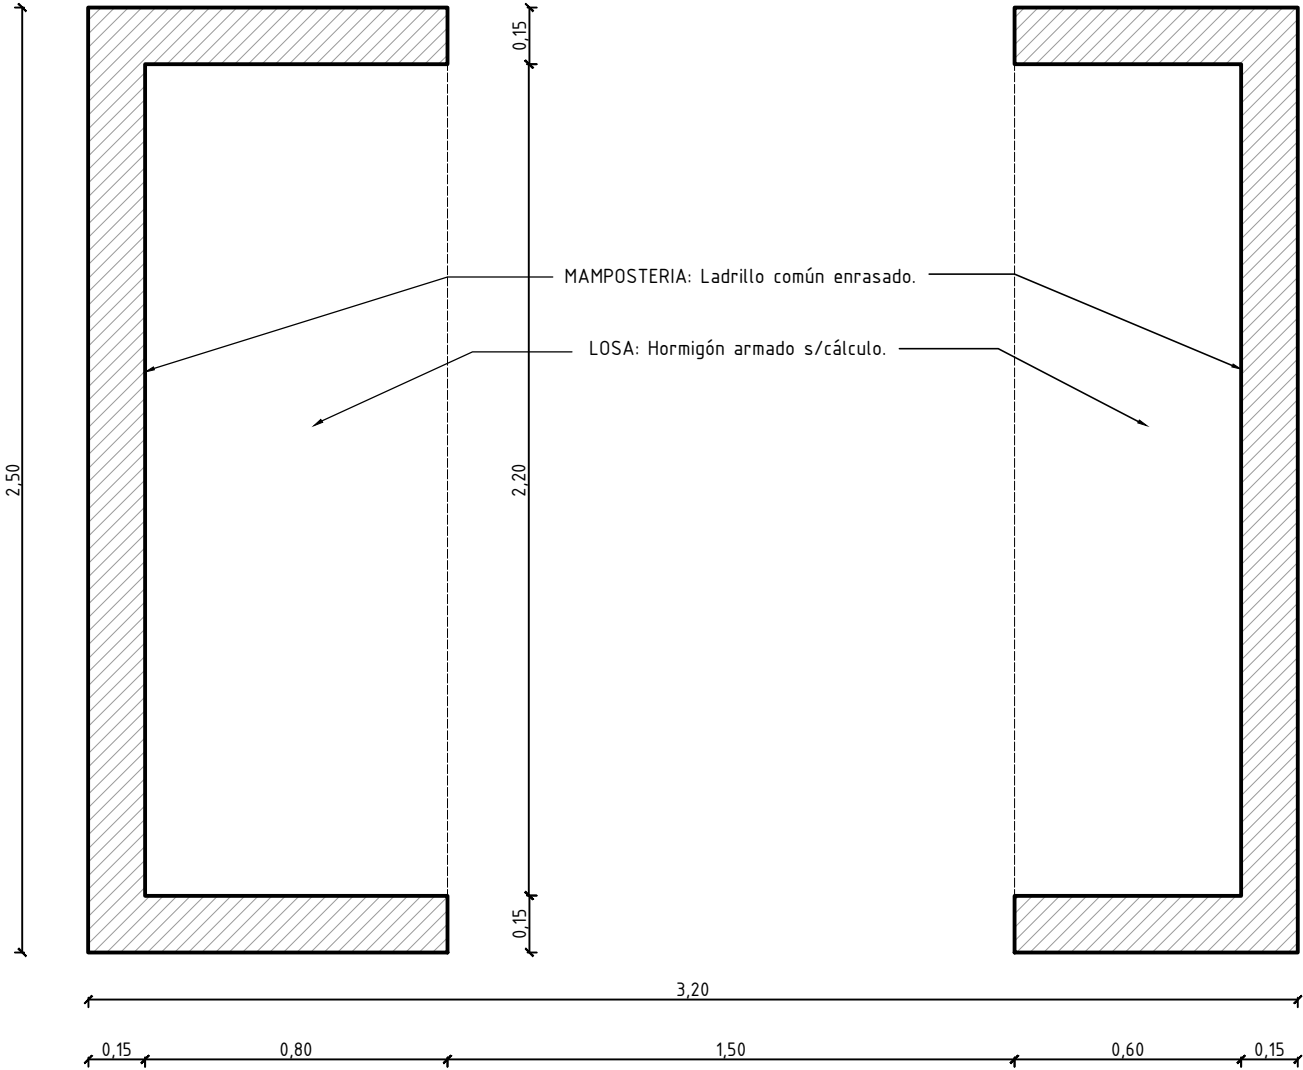


PLANTA

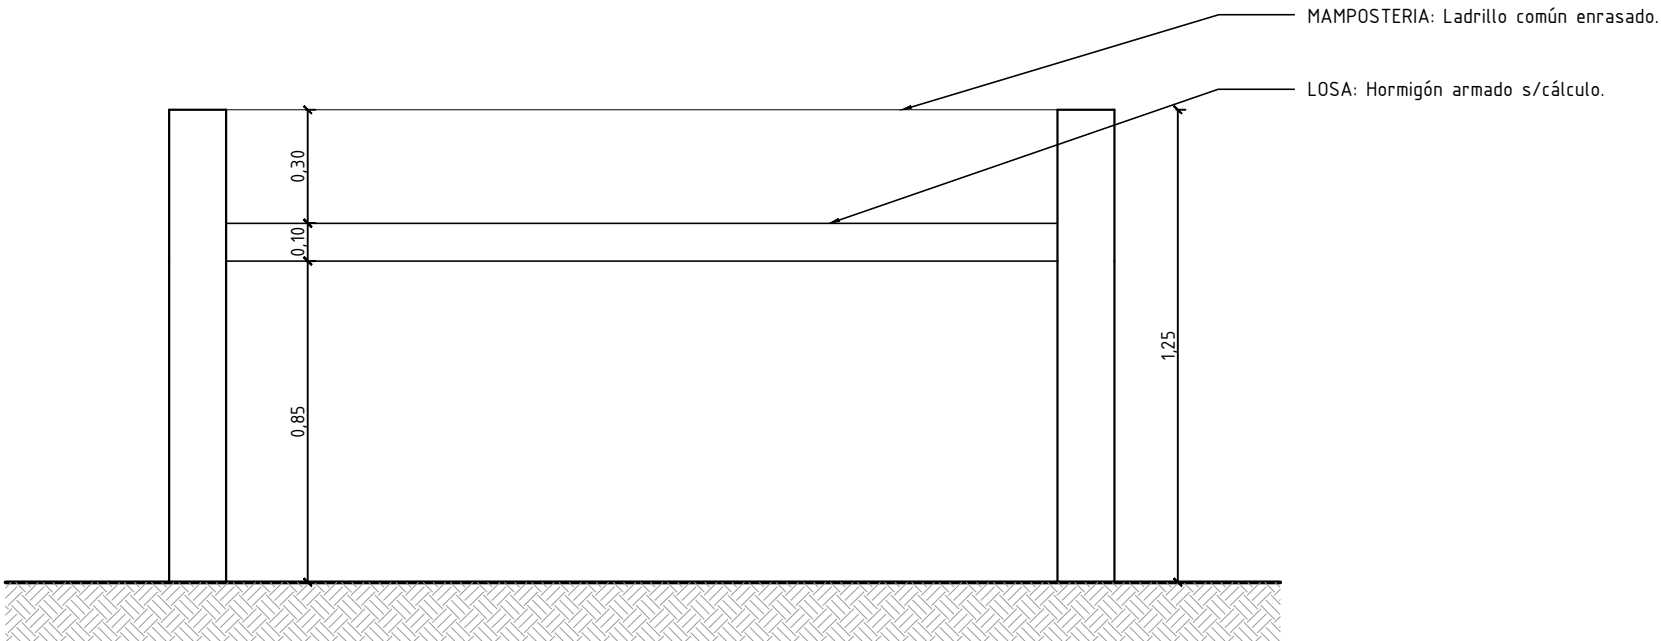


ALZADO

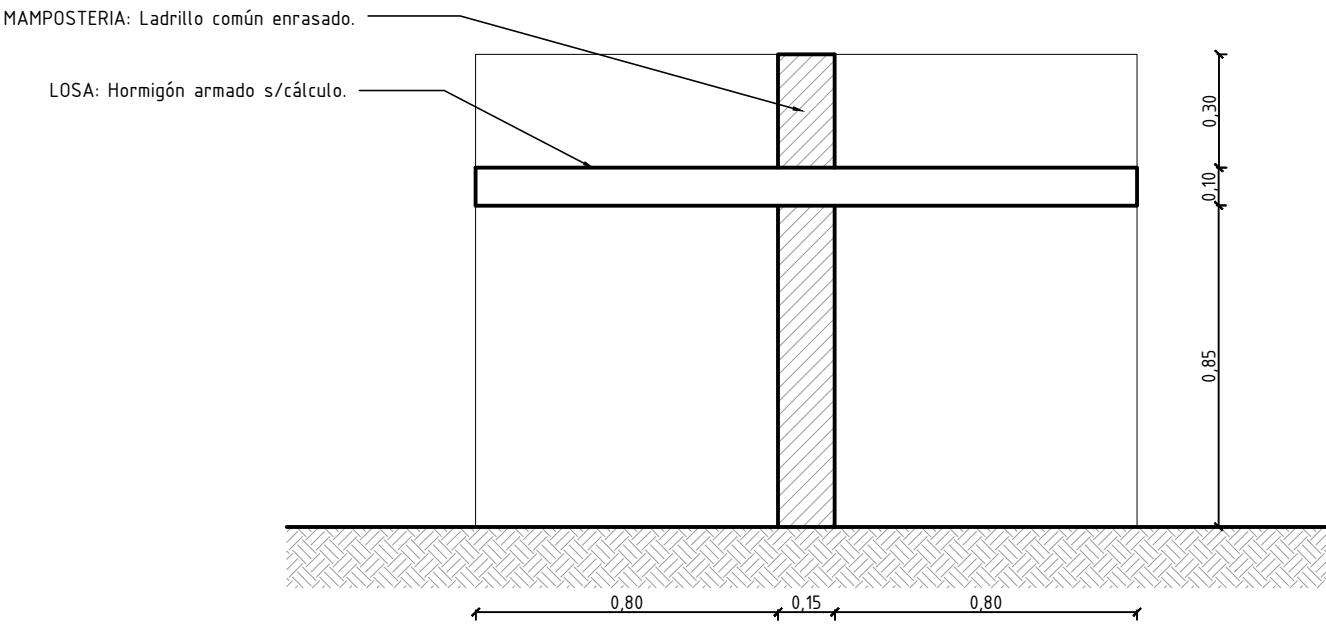

CORTE TRANSVERSAL

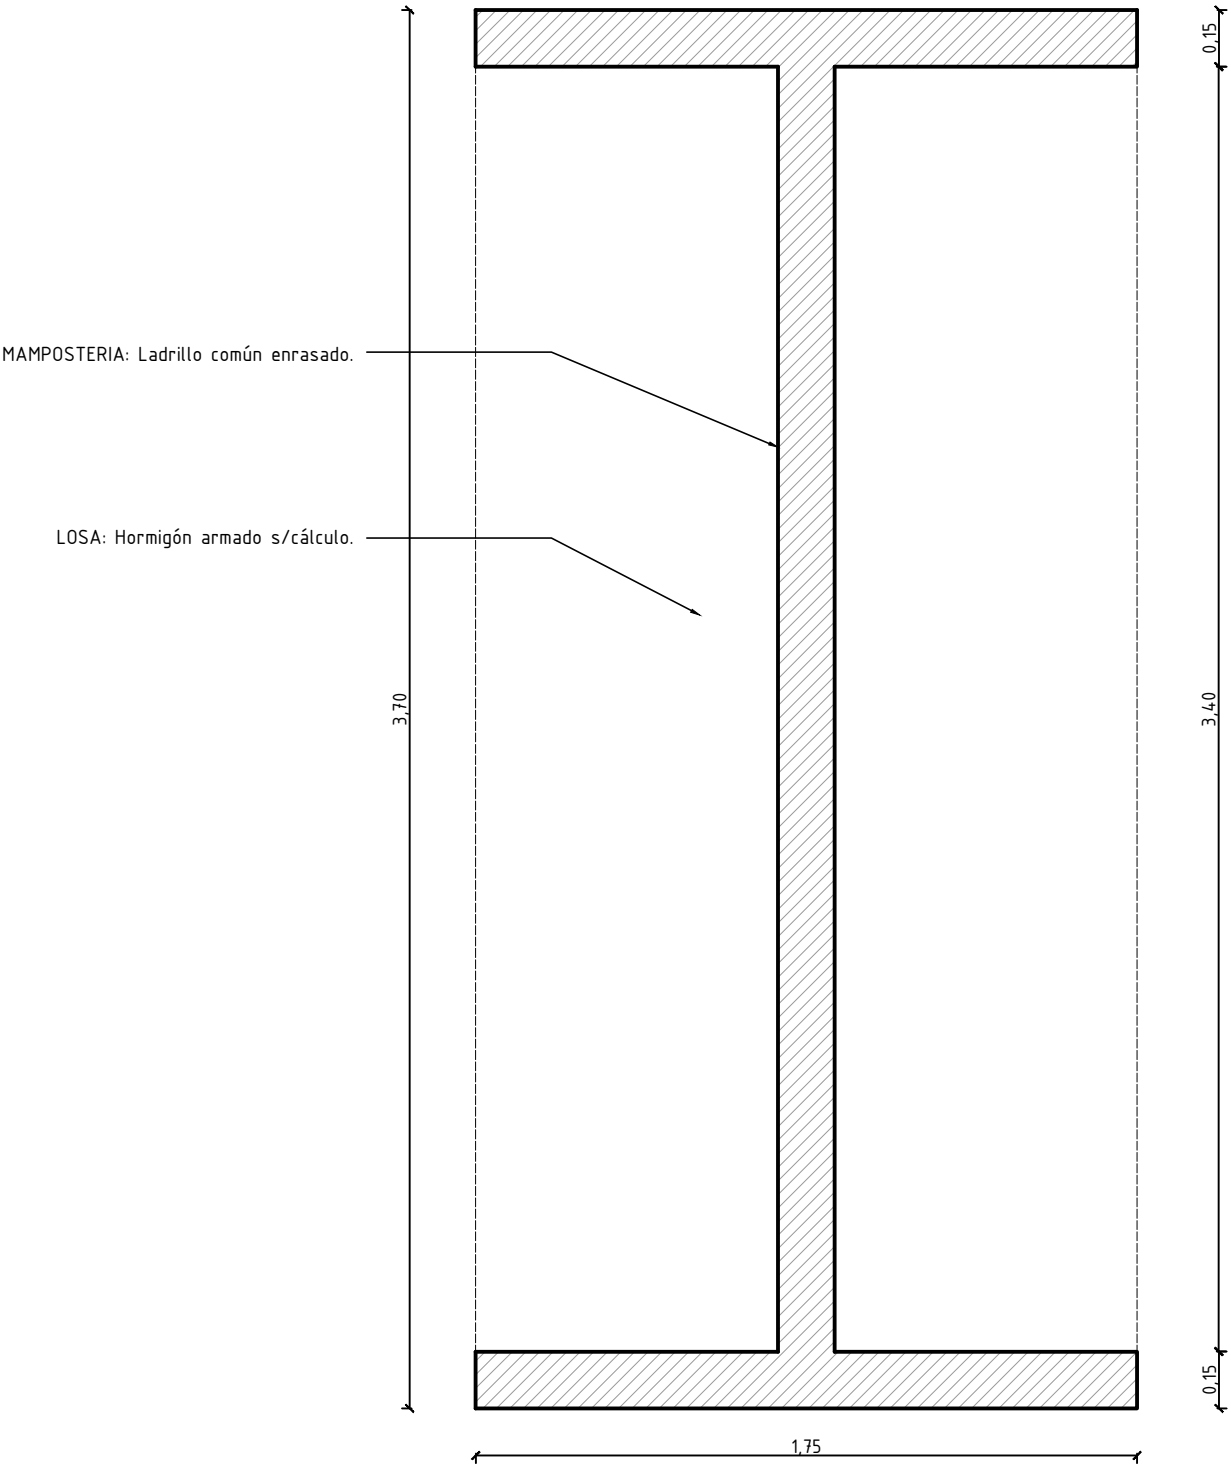

PLANTA

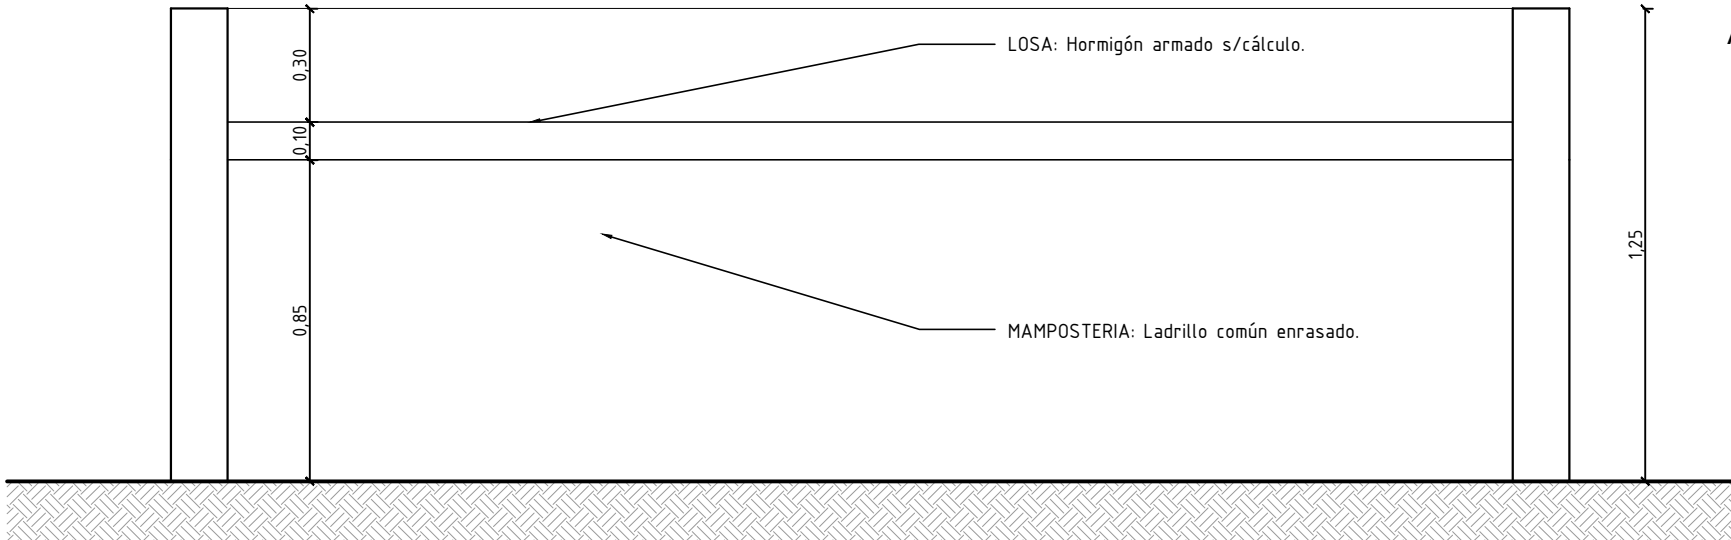

ALZADO

PLANTA